

MODULARIO
F. rig. rend 487




MINISTERO DELLE FINANZE
DIREZIONE GENERALE DEL CATASTO E DEI SS.TT.EE.
CATASTO EDILIZIO URBANO (RDL 13-4-1939, n. 652)


MOD. **BN** (CEU)

LIRE
500

Planimetria di u.i.u. in Comune di MELFI via c.da BICOCCA civ.

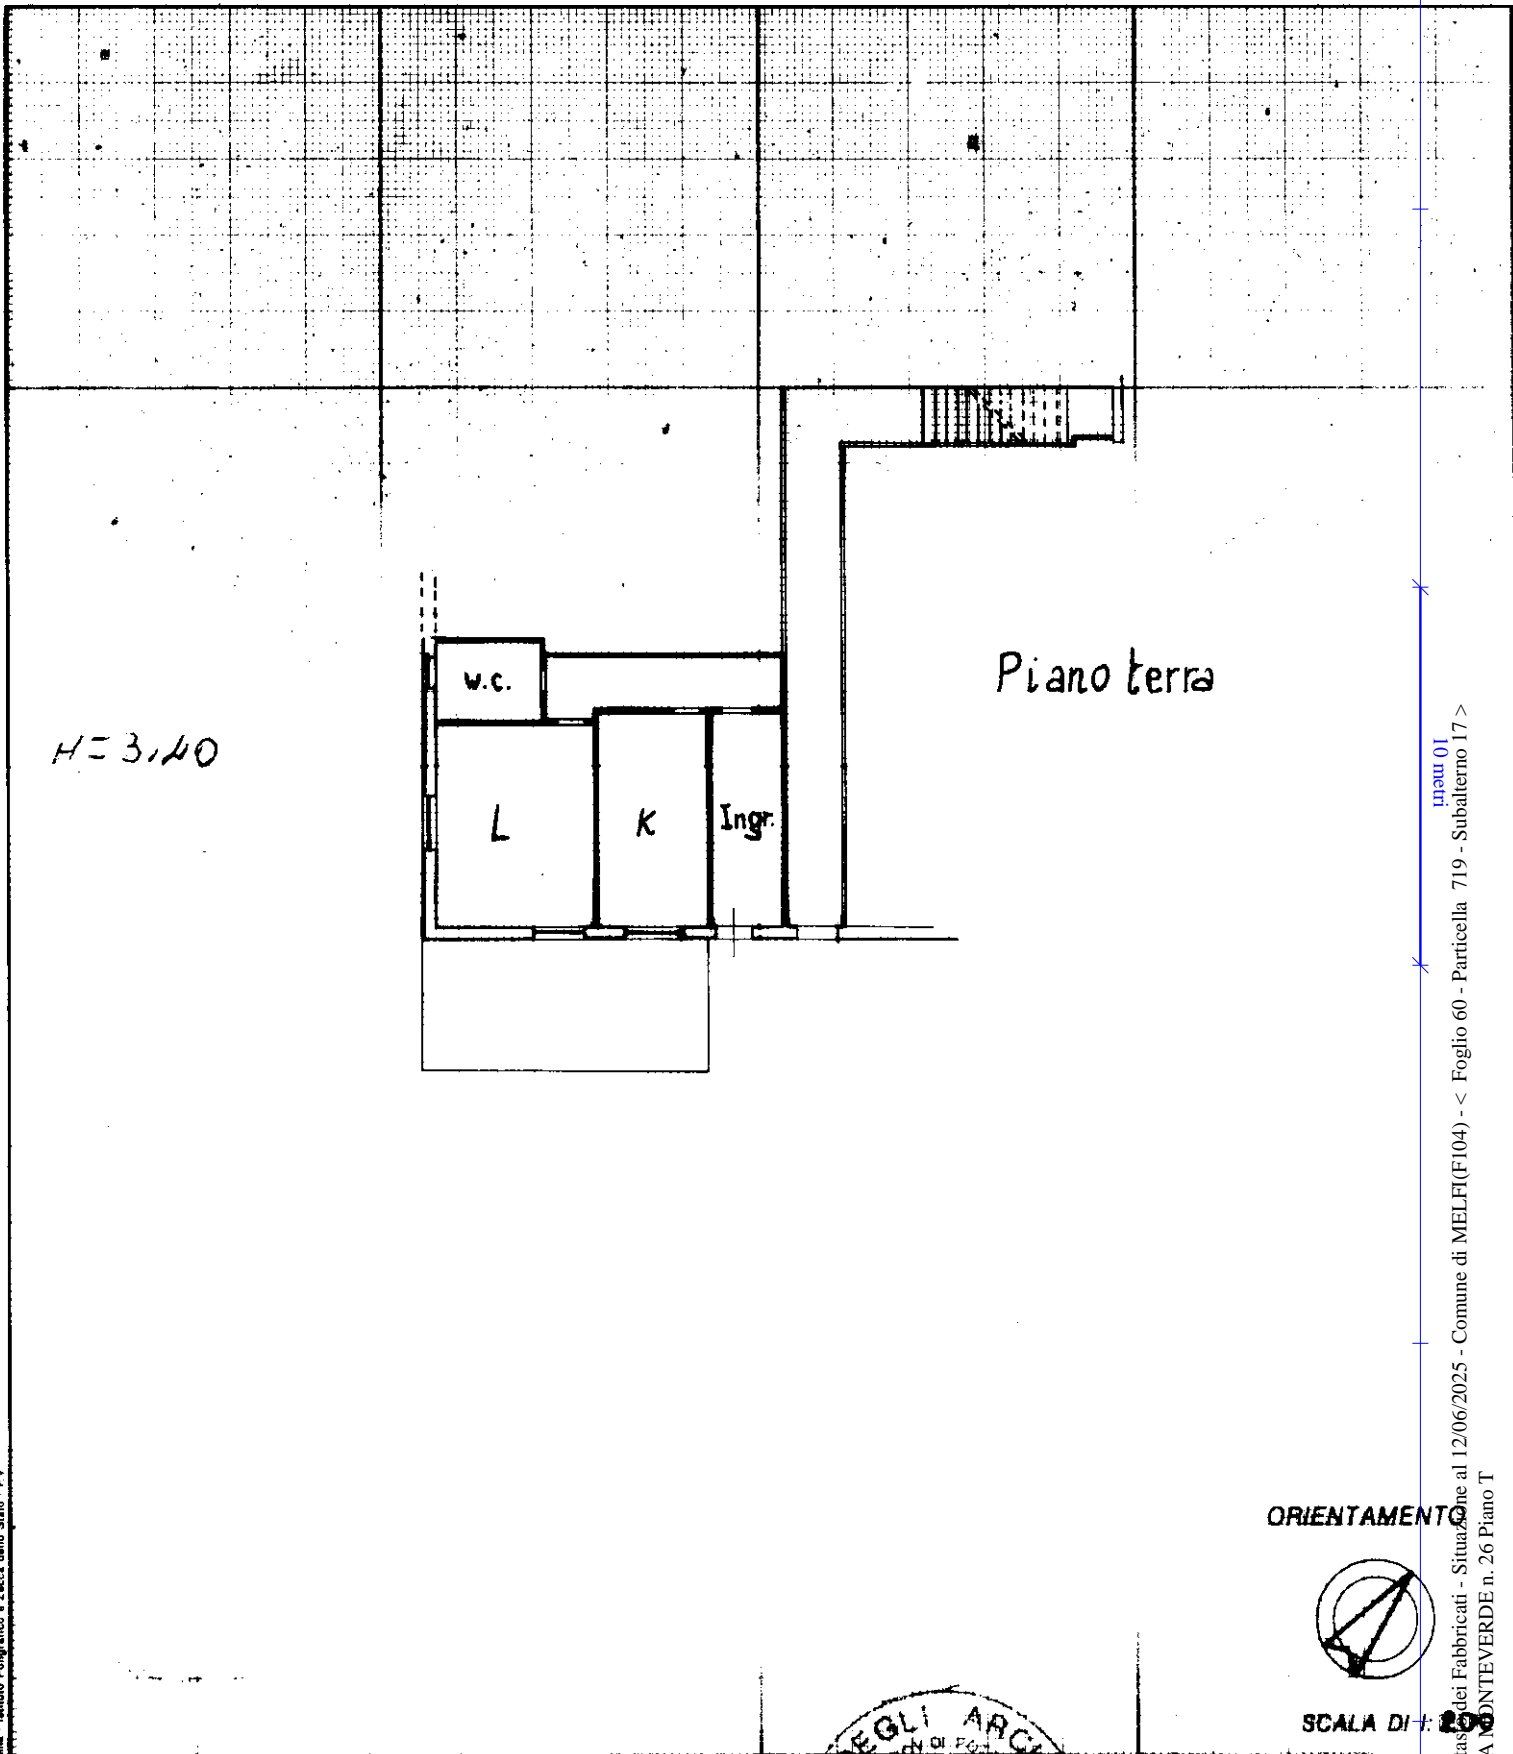

ORIENTAMENTO

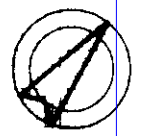

SCALA DI 1: 200

Roma - Istituto Poligrafico e Zecca dello Stato - P.V.

mapa 01
Catasto dei Fabbricati - Situazione al 12/06/2025 - Comune di MELFI(F104) - < Foglio 60 - Particella 719 - Subalterno 17 >
VIA MONTEVERDE n. 26 Piano T

Ultima Dichiarazione di N.C.
Denuncia di variazione
Data presentazione: 27/07/1998 - Data: 12/06/2025 - n. T169102 - Richiedente: MRULLN69M70G942J
Totale schede: 1 (denuncia di variazione) A4 (2) (scelta) alla base degli Architetti
F. 719 sub. 17

Compilata dal ARC. ACUCELLA BIASIO
(Titolo, cognome e nome)
Biagio ACUCELLA
ARCHITETTO
REG. ALBO ARCHITETTI
DI N. 546
della provincia di POTENZA
data Firma

RISERVATO ALL'UFFICIO