


MODULARIO
F. Catasto 214



MINISTERO DELLE FINANZE
DIPARTIMENTO DEL TERRITORIO
CATASTO EDILIZIO URBANO (RDL 13-4-1939, N. 652)

MOD. BN (CEU)

Planimetria di u.i.u. in Comune di **AGRATE BRIANZA** via **VIA CESARE BATTISTI** civ. **S.C.**

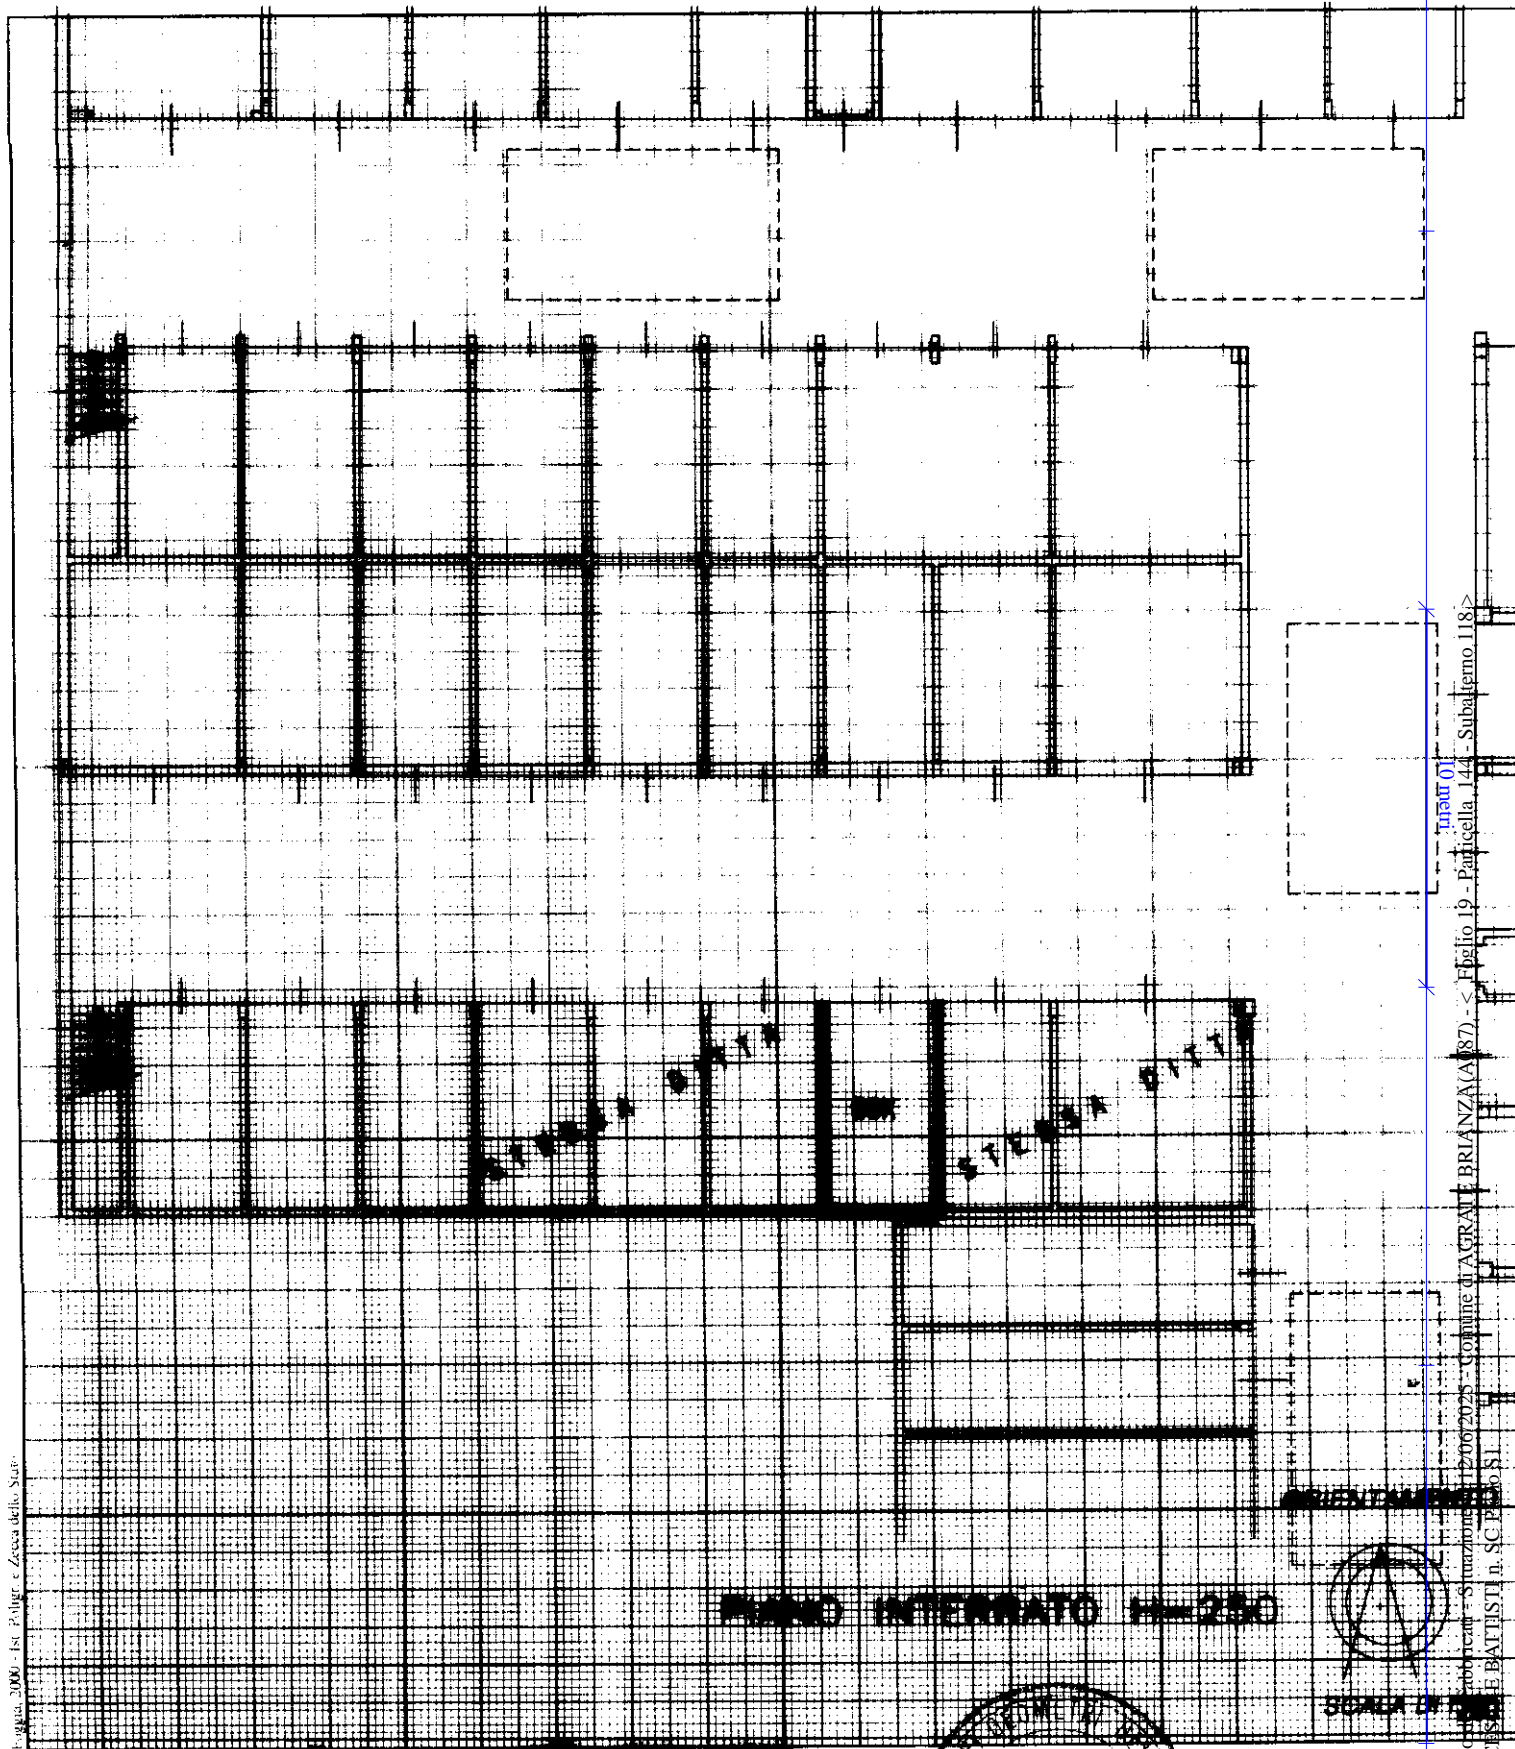

Leg. 3000 - Ist. Pagine e Zecche dello Stato

Catasto Edilizio Urbano - S. Annunziata - 12/06/2025 - Comune di AGRATE BRIANZA (A/87) - < Foglio 19 - Particella 144 - Subalfermo 118 >
VIA CESARE BATTISTI n. SC. P. 100/51

Dichiarazione di N.C.
Denuncia di variazione
Ultima planimetria in atti

Compilata dal **GEOM. CEREDA ALBERTO**
(Titolo, cognome e nome)

RESERVATO ALL'UFFICIO

Data presentazione: 25/09/2001 - Data: 12/06/2025 - n. T123624 - Richiedente: VLLSNN65M43F704A
Totale schede: **144** Formato di acquisizione: A4(210x297) stampato: A4(210x297)

Identificativi catastali
Iscritto all'albo dei Geometri di **MILANO N. 9184**
data **LUGLIO 2001** Firma *[Signature]*