


MODULARIO
F. Catasto 214



MINISTERO DELLE FINANZE
DIPARTIMENTO DEL TERRITORIO
CATASTO EDILIZIO URBANO (RDL 13-4-1939, N. 652)

Planimetria di u.i.u. in Comune di **AGRATE BRIANZA** via **VIA CESARE BATTISTI**

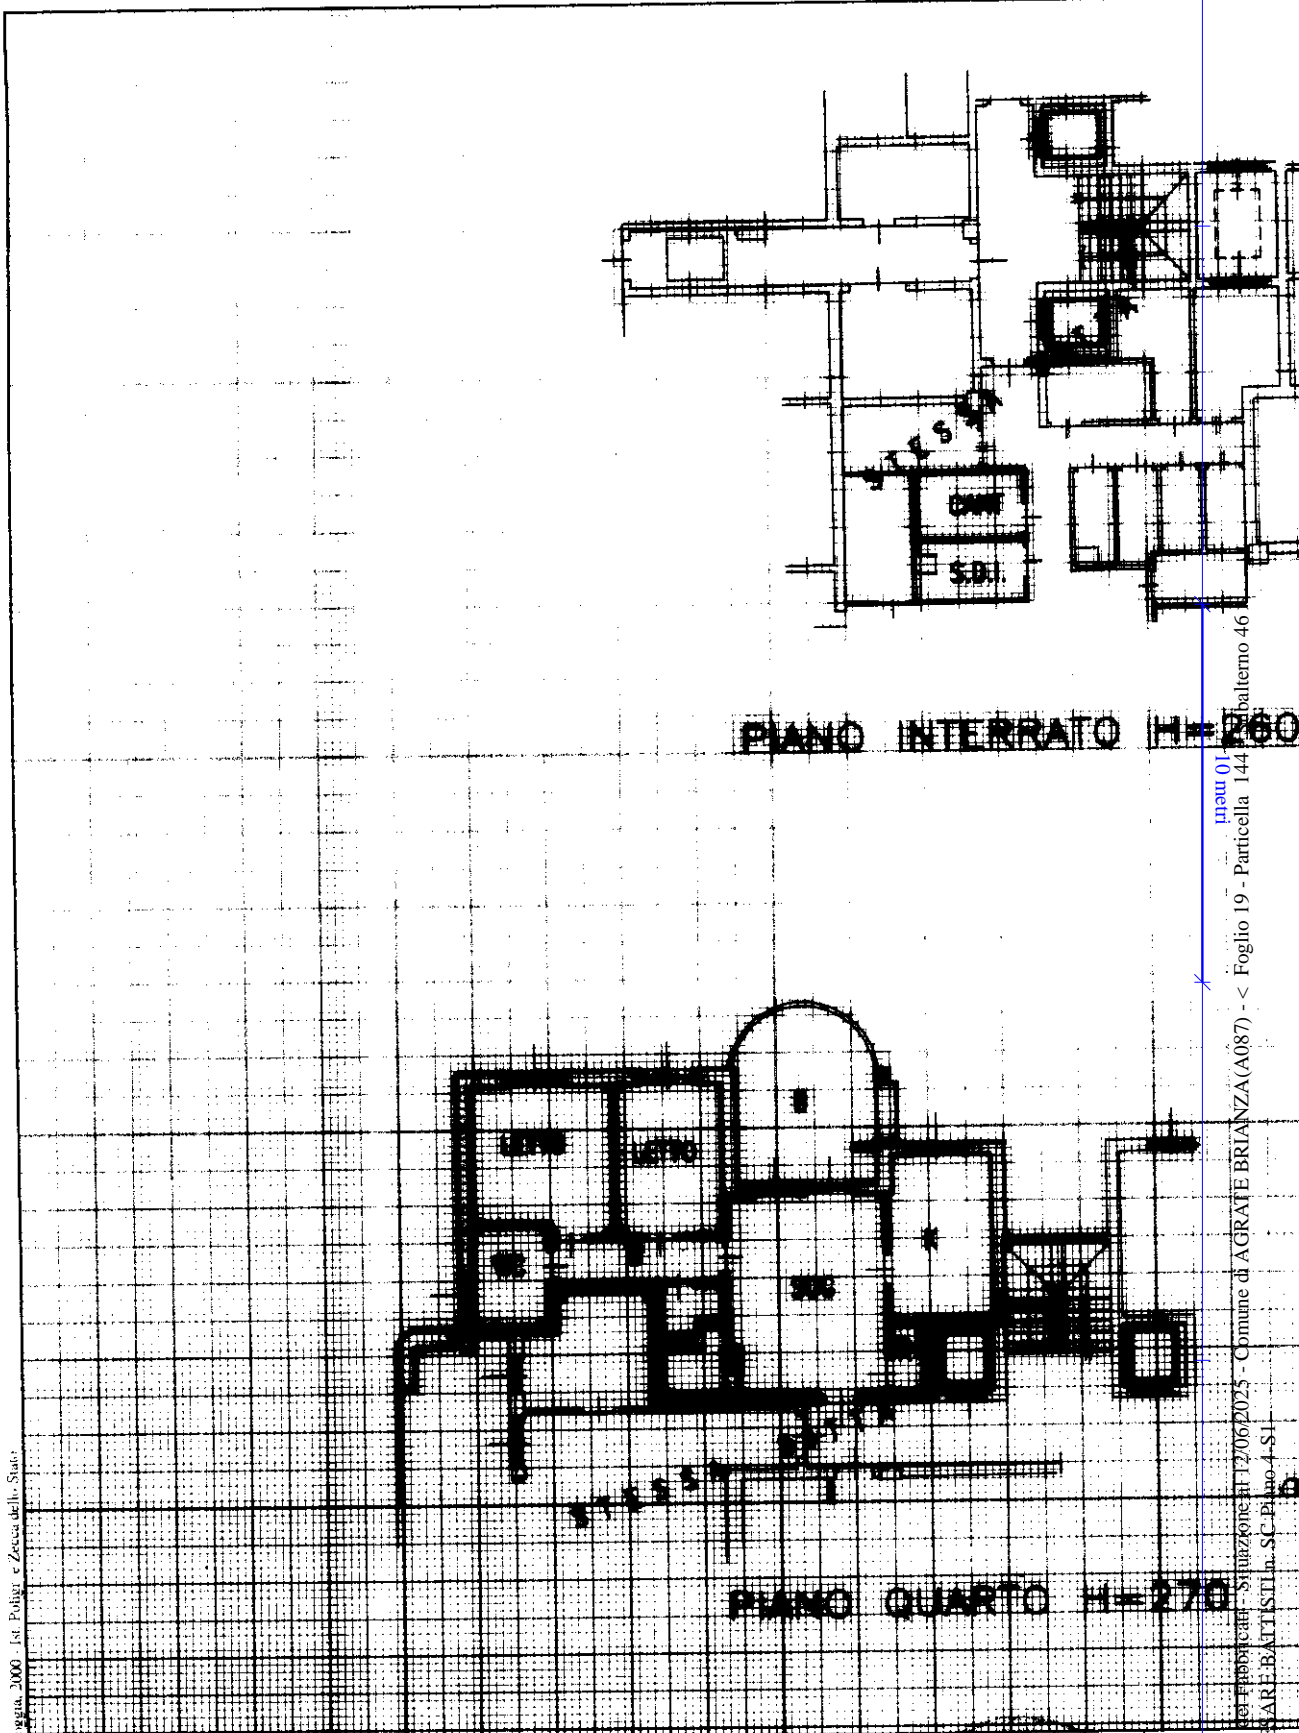

Foglio 2000 - Ist. Poligr. e Zecca dell' - Stato

num 01
Catasto per Edificati - Situazione RT 12/06/2025 - Comune di AGRATE BRIANZA(A087) - < Foglio 19 - Particella 144
VIA CESARE BATTISTI n. SC Piano 4-SI

Ultima planimetria in atti

Data presentazione: 25/09/2001 - Data: 12/06/2025 - n. T123622 - Richiedente: VLLSNN65M43F704A

Totale schede: 1 - Formato di acquisizione: A3 (210x297) n. 144 sub. 46 - Formato stampa della planimetria (A3) n. 144 sub. 46

Dichiarazione di N.C.
Denuncia di variazione

Compilata dal **GEOM. CEREDA ALBERTO**
(Titolo, cognome e nome)

RISERVA AL

Identificativi catastali
E 19
F 144 sub. 46

Iscritto all'albo dei Geometri di **MILANO N. 9184**

data **LUGLIO 2001** Firma