

Agenzia delle Entrate
CATASTO FABBRICATI
Ufficio Provinciale di
Arezzo

Dichiarazione protocollo n. AR0016467 del 16/03/2020

Comune di Bucine

Via San Salvatore

civ. 54

Identificativi Catastali:

Sezione:

Foglio: 11

Particella: 245

Subalterno: 12

Compilata da:
Agresti Andrea

Iscritto all'albo:
Geometri

Prov. Arezzo

N. 1178


Planimetria

Scheda n. 1

Scala 1:200

PIANO TERRENO

h 2,02

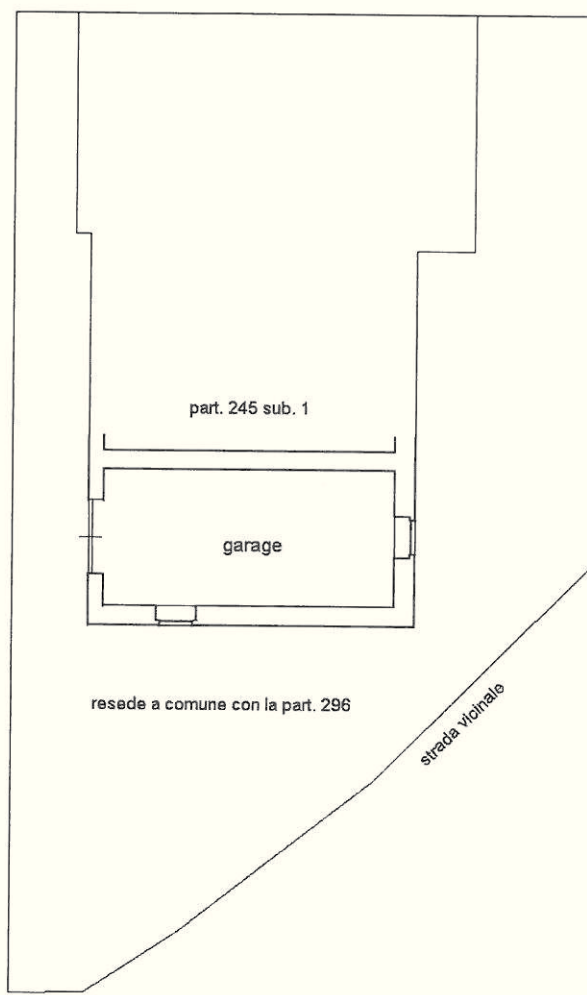

Catasto dei Fabbricati - Situazione al 17/03/2020 - Comune di BUCINE (B243) - < Foglio: 11 - Particella: 245 - Subalterno: 12 ->
VIA SAN SALVATORE n. 54 piano: T;

Ultima planimetria in atti

Data: 17/03/2020 - n. T50716 - Richiedente: GRSNDR57C11B243U

Totale schede: 1 - Formato di acquisizione: A4(210x297) - Formato stampa richiesto: A4(210x297)

**Agenzia delle Entrate
CATASTO FABBRICATI
Ufficio Provinciale di
Arezzo**

Dichiarazione protocollo n. AR0016467 del 16/03/2020

Comune di Bucine

Via San Salvatore

civ. 52

Identificativi Catastali:

Sezione:

Foglio: 11

Particella: 245

Subalterno: 13

Compilata da:
Agresti Andrea

Iscritto all'albo:
Geometri

Prov. Arezzo

N. 1178

Planimetria

Scheda n. 1

Scala 1:200

PIANO TERRENO

part 297

part 296

part 245 sub 1

part 245 sub 12

resede a comune con la part 296

strada vicinale

strada vicinale

part. 245 sub 1

part 245 sub 1

camera

ing.

dis.

bagno

cucinotto

cucina

np

camera

PIANO SECONDO

h 2,92



Ultima planimetria in atti

Data: 17/03/2020 - n. T50720 - Richiedente: GRSNDR57C11B243U

Totale schede: 1 - Formato di acquisizione: A4(210x297) - Formato stampa richiesto: A4(210x297)

Catasto dei Fabbricati - Situazione al 17/03/2020 - Comune di BUCINE (B243) - < Foglio: 11 - Particella: 245 - Subalterno: 13 >
VIA SAN SALVATORE n. 52 piano: 2;