

ALLEGATO A

- PLANIMETRIE REDATTE DAL C.T.U. -


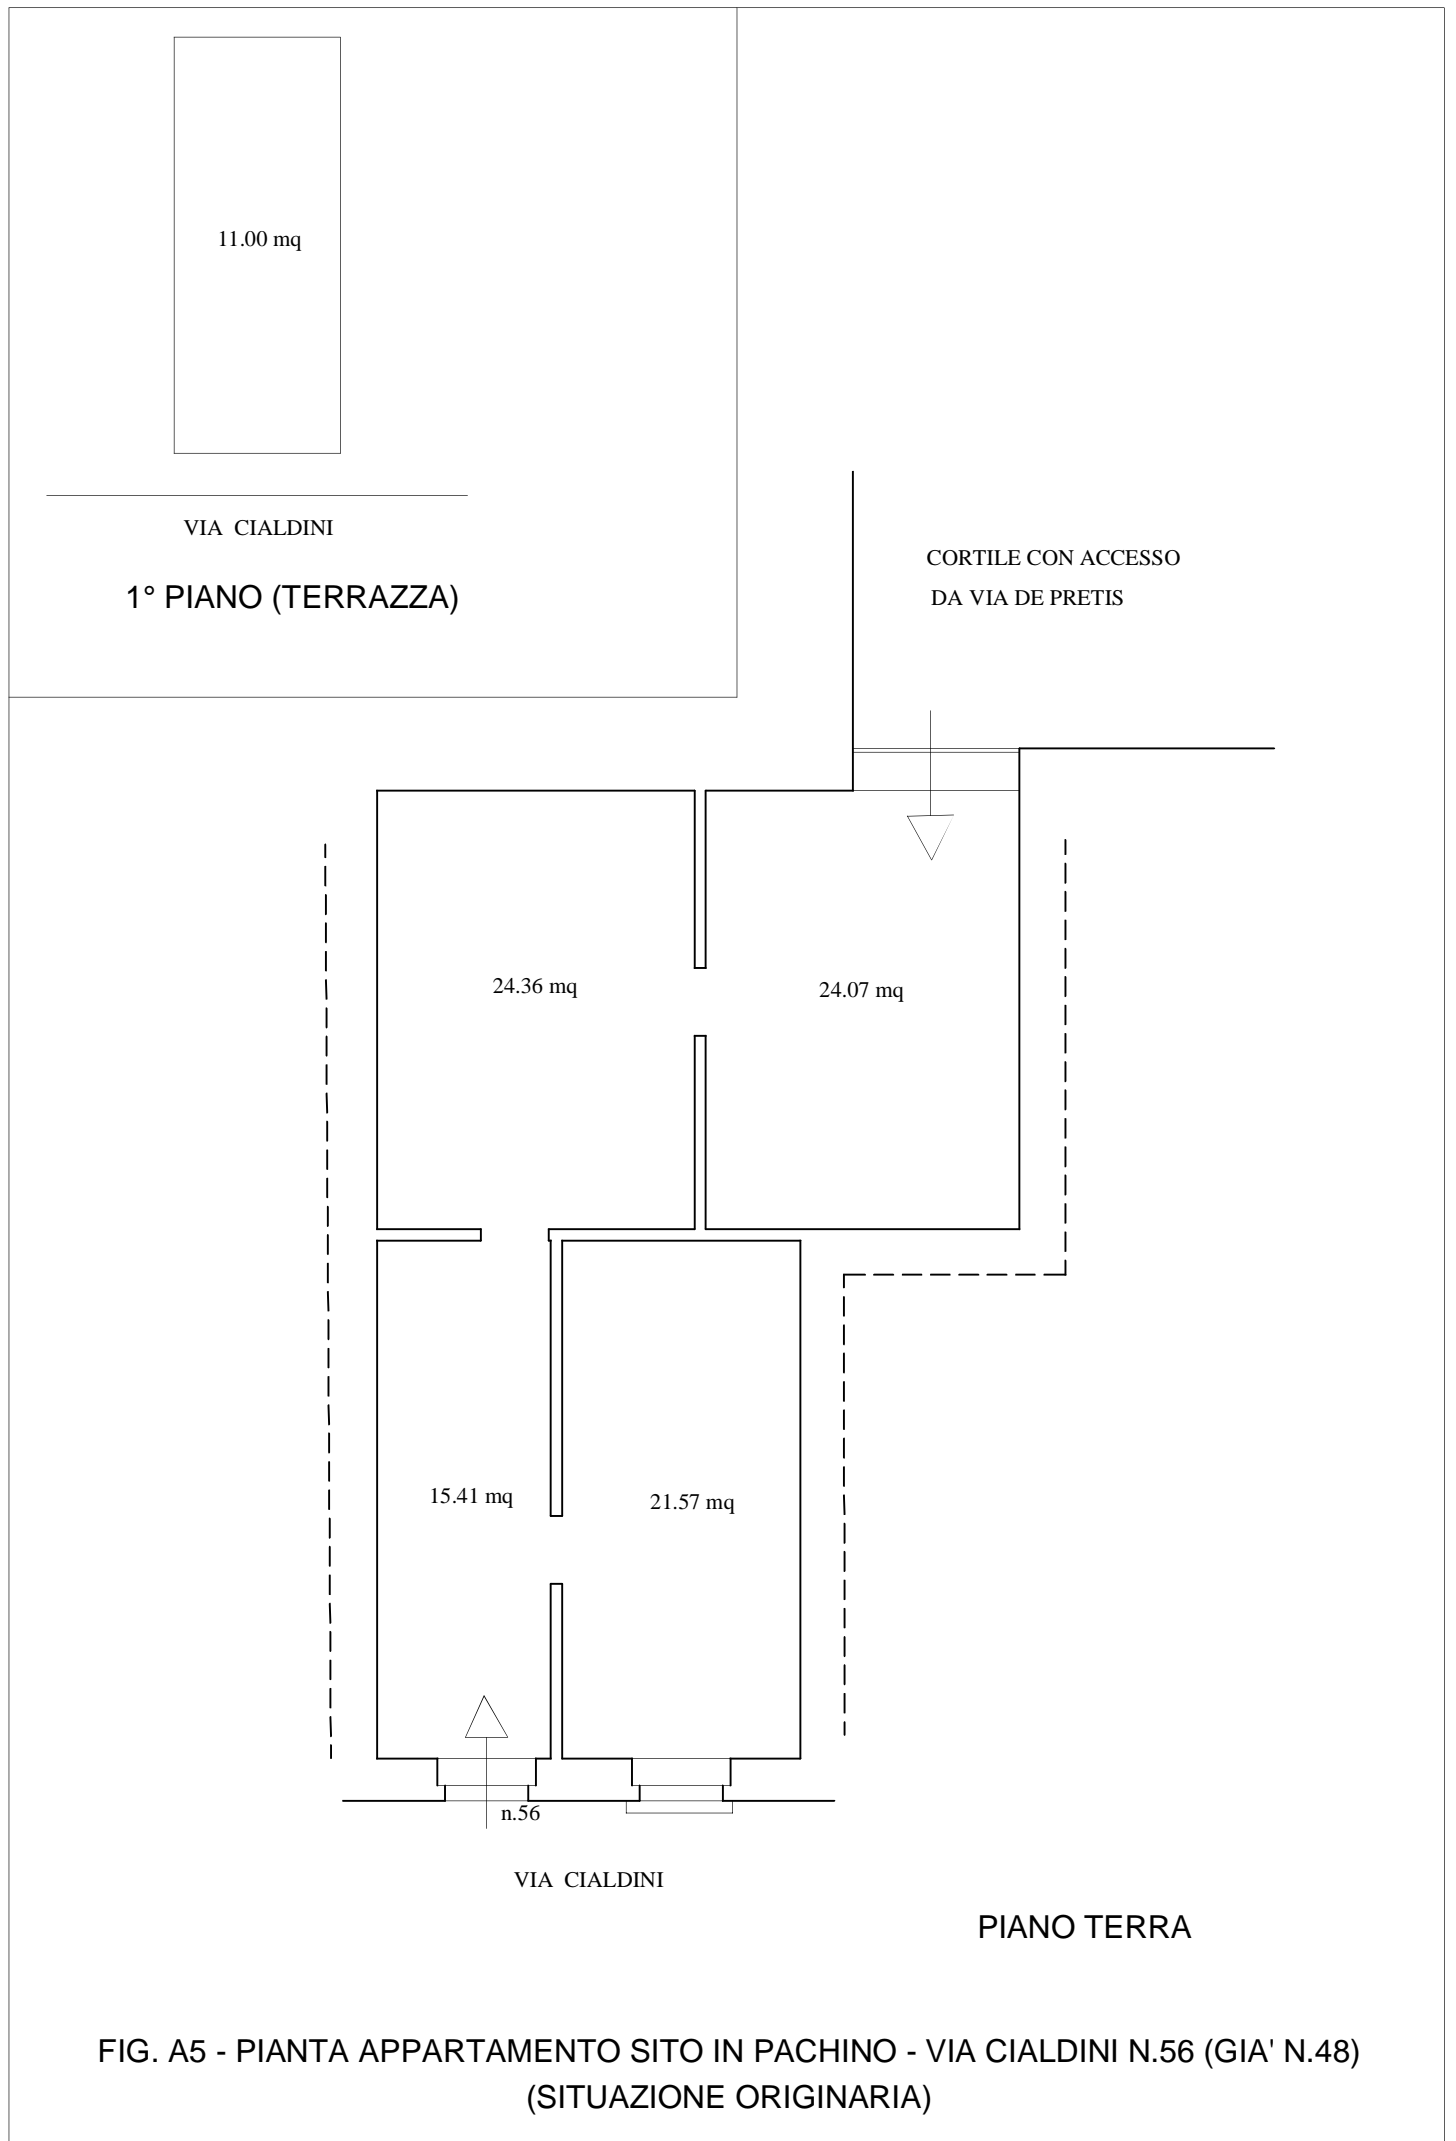


FIG. A5 - PIANTE APPARTAMENTO SITO IN PACHINO - VIA CIALDINI N.56 (GIA' N.48)
(SITUAZIONE ORIGINARIA)

SUPERFICIE LORDA = 100.27 mq

SUPERFICIE NETTA = 76.57 mq

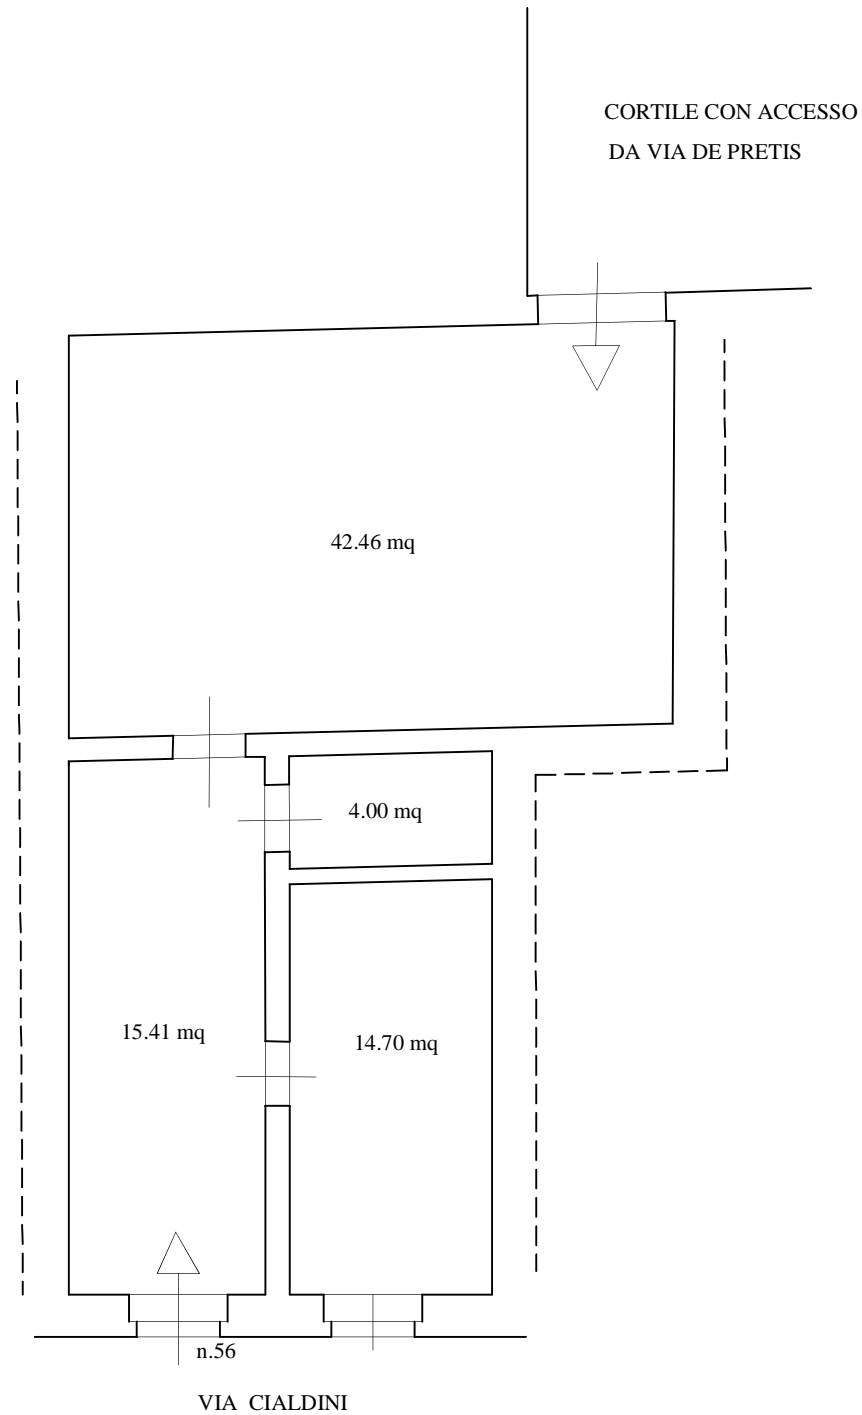

PIANO TERRA

FIG. A6 - PIANTA APPARTAMENTO SITO IN PACHINO - VIA CIALDINI N.56 (GIA' N.48)
(PREVISIONI PROGETTUALI DEL PIANO REGOLATORE PARTICOLAREGGIATO - TAV P3/11)