


CORPO A4  
3612 SUB 5

lato Autostrada A4

CORPO A3  
3612 SUB 4

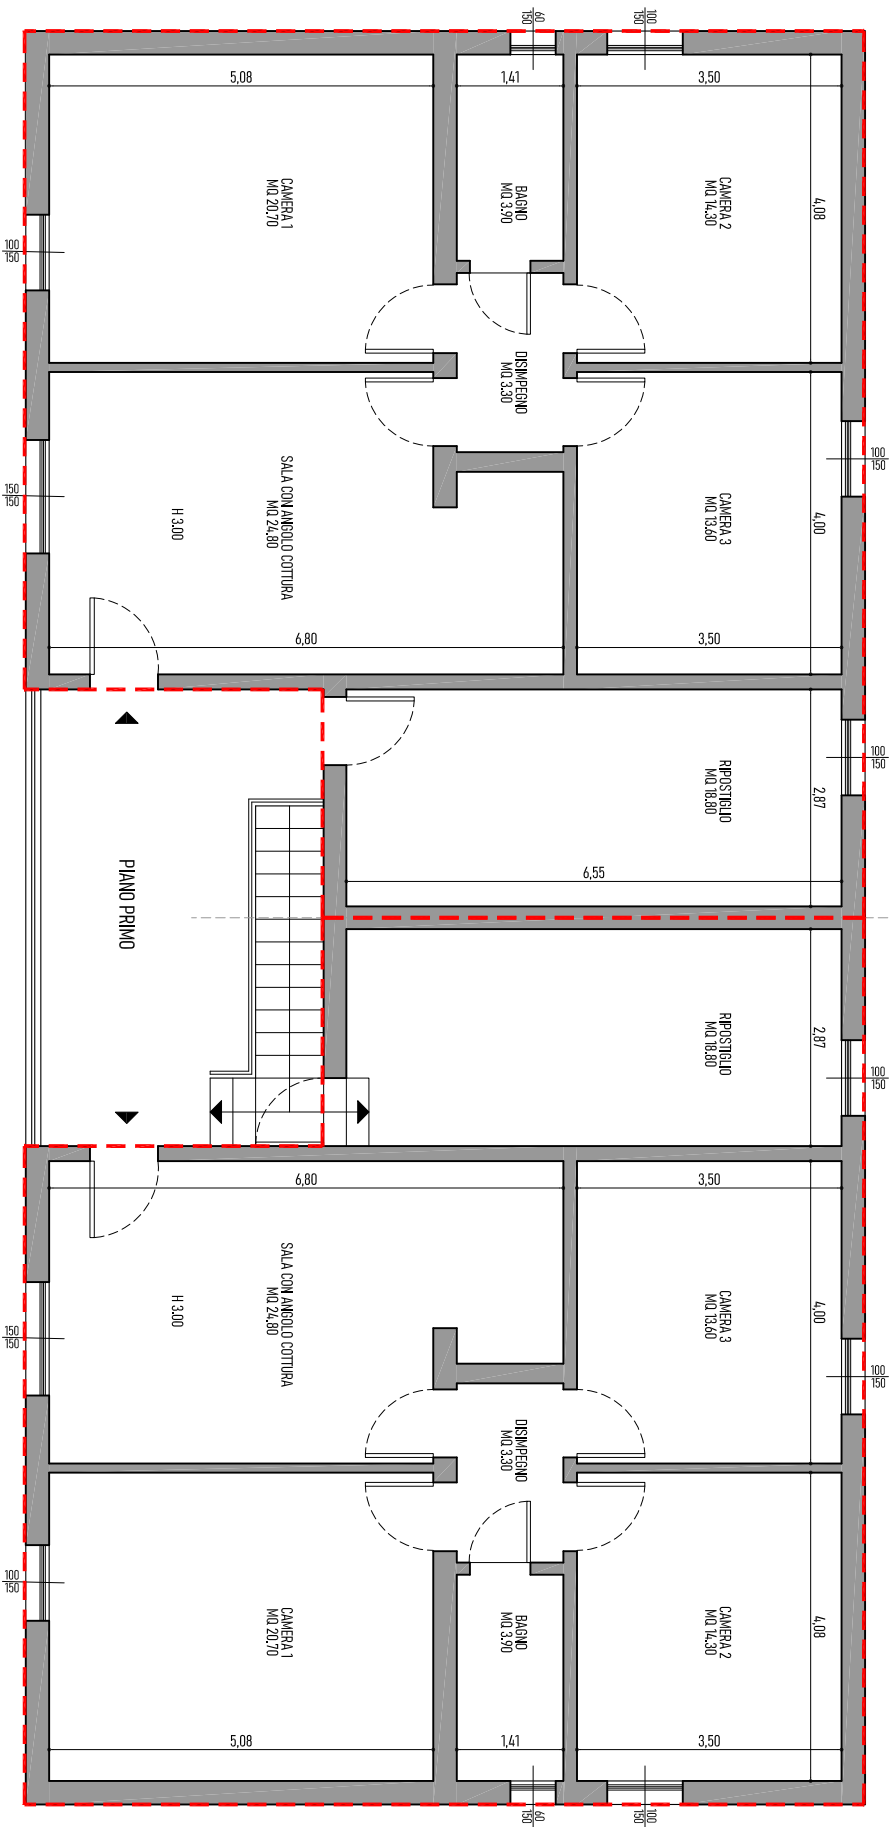

CORPO A - Appartamenti a piano primo  
SCALA 1:100 - STATO RILEVATO

