

<b>Foglio:</b>	19	<b>Particella:</b>	518	<b>Subalterno:</b>	571
<b>Zona/Cat.:</b>	Cat. C/6	<b>Classe:</b>	4	<b>Consistenza:</b>	15 m <sup>2</sup>


**Planimetria catastale:**

**Agenzia del Territorio  
CATASTO FABBRICATI  
Ufficio Provinciale di  
Firenze**


Dichiarazione protocollo n. **FI0101943** del **25/03/2009**  
 Planimetria di u.i.u. in Comune di Incisa In Val D'arno  
 Piazza Santa Lucia civ. 21

<b>Identificativi Catastali:</b>	<b>Compilata da:</b>
Sezione:	Alteri Walter
Foglio: 19	Iscritto all'albo:
Particella: 518	Geometri
Subalterno: 571	Prov. Pistoia N. 340

Scheda n. 1      Scala 1:200

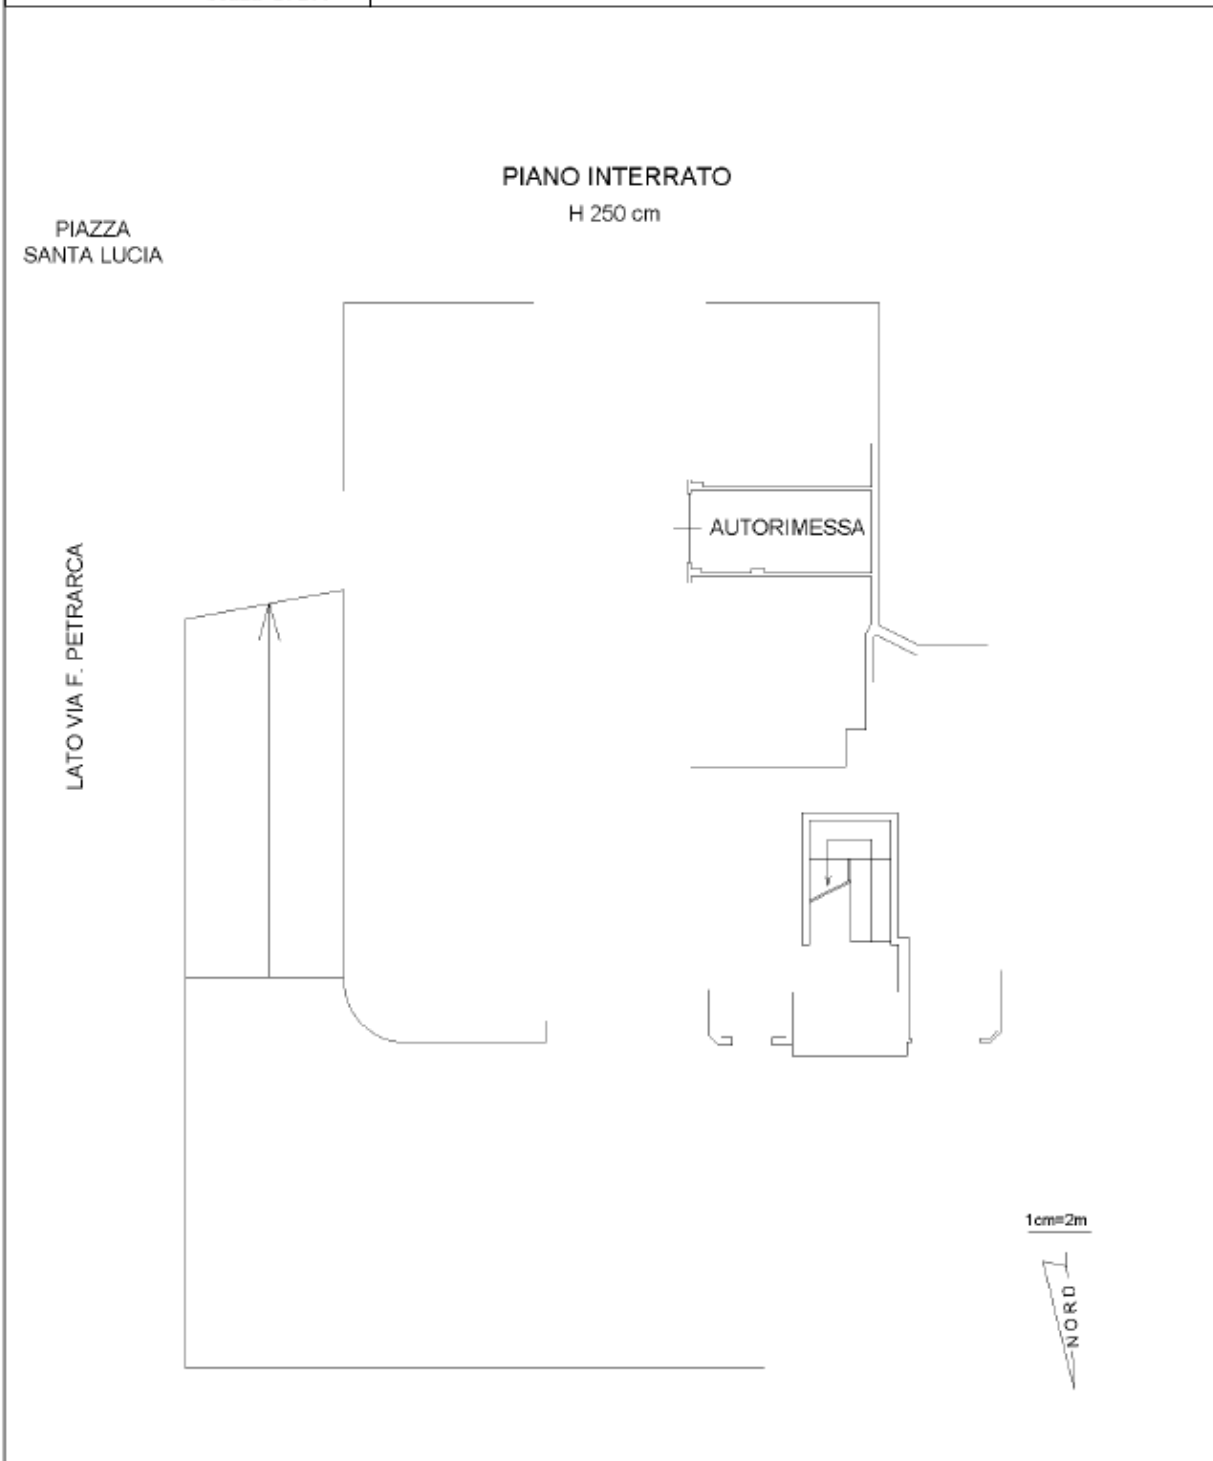

**Documentazione di riferimento depositata:**  
*Costruzione di edificio per civile abitazione e attività terziarie con demolizione dell'esistente edificio produttivo.(ed. D) ambito 2.1.1. del Piano di Recupero Ex Cementificio Italcementi.*  
 Protocollo: Permesso a costruire n°25 del 13/10/2006

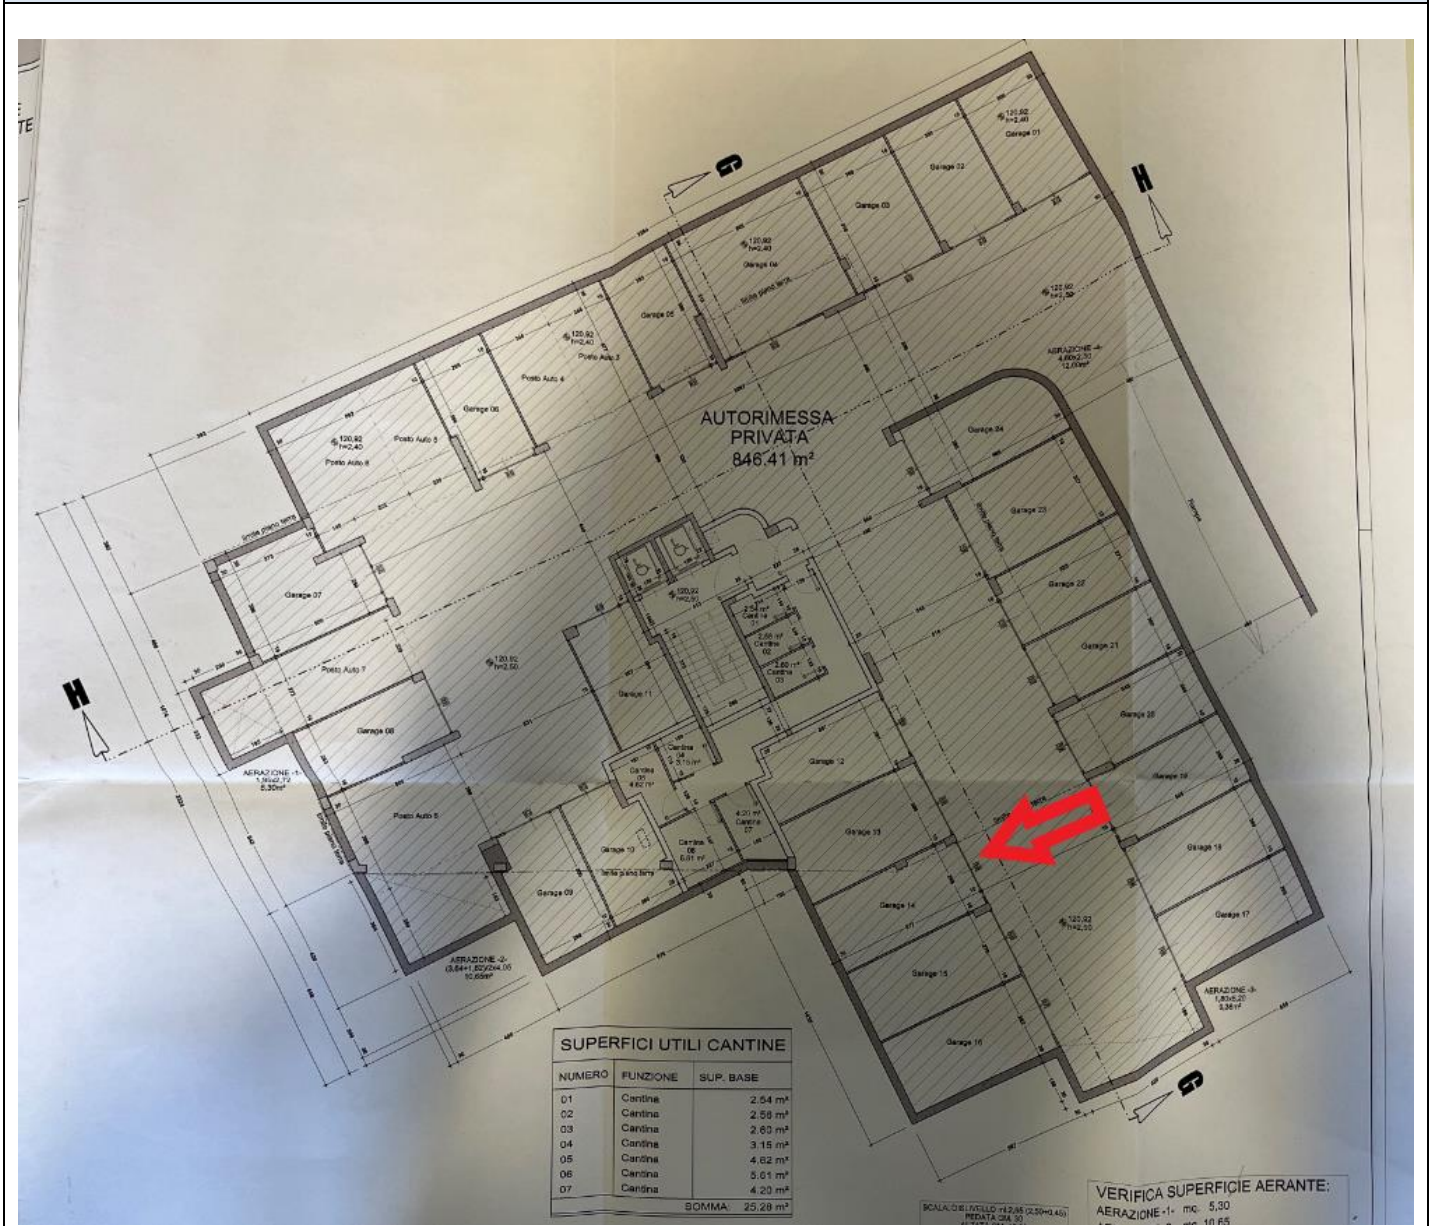

Si può notare la conformità tra catastale e approvato, ma non potendo accedere all'unità immobiliare non è stato possibile verificare la conformità edilizia del costruito.

**Documentazione fotografica:**

Ingresso



Non è stato possibile effettuare foto degli interni non essendo disponibili le chiavi di accesso.

<b>Foglio:</b>	19	<b>Particella:</b>	518	<b>Subalterno:</b>	571
----------------	----	--------------------	-----	--------------------	-----

**Stima:**

L'autorimessa singola si presenta apparentemente in buone condizioni di manutenzione.  
Il valore è determinato in base ai mq catastali.

**Valore: 16 mq x 800,00 €/mq = 12.800,00 €**