

E.I. 3/2025  
T. VC

Documentazione catastale



Comune: (VC) MOTTA DEI CONTI  
 Foglio: 14  
 Scala originale: 1:2000  
 Dimensione cornice: 534.000 x 378.000 m. Protocollo pratica 164817/2025  
 5-Mag-2025 9:46:26

N=10500

E=12600

I Particella: 32

**Agenzia del Territorio  
CATASTO FABBRICATI  
Ufficio Provinciale di  
Vercelli**

Dichiarazione protocollo n. VC0090962 del 20/07/2010

Planimetria di u.i.u. in Comune di Motta Dei Conti

Localita' Mantie - Via Torino

civ. 11

Identificativi Catastali:

Sezione:

Foglio: 14

Particella: 32

Subalterno: 2

Compilata da:

Pial Tiziana

Iscritto all'albo:  
Geometri


Prov. Pavia

N. 3699

Scheda n. 1

Scala 1:200

PIANO TERRA

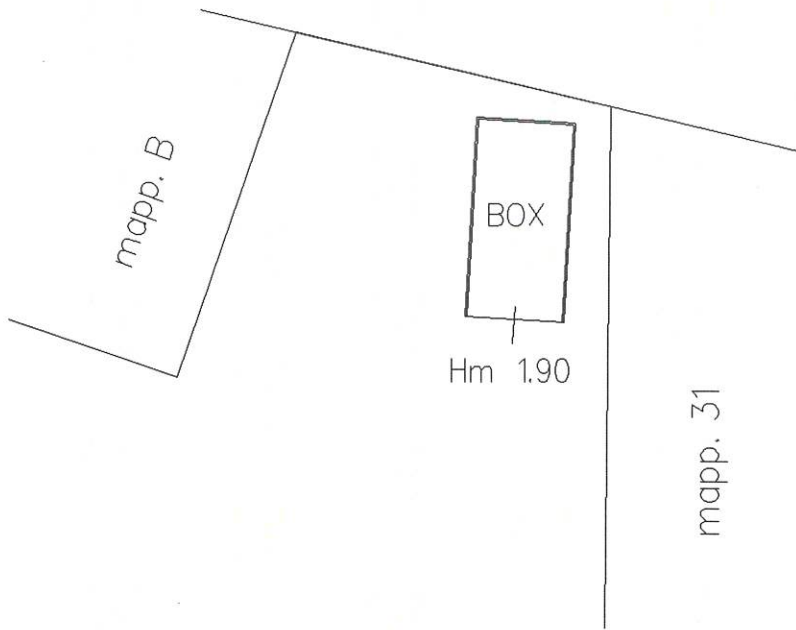

Ultima planimetria in atti

Data: 05/05/2025 - n. T68435 - Richiedente: FMGR74P21E3790

Totale schede: 1 - Formato di acquisizione: A4(210x297) - Formato stampa richiesto: A4(210x297)

**Agenzia del Territorio**  
**CATASTO FABBRICATI**  
Ufficio provinciale di  
Vercelli

Scala 1: 200

Dichiarazione protocollo n. VC0090963 del 20/07/2010  
Planimetria di u.i.u. in Comune di Motta Dei Conti  
Localita' Mantie - Via Torino civ. 11-13-15

Identificativi Catastali:  
Sezione: Foglio: 14 Particella: 32 Subalterno: 1  
Compilata da:  
Pial Tiziana  
Iscritto all'albo:  
Geometri  
Prov. Pavia N. 3699



Ultima planimetria in atti