

**Agenzia del Territorio  
CATASTO FABBRICATI  
Ufficio Provinciale di  
Como**

Dichiarazione protocollo n. CO0196162 del 09/08/2007

Planimetria di u.i.u. in Comune di Villa Guardia

Via Degli Alpini

civ. SNC

Identificativi Catastali:

Sezione: CIV

Foglio: 5

Particella: 2688

Subalterno: 22

Compilata da:


Isritto all'albo:  
Geometri

Prov. Como

N. ~~4000~~

Scheda n. 1

Scala 1:200

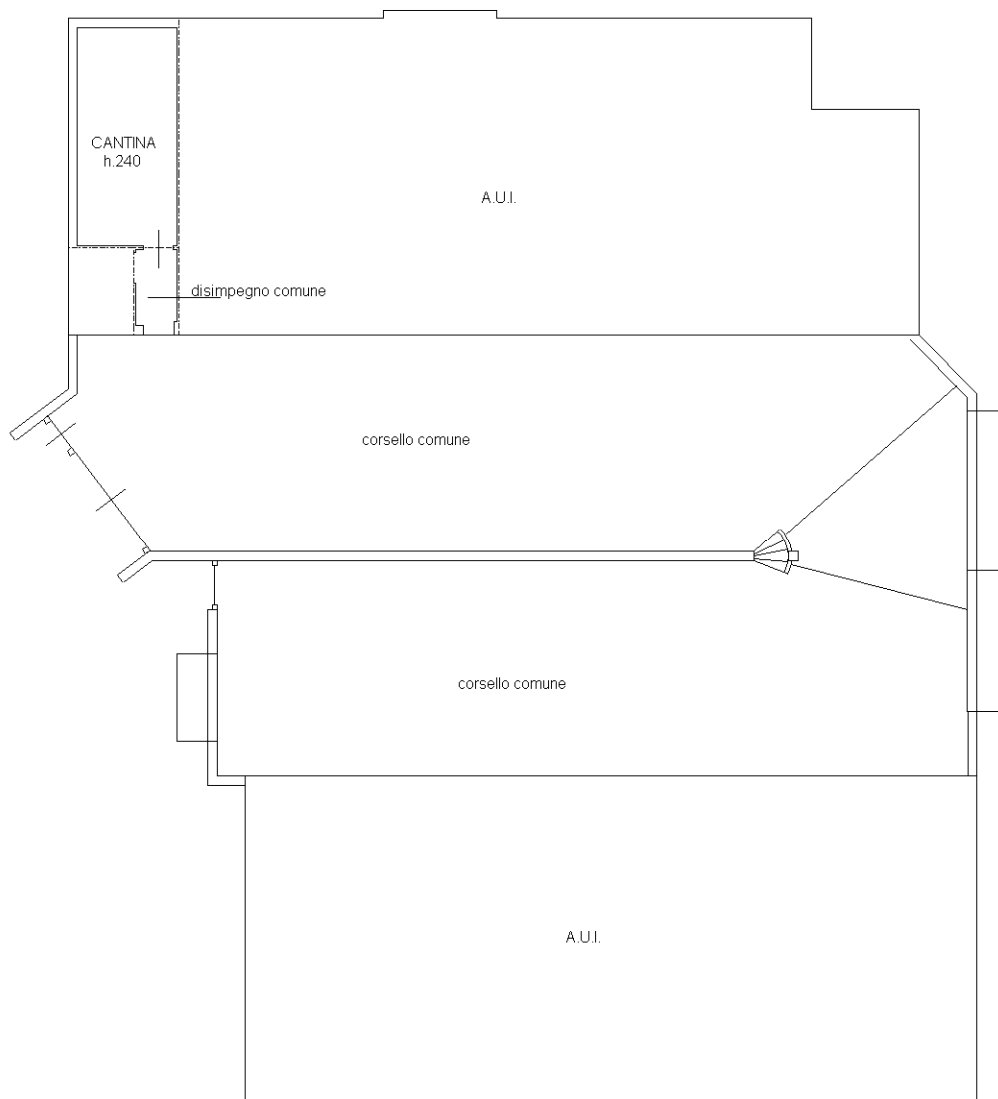

**PIANO SOTTOSTRADA 1**



Ultima planimetria in atti