

**Agenzia del Territorio  
CATASTO FABBRICATI  
Ufficio Provinciale di  
Potenza**

Dichiarazione protocollo n. PZ0283914 del 30/10/2009

Planimetria di u.i.u. in Comune di **Potenza**

**Contrada Pian Cardillo**

civ. 5/A

Identificativi Catastali:

Sezione:

Foglio: **78**

Particella: **543**

Subalterno: **1**

Compilata da:

**Cuomo Gianluca**

Iscritto all'albo:

**Ingegneri**


Prov. **Potenza**

N. **1400**

Scheda n. **1**

Scala **1:200**

### PIANO TERRA

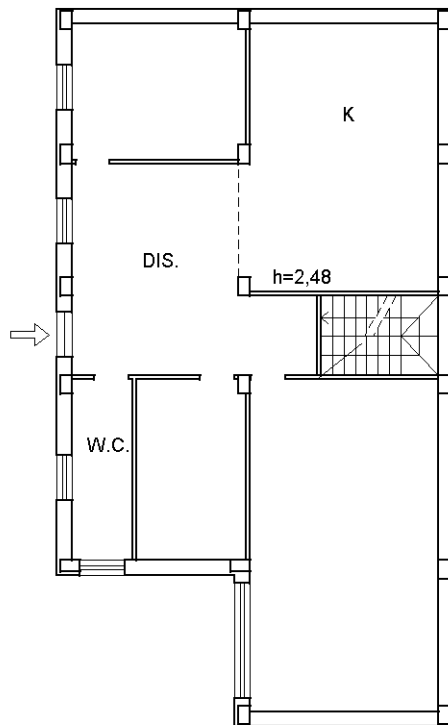

**NORD**

Ultima planimetria in atti

