


**Agenzia delle Entrate**  
**CATASTO FABBRICATI**  
Ufficio Provinciale di  
Milano

Dichiarazione protocollo n. MI0372378 del 11/11/2019	
Planimetria di u.i.u. in Comune di Locate Di Triulzi	
Piazza Della Vittoria civ. 7	
Identificativi Catastali:	Compilata da:
Sezione:	Iscritto all'albo:
Foglio: 7	Prov. N.
Particella: 116	
Subalterno: 754	

Scheda n. 1      Scala 1:200

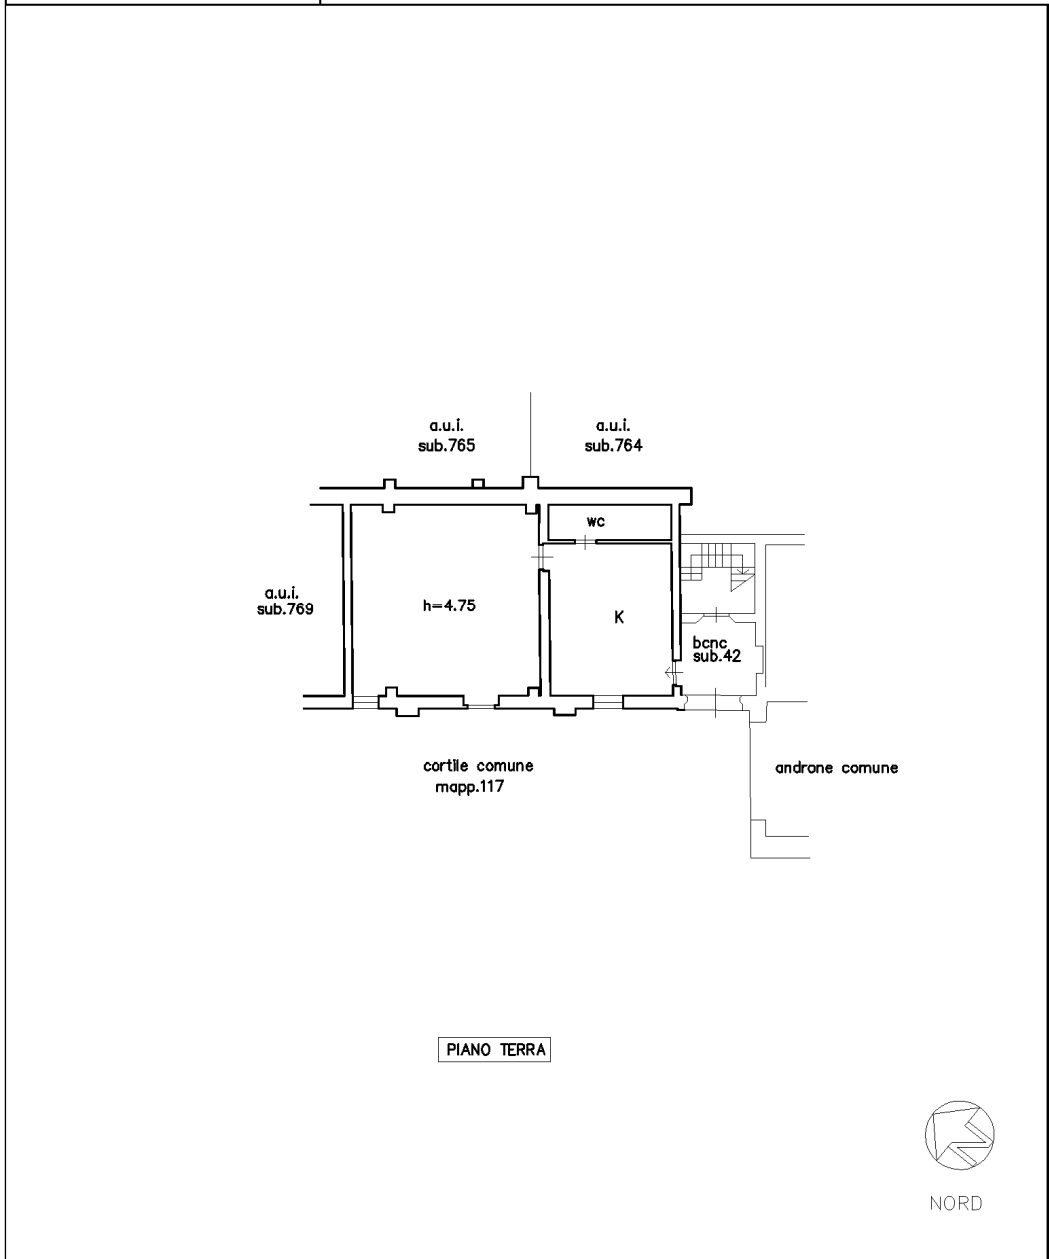

ipm01


Catasto dei Fabbricati - Situazione al 29/05/2025 - Comune di LOCATE DI TRIULZI(E639) - < Foglio 7 - Particella 116 - Subalterno 754 >  
PIAZZA DELLA VITTORIA n. 7 Piano T

**Agenzia del Territorio  
CATASTO FABBRICATI  
Ufficio Provinciale di  
Milano**

Dichiarazione protocollo n. <b>MI0586473</b> del <b>05/10/2006</b>	
Planimetria di u.i.u. in Comune di <b>Locate Di Triulzi</b> Via <b>Martiri Della Liberta'</b> civ. <b>SNC</b>	
Identificativi Catastali:	Compilata da:
Sezione:	Iscritto all'albo:
Foglio: <b>7</b>	Prov. <b>N.</b>
Particella: <b>825</b>	
Subalterno: <b>45</b>	

Scheda n. 1      Scala 1: 200

PIANO SECONDO SOTTERRANEO

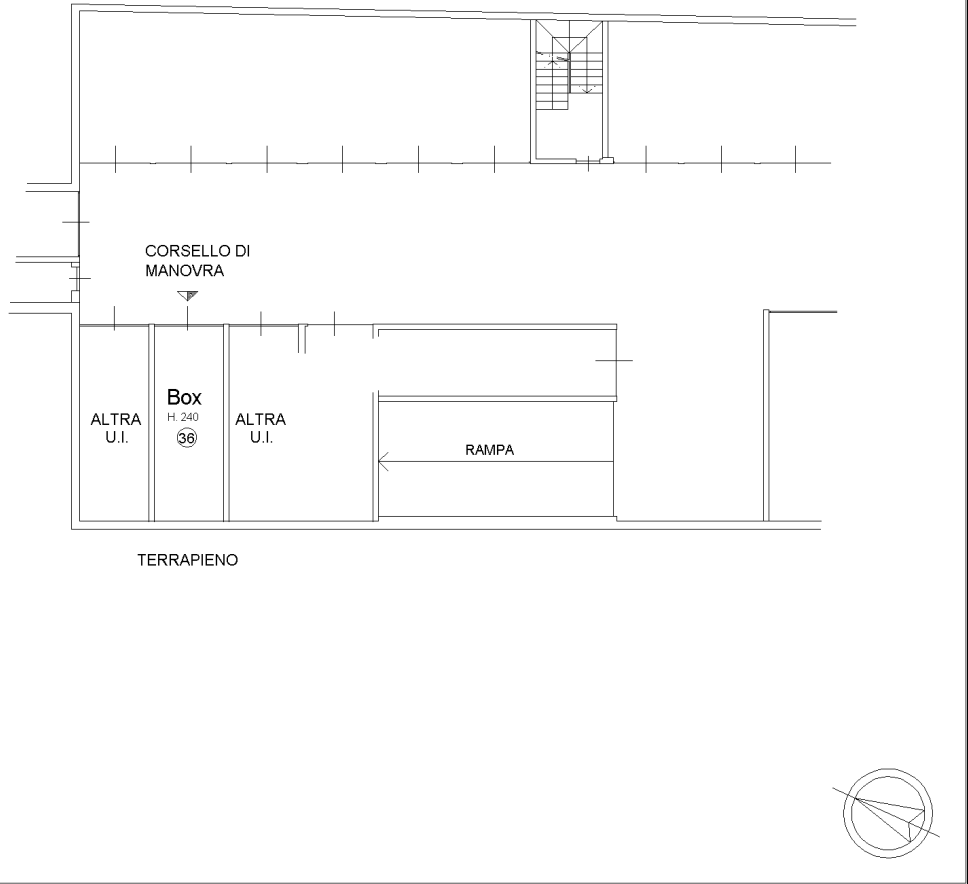

ipout 01

Catasto dei Fabbricati - Situazione al 29/05/2025 - Comune di LOCATE DI TRIULZI(E639) - < Foglio 7 - Particella 825 - Subalterno 45 >  
VIA MARTIRI DELLA LIBERTÀ n. SNC Piano S2