

**Agenzia del Territorio  
CATASTO FABBRICATI  
Ufficio Provinciale di  
Teramo**

Dichiarazione protocollo n. TE0013752 del 21/01/2009

Planimetria di u.i.u. in Comune di Silvi

Via Roma

civ. SN

Identificativi Catastali:

Sezione:

Foglio: 16

Particella: 2174

Subalterno: 41

Compilata da:

Lena Dante

Iscritto all'albo:


Geometri

Prov. Teramo

N. 1130

Scheda n. 1

Scala 1:200

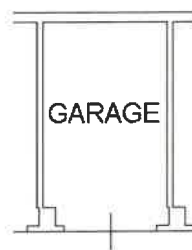

**Piano Interrato  
H=2.40**

Ultima planimetria in atti

Data: 28/04/2022 - n. T285247 - Richiedente: DNTGRL67B27C972F

Totale schede: 1 - Formato di acquisizione: A4(210x297) - Formato stampa richiesto: A4(210x297)

**Agenzia del Territorio  
CATASTO FABBRICATI  
Ufficio Provinciale di  
Teramo**

Dichiarazione protocollo n. TE0013962 del 21/01/2009

Planimetria di u.i.u. in Comune di Silvi

Via Roma

civ. SN

Identificativi Catastali:

Sezione:

Foglio: 16

Particella: 2174

Subalterno: 95

Compilata da:

Lena Dante

Iscritto all'albo:

Geometri

Prov. Teramo

N. 1130

Scheda n. 1

Scala 1:200



POSTO AUTO  
SCOPERTO

**Piano Terra**

Prima planimetria in atti

Data: 28/04/2022 - n. T303613 - Richiedente: DNTGRL67B27C972F

Totale schede: 1 - Formato di acquisizione: A4(210x297) - Formato stampa richiesto: A4(210x297)

**Agenzia del Territorio  
CATASTO FABBRICATI  
Ufficio Provinciale di  
Teramo**

Dichiarazione protocollo n. TE0180097 del 16/07/2009

Planimetria di u.i.u. in Comune di Silvi

Via Roma

civ. SN

Identificativi Catastali:

Sezione:  
Foglio: 16  
Particella: 2174  
Subalterno: 125

Compilata da:  
Lena Dante


Iscritto all'albo:  
Geometri

Prov. Teramo

N. 1130

Scheda n. 1

Scala 1:200

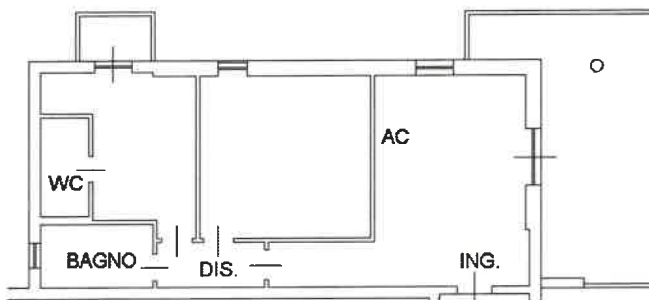

**Piano Primo  
H=2.70**

Ultima planimetria in atti

Data: 28/04/2022 - n. T299616 - Richiedente: DNTGRL67B27C972F

Totale schede: 1 - Formato di acquisizione: A4(210x297) - Formato stampa richiesto: A4(210x297)