

**Agenzia del Territorio
CATASTO FABBRICATI
Ufficio Provinciale di
Teramo**

Dichiarazione protocollo n. TE0013752 del 21/01/2009

Planimetria di u.i.u. in Comune di Silvi

Via Roma

civ. SN

Identificativi Catastali:

Sezione:

Foglio: 16

Particella: 2174

Subalterno: 30

Compilata da:
Lena Dante


Iscritto all'albo:
Geometri

Prov. Teramo

N. 1130

Scheda n. 1

Scala 1:200

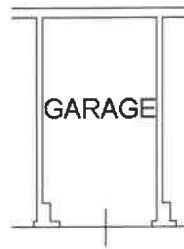

GARAGE

**Piano Interrato
H=2.40**

Ultima planimetria in atti

Data: 28/04/2022 - n. T285241 - Richiedente: DNTGRL67B27C972F

Totale schede: 1 - Formato di acquisizione: A4(210x297) - Formato stampa richiesto: A4(210x297)

**Agenzia del Territorio
CATASTO FABBRICATI
Ufficio Provinciale di
Teramo**

Dichiarazione protocollo n. TE0180024 del 16/07/2009

Planimetria di u.i.u. in Comune di Silvi

Via Roma

civ. SN

Identificativi Catastali:

Sezione:

Foglio: 16

Particella: 2174

Subalterno: 123

Compilata da:

Lena Dante

Iscritto all'albo:



Geometri

Prov. Teramo

N. 1130

Scheda n. 1

Scala 1:200

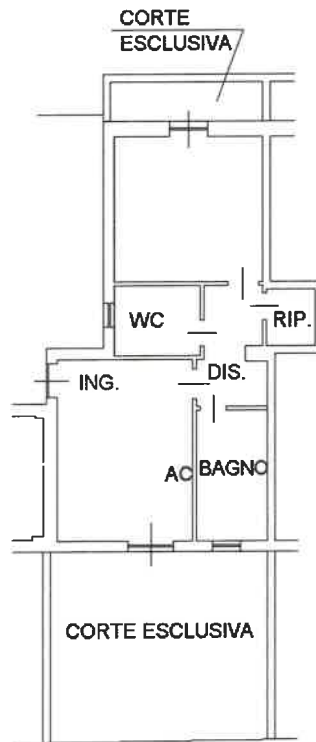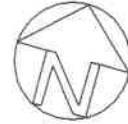

**Piano Terra
H=2.70**

Ultima planimetria in atti

Data: 28/04/2022 - n. T296485 - Richiedente: DNTGRL67B27C972F

Totale schede: 1 - Formato di acquisizione: A4(210x297) - Formato stampa richiesto: A4(210x297)