




ELABORATO GRAFICO DEL BENE PIGNORATO




FG. 12 PART. 408 SUB. 20

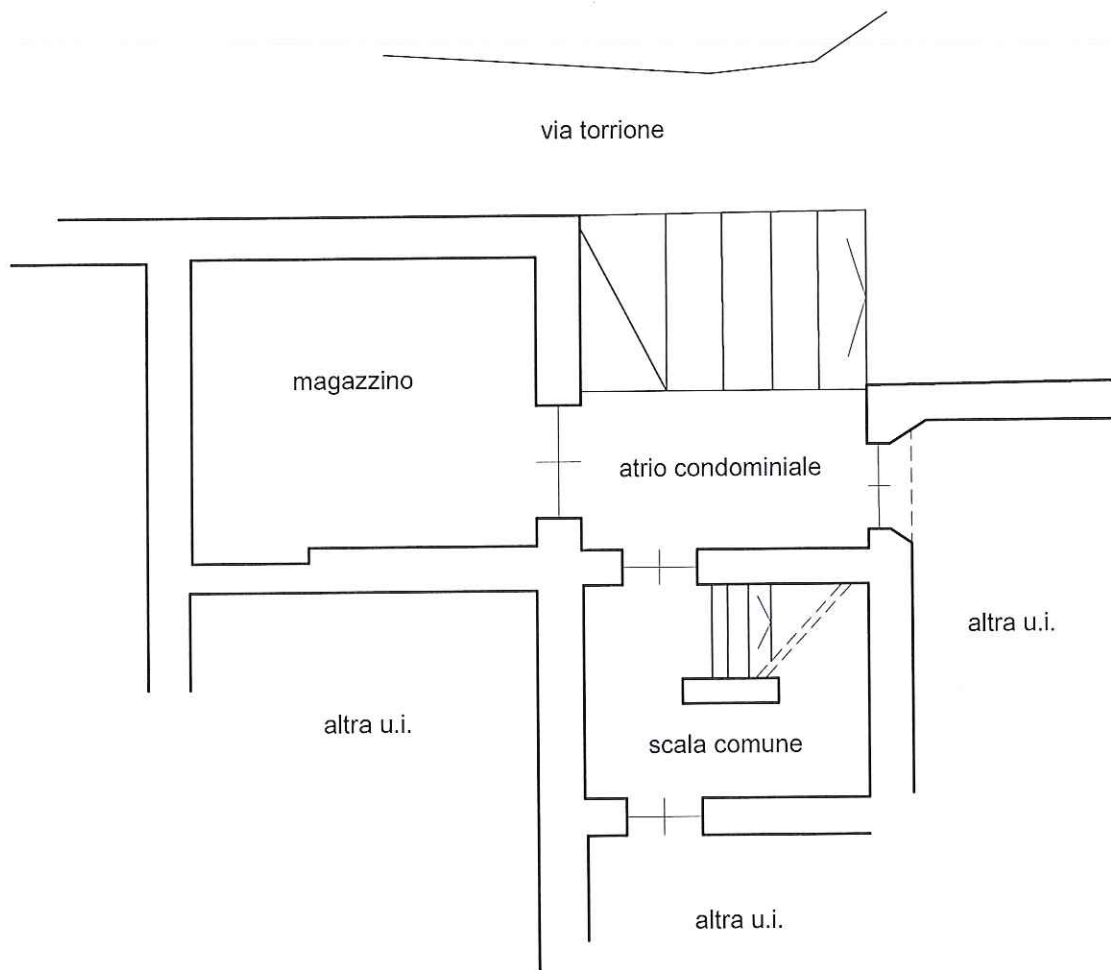


PLANIMETRIA PIANO TERRA
Rapp. 1:100

FG. 12 PART. 408 SUB. 19

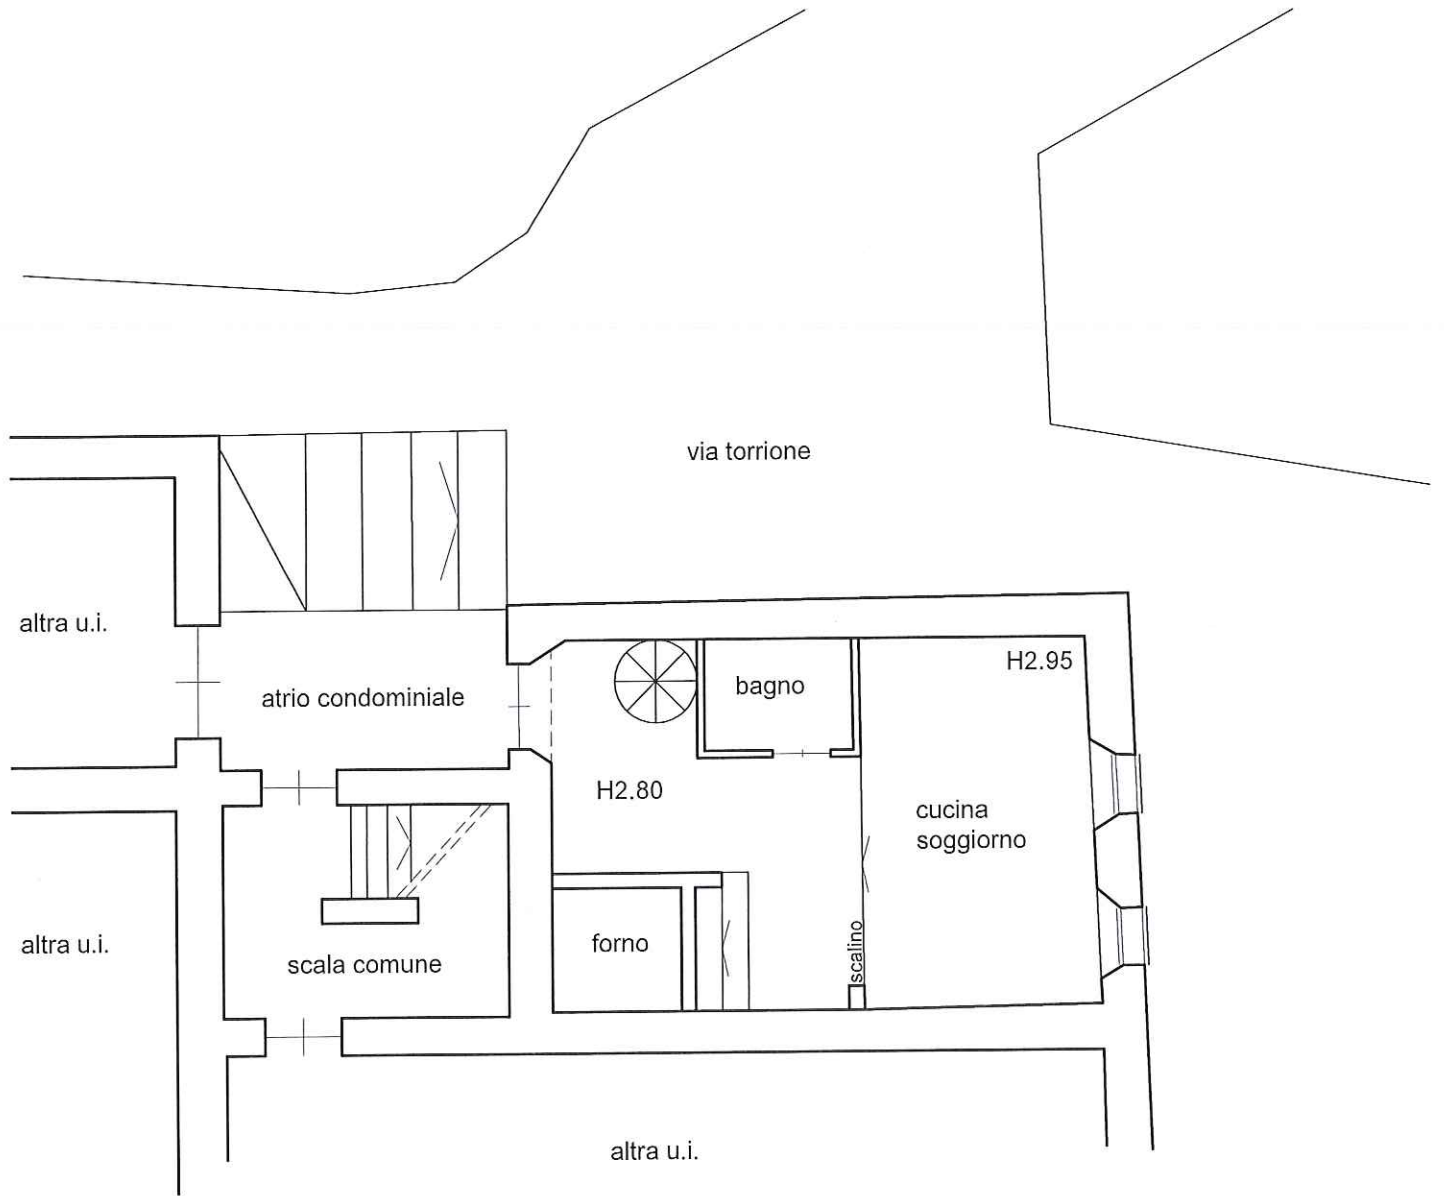


PLANIMETRIA PIANO TERRA
Rapp. 1:100

FG. 12 PART. 408 SUB. 19

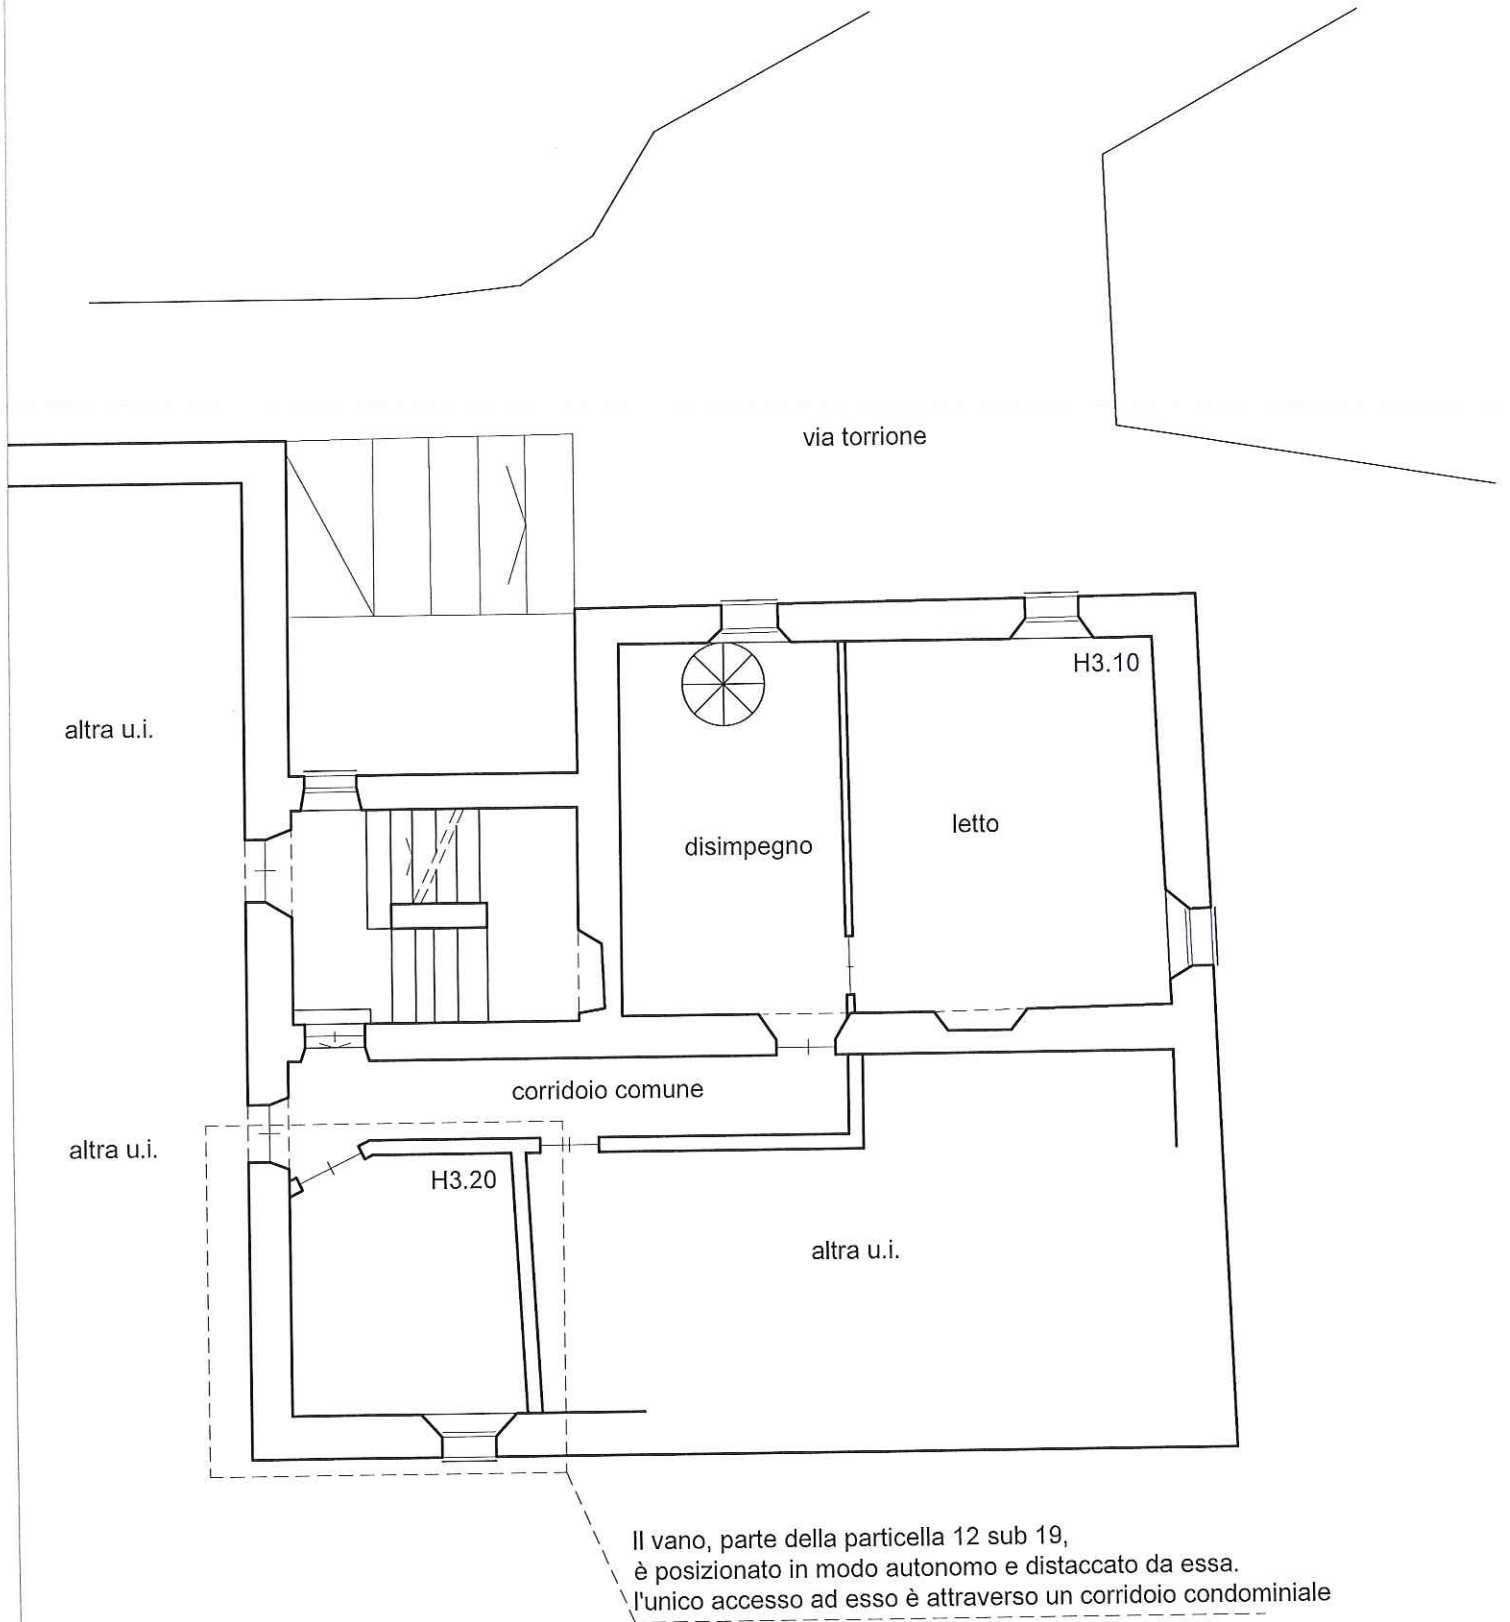

PLANIMETRIA PIANO PRIMO
Rapp. 1:100

FG. 12 PART. 408 SUB. 19

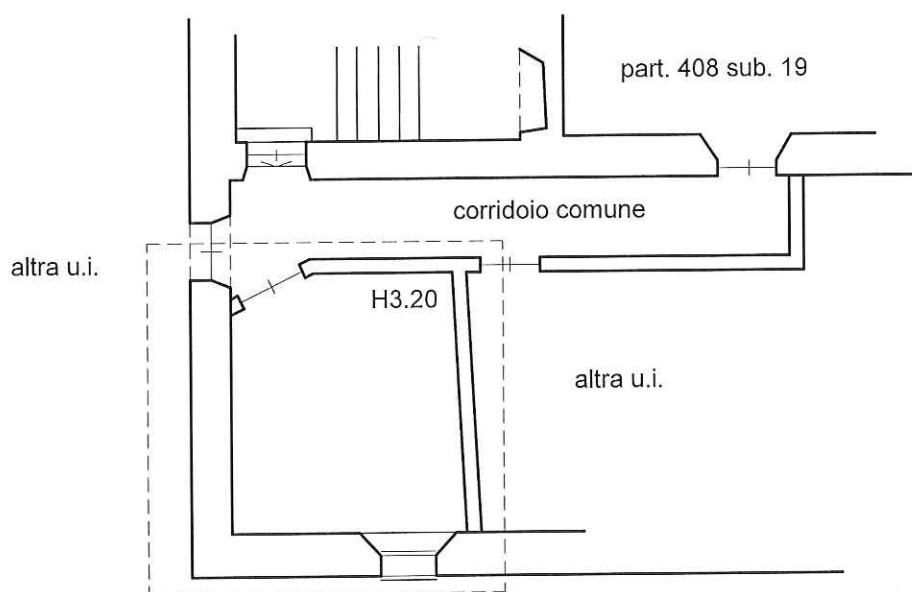

Il vano, parte della particella 12 sub 19,
è posizionato in modo autonomo e distaccato da essa.
l'unico accesso ad esso è attraverso un corridoio condominiale

PLANIMETRIA PIANO PRIMO
Rapp. 1:100