

**Agenzia del Territorio
CATASTO FABBRICATI
Ufficio Provinciale di
Teramo**

Dichiarazione protocollo n. TE0037330 del 15/04/2005

Planimetria di u.i.u. in Comune di Giulianova

Via Pica

civ. SNC

Identificativi Catastali:

Sezione:
Foglio: 17
Particella: 1941
Subalterno: 12

Compilata da:
Silich Matteo



Iscritto all'albo:
Architetti

Prov. Teramo

N. 164

Scheda n. 1

Scala 1:200

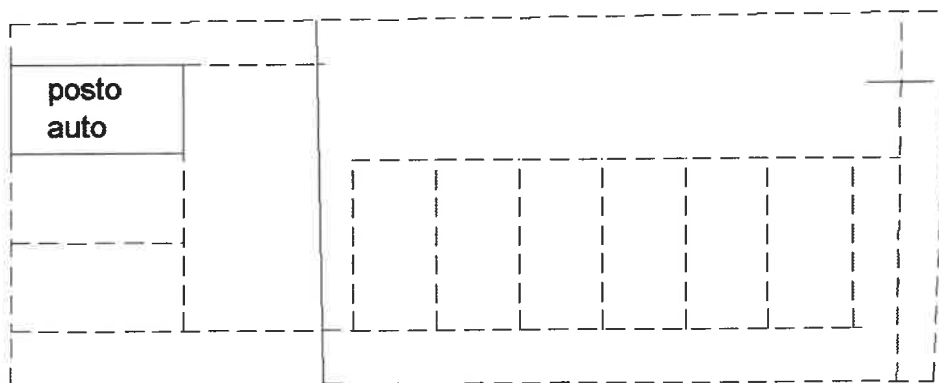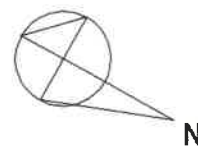

PIANO TERRA

Ultima planimetria in atti

Data: 28/04/2022 - n. T283135 - Richiedente: DNTGRL67B27C972F

Totale schede: 1 - Formato di acquisizione: A4(210x297) - Formato stampa richiesto: A4(210x297)

Catasto dei Fabbricati - Situazione al 28/04/2022 - Comune di GIULIANOVA(E058) - < Foglio 17 - Particella 1941 - Subalterno 12 >