

IMMAGINARIO
F. rig. rend. 1997



MINISTERO DELLE FINANZE
DIPARTIMENTO DEL TERRITORIO

CATASTO EDILIZIO URBANO (RDL 13-4-1939, n. 652)


MOD **BN** (CEU)

LIRE
200


113

Planimetria di u.i.u. in Comune di Ponsacco via Via G. Carducci civ. 7

PIANO SEMINTERRATO H. 240

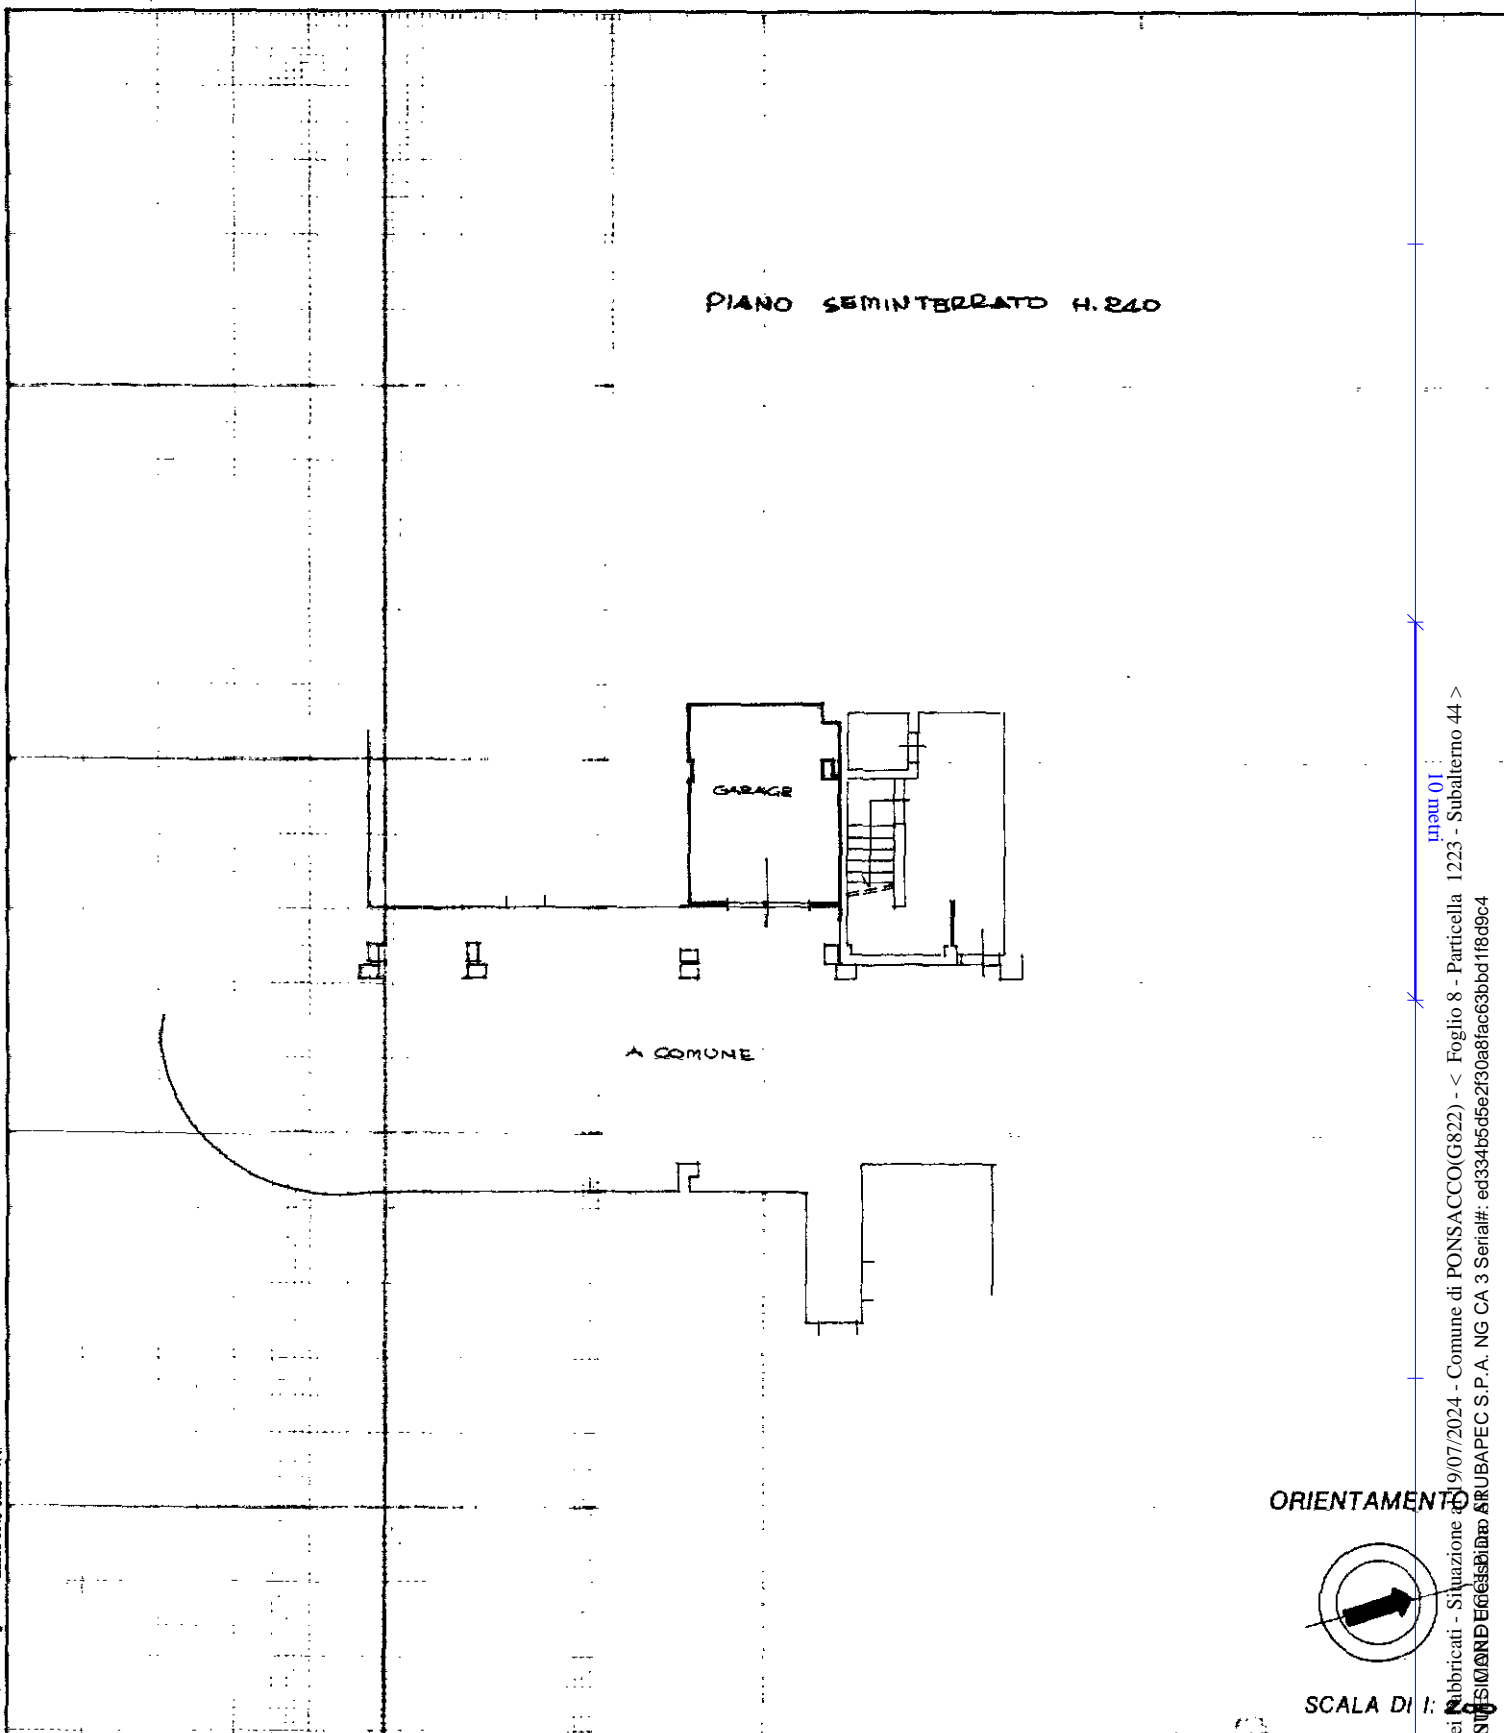

ORIENTAMENTO

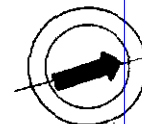

SCALA Di 1:

Dichiarazione di N.C.
Denuncia di variazione

Compilata dal **GEOMETRA**
PAMPANA CRISTIANO

RISERVATO ALL'UFFICIO

UFFICIALE

Ultima planimetria in atti
Identificativi catastali

Iscritto all'albo de **GEOMETRI**

Data presentazione: 06/08/1997 - Data: 19/07/2024
Totale schede: 1 - Formato di acquisizione: A4 (210x297) - Formato stampa richiesto: A4 (210x297)

della provincia di **LIVORNO**
data 19/07/2024 Firma Cristiano Pampa

B603

man 01 :
Catasto del **PONSACCO(G822)** - Comune di PONSACCO(G822) - < Foglio 8 - Particella 1223 - Subalterno 44 >
Firmato Diritto **ANDREASSI** DIR. ARUBAPEC S.P.A. NG CA 3 Serial#: ed3334b5d5e2f30a8fac63bbd1fd9c4