

**Agenzia del Territorio
CATASTO FABBRICATI
Ufficio Provinciale di
Pescara**

Dichiarazione protocollo n. PE0170608 del 14/09/2010

Planimetria di u.i.u. in Comune di Citta' Sant'angelo

Strada Statale 16

civ.

Identificativi Catastali:

Sezione:

Foglio: 19

Particella: 232

Subalterno: 82

Compilata da:

Del Duchetto Rocco

Iscritto all'albo:


Geometri

Prov. Pescara


N. 791

Scheda n. 1

Scala 1:200

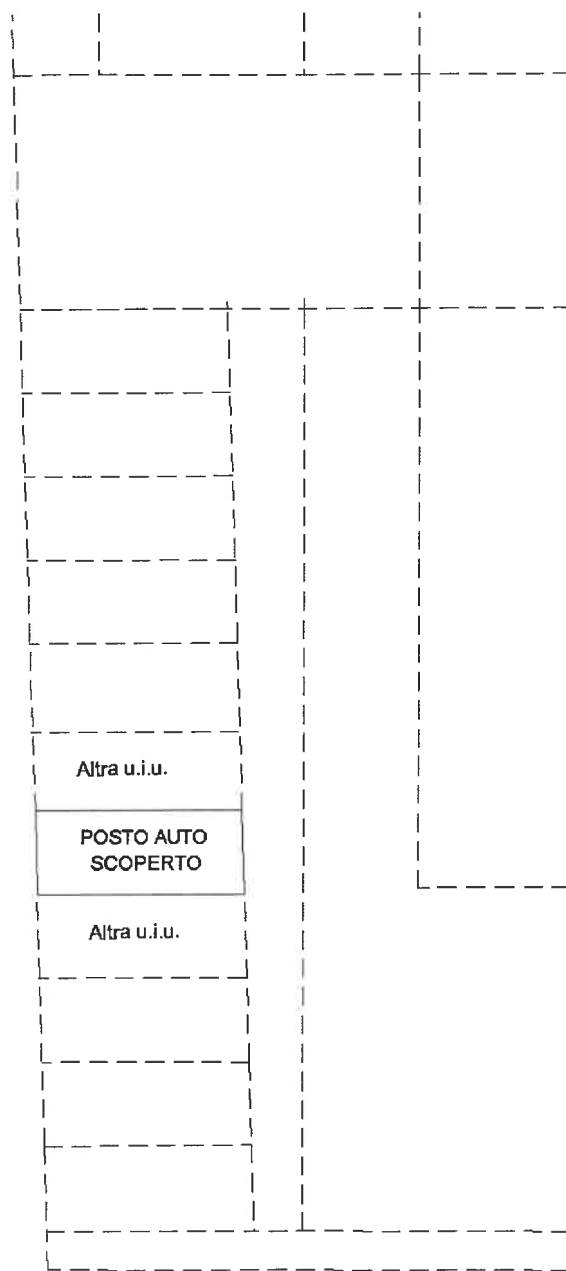

PIANO TERRA

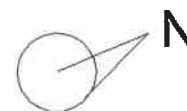

Ultima planimetria in atti

Data: 18/06/2021 - n. T59474 - Richiedente: DNTGRL67B27C972F

Totale schede: 1 - Formato di acquisizione: A4(210x297) - Formato stampa richiesto: A4(210x297)