


Pianta Magazzino
Piano Terra
sito a Villaseta (AG)
Via Fosse Ardeatine n.9
Proprietà ~~XXXXXXXXXXXXXXXXXXXXXXXXXXXX~~
Foglio 98 part. 81 sub 5
Area = mq 64,00
H= 4,20

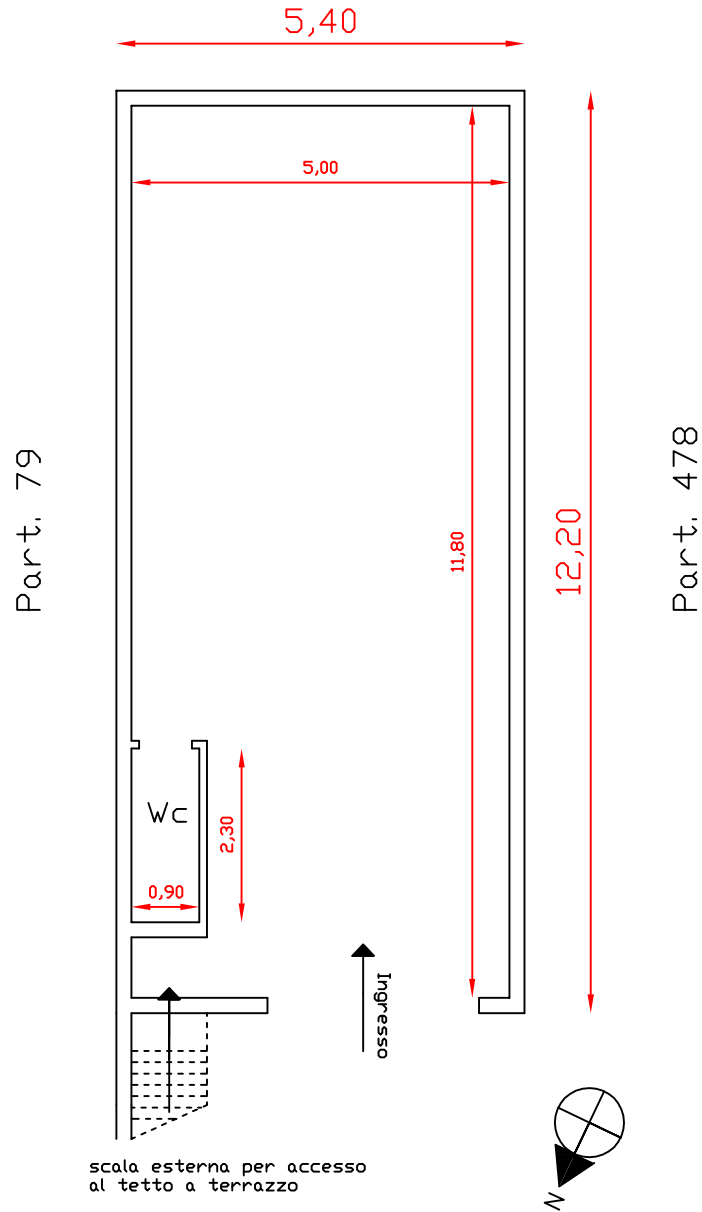

Via Fosse Ardeatine

scala 1:100

Ing. Anna Laura Caraccioli