

**Agenzia del Territorio  
CATASTO FABBRICATI  
Ufficio Provinciale di  
Pescara**

Dichiarazione protocollo n. PE0170608 del 14/09/2010

Planimetria di u.i.u. in Comune di Citta' Sant'angelo

Strada Statale 16

civ.

Identificativi Catastali:

Sezione:

Foglio: 19

Particella: 232

Subalterno: 84

Compilata da:

Del Duchetto Rocco

Iscritto all'albo:


Geometri

Prov. Pescara

N. 791

Scheda n. 1

Scala 1:200

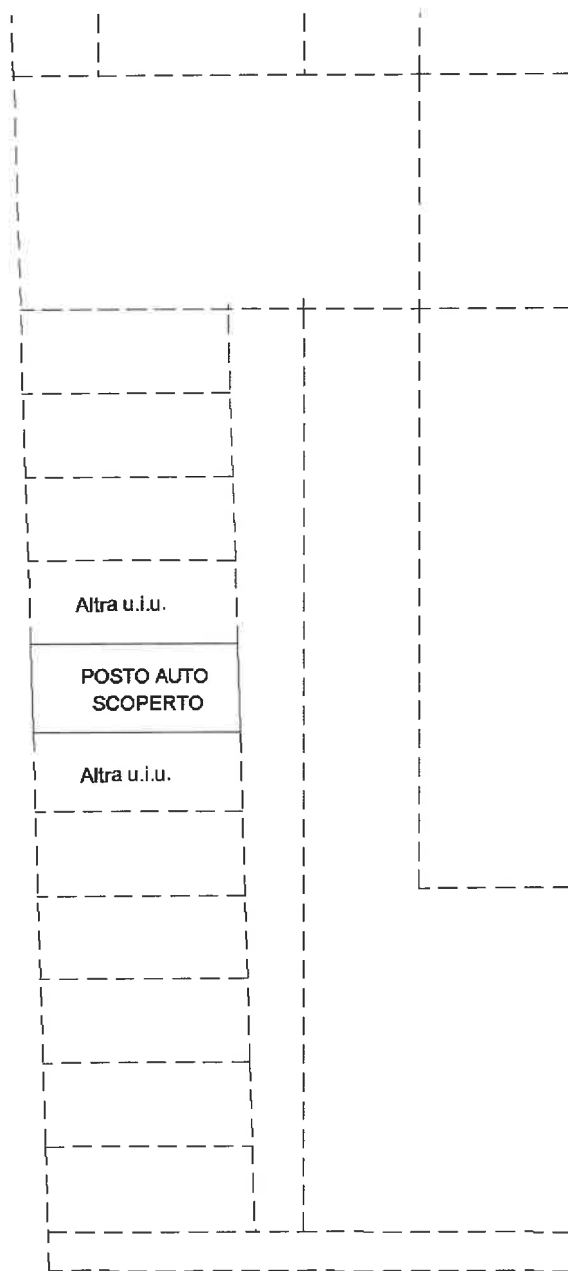

PIANO TERRA



Catasto dei Fabbricati - Situazione al 18/06/2021 - Comune di CITTA' SANT'ANGELO (C750) - < Foglio: 19 - Particella: 232 - Subalterno: 84 >  
UTILE MATRICO SINGOLO T.

Ultima planimetria in atti

Data: 18/06/2021 - n. T59476 - Richiedente: DNTGRL67B27C972F

Totale schede: 1 - Formato di acquisizione: A4(210x297) - Formato stampa richiesto: A4(210x297)