




Foto 1

*Esperto Stimatore ex art. 568 c.p.c. – arch. Vittorio Merito*  
via Gennaro Serra n°75 - 80132 Napoli  
tel. 081 19711750 – fax. 081 19810934 - cell. 339 8959424 - vittorio.merito@archiworldpec.it –  
P. IVA 06718461210



Foto 2

*Esperto Stimatore ex art. 568 c.p.c. – arch. Vittorio Merito*  
via Gennaro Serra n°75 - 80132 Napoli  
tel. 081 19711750 – fax. 081 19810934 - cell. 339 8959424 - vittorio.merito@archiworldpec.it –  
P. IVA 06718461210

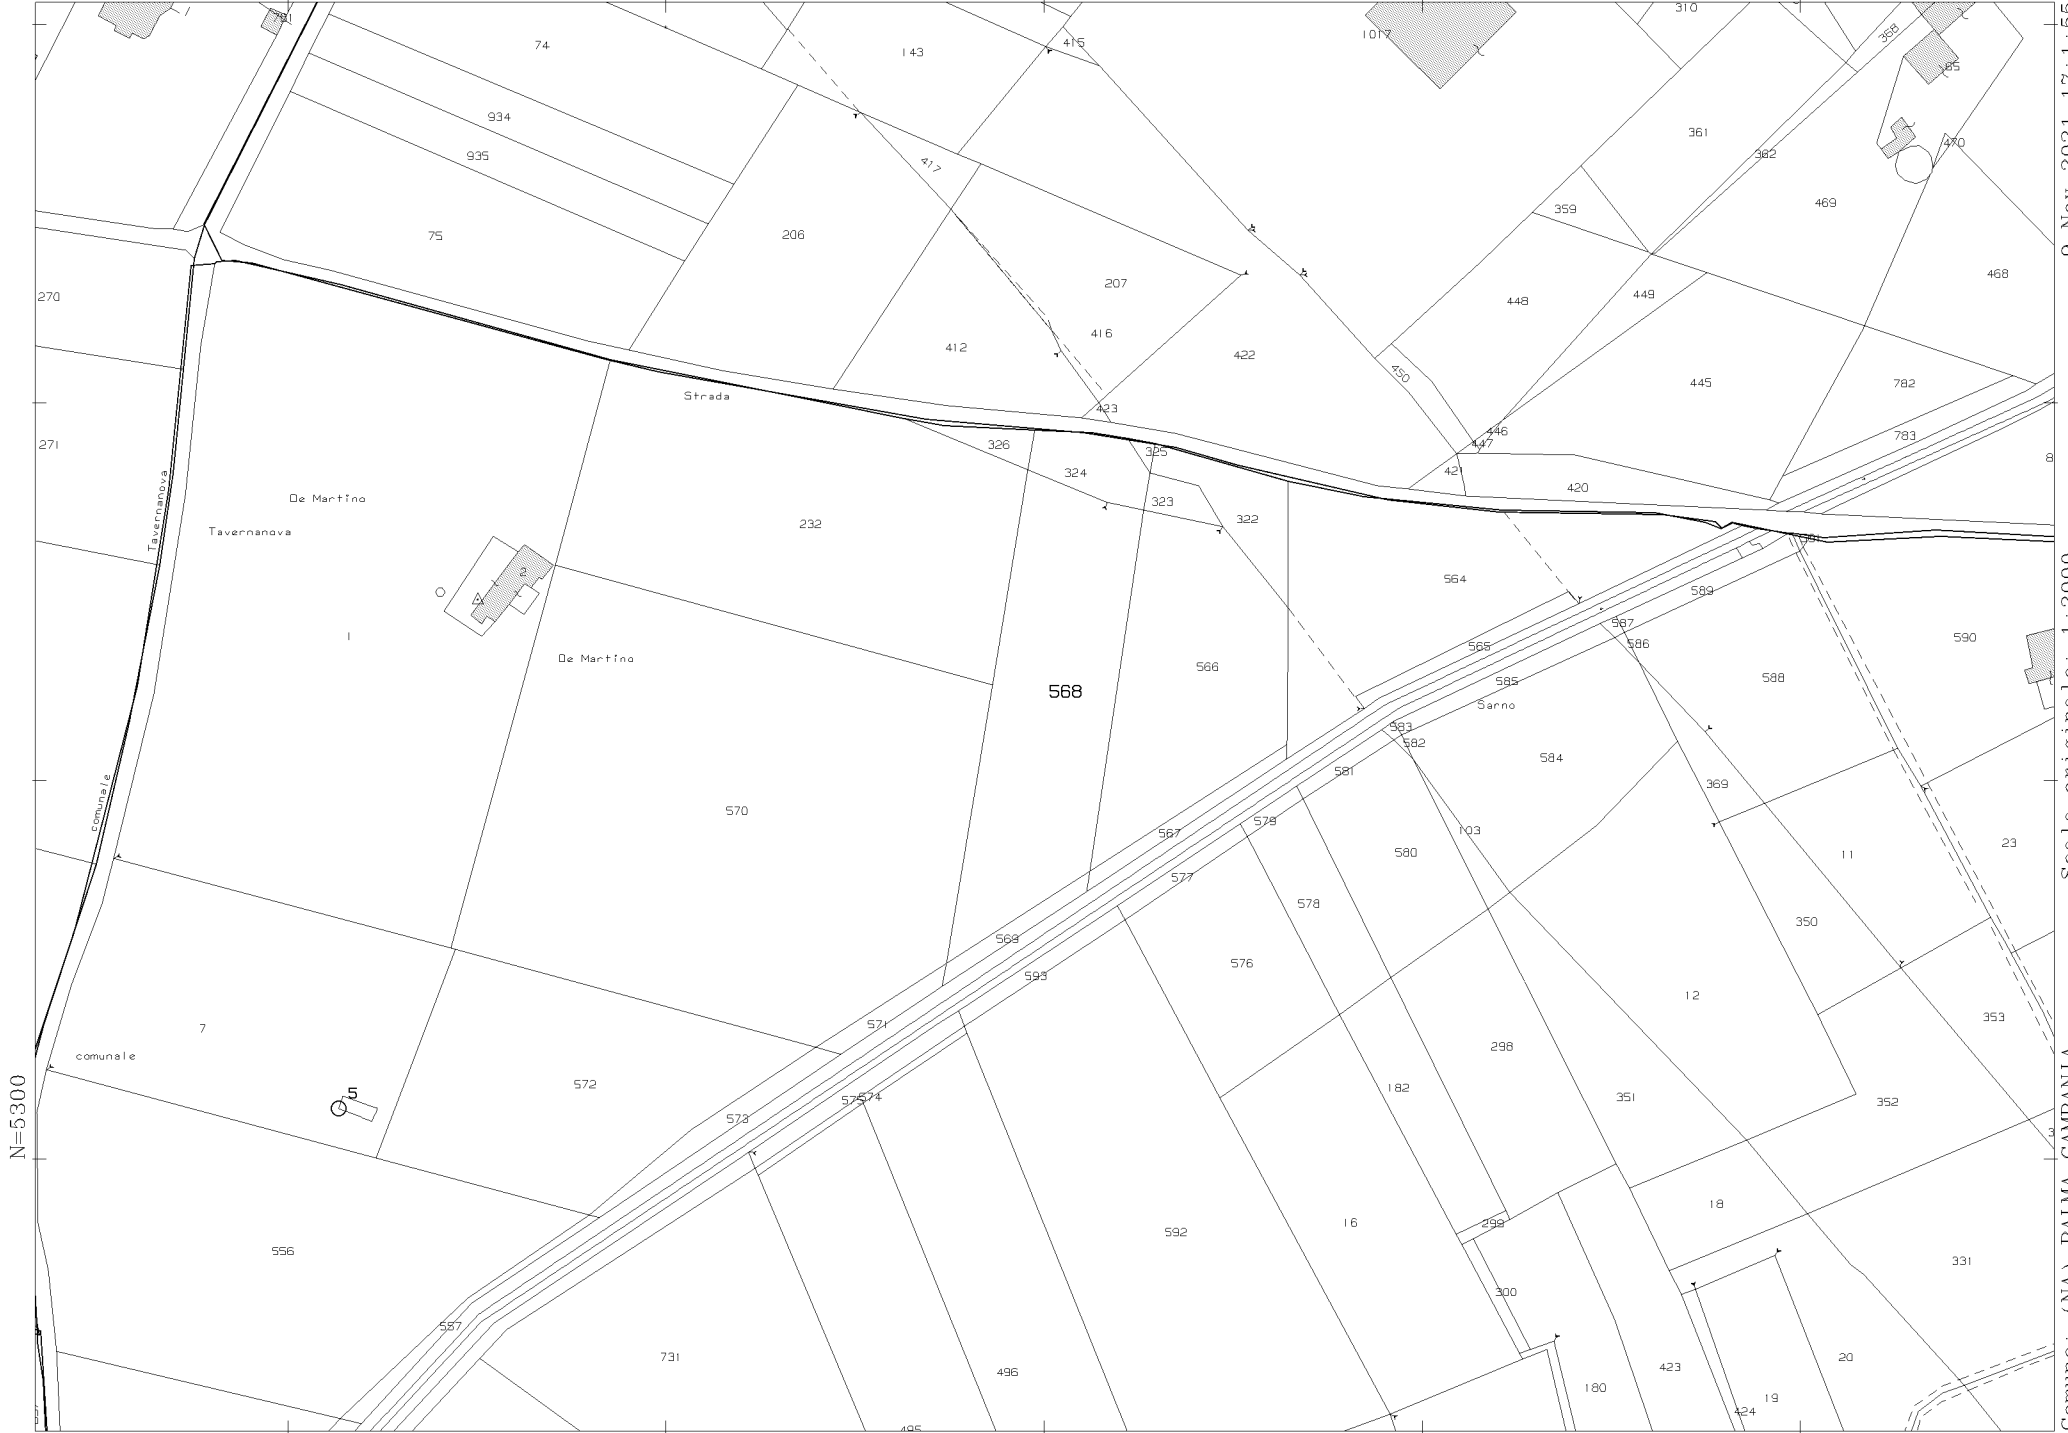

9-Nov-2021 17:1:55  
Scala originale: 1:2000  
Dimensione cornice: 534.000 x 378.000 met  
Protocollo pratica T382564/2021

Comune: (NA) PALMA CAMPANIA  
Foglio: 20

1 Particella: 568

**Vittorio Merito architetto**  
via Gennaro Serra, 75 - 80132 Napoli

**TRIBUNALE DI NOLA**  
sezione civile EE.II.  
- Giudice dott.ssa Miriam VALENTI-  
Procedura Esecutiva R.G.: 109/2021

**Rilievo architettonico unità immobiliare**


Via Tavernanova  
Palma Campania (NA)

individuazione  
sovrapposizione vax

**Data**  
**Febbraio**  
**2022**

**Fuori**  
**Scala**

ELABORATO

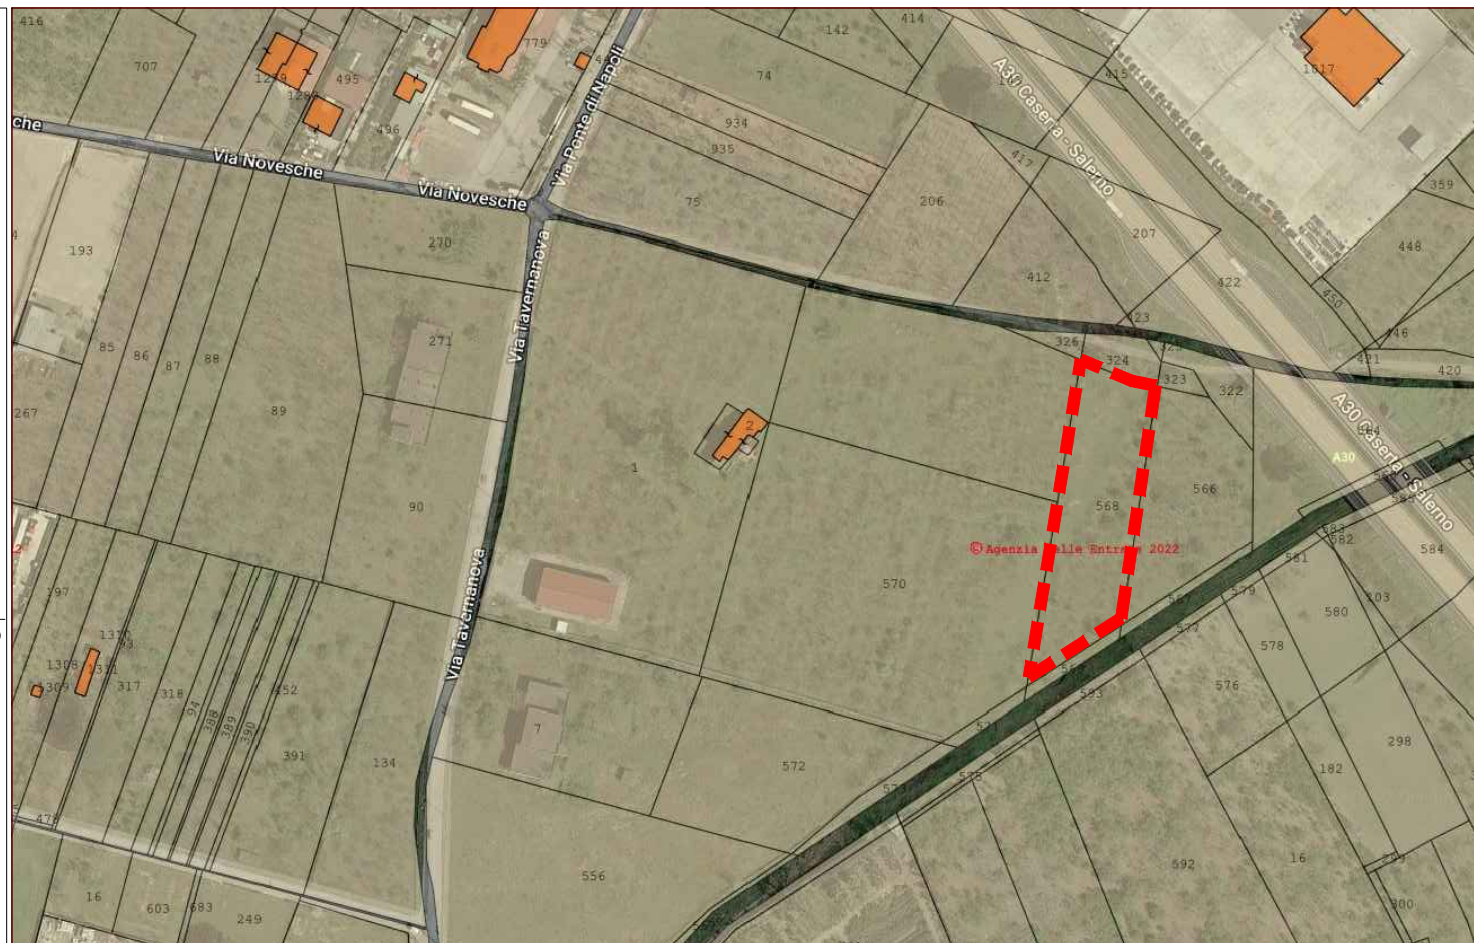

**Il Tecnico**



**Vittorio Merito architetto**  
via Gennaro Serra, 75 - 80132 Napoli

**TRIBUNALE DI NOLA**  
sezione civile EE.II.  
- Giudice dott.ssa Miriam VALENTI-  
**Procedura Esecutiva R.G.: 109/2021**

**Rilievo architettonico unità immobiliare**

**Via Tavernanova**  
**Palma Campania (NA)**

individuazione  
ambienti

**Data**  
**Febbraio**  
**2022**

Fuori  
Scala

**Il Tecnico**

ELABORATO


**2**

**CT FG. 20 PLLA 324**

**P.LLA 568**

**CT FG. 20 PLLA 566**

**CT FG. 20 P.LLA 570**

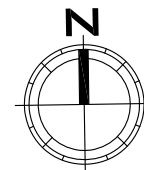

**Vittorio Merito architetto**  
via Gennaro Serra, 75 - 80132 Napoli

**TRIBUNALE DI NOLA**  
sezione civile EE.II.  
- Giudice dott.ssa Miriam VALENTI-  
Procedura Esecutiva R.G.: 109/2021

**Rilievo architettonico unità immobiliare**

Via Tavernanova  
Palma Campania (NA)

pianta quote

**Data**  
**Febbraio**  
**2022**


Fuori  
Scala

**Il Tecnico**

ELABORATO

**3**

**CT FG. 20 PLLA 324**

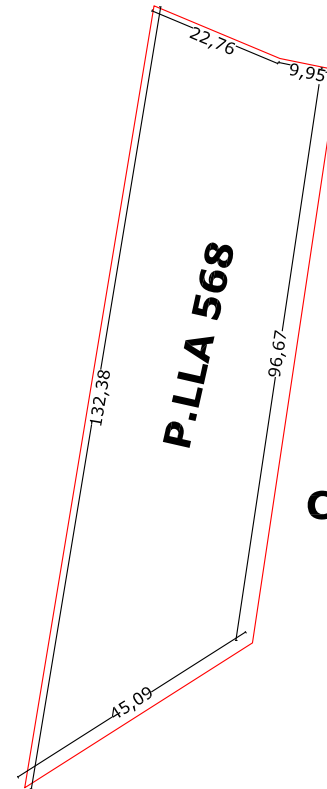

**CT FG. 20 P.LLA 570**

**CT FG. 20 PLLA 566**

**Vittorio Merito architetto**  
via Gennaro Serra, 75 - 80132 Napoli

**TRIBUNALE DI NOLA**  
sezione civile EE.II.  
- Giudice dott.ssa Miriam VALENTI-  
Procedura Esecutiva R.G.: 109/2021

**Rilievo architettonico unità immobiliare**

Via Tavernanova  
Palma Campania (NA)

pianta foto

**Data**  
**Febbraio**  
**2022**


Fuori  
Scala

**Il Tecnico**

ELABORATO

**4**

**CT FG. 20 PLLA 324**

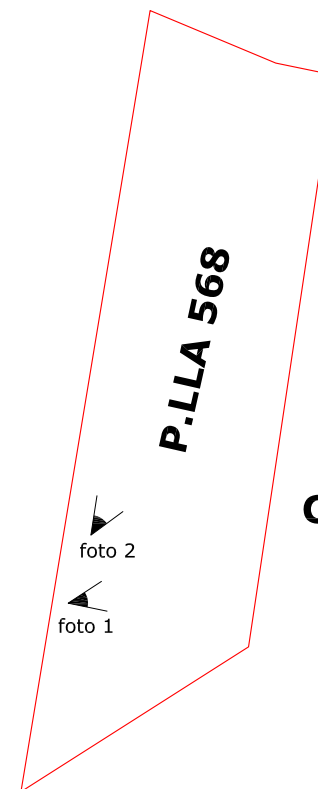

**CT FG. 20 PLLA 566**

**CT FG. 20 P.LLA 570**