

**Agenzia delle Entrate
CATASTO FABBRICATI
Ufficio Provinciale di
Milano**

Dichiarazione protocollo n. MI0366063 del 23/07/2024

Comune di Inveruno
Via Andrea Mantegna

civ. 14

Identificativi Catastali:

Sezione:
Foglio: 13
Particella: 486
Subalterno: 702

Compilata da:
Merlo Matteo

Iscritto all'albo:
Geometri

Prov. Milano


N. 10595

Planimetria

Scheda n. 1

Scala 1:200

ORIENTAMENTO

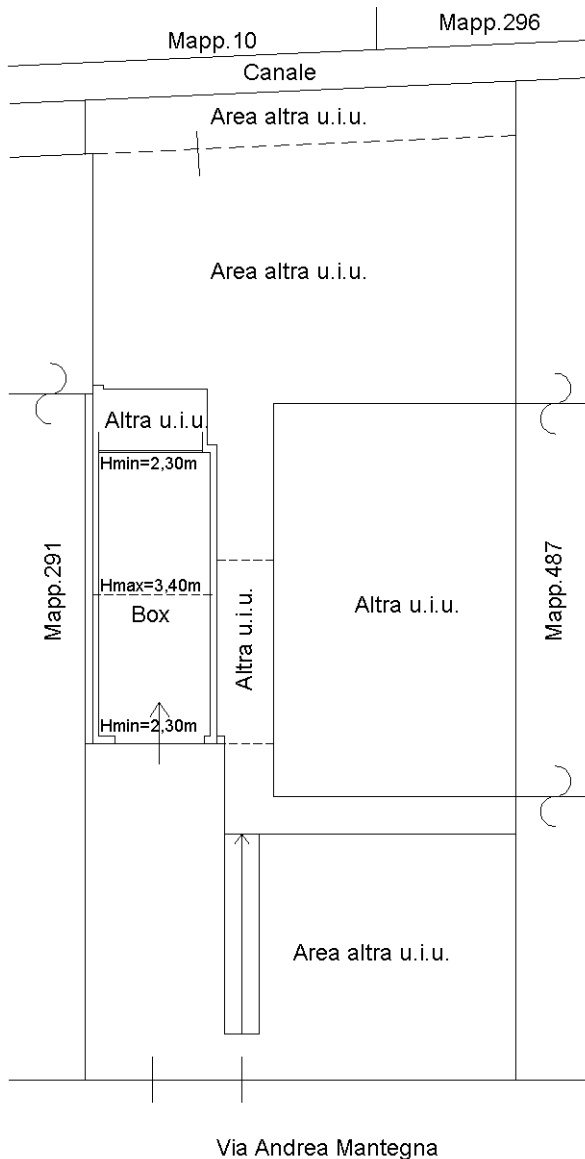

Via Andrea Mantegna

PIANO TERRA

Catasto dei Fabbricati - Situazione al 06/01/2025 - Comune di INVERUNO(E313) - < Foglio 13 - Particella 486 - Subalterno 702 >
VIA ANDREA MANTEGNA n. 14 Piano T

Ultima planimetria in atti