

Ing. Silvia Croce

Ordine degli Ingegneri della Provincia di Lodi n.221 - C.T.U. Tribunale di Lodi n.35
Valutatore Immobiliare Certificato Livello Avanzato n.IMQ-VI-2009009
Certificatore Energetico Regione Lombardia n.7758
Via Buonarroti n.13 - 26841 Casalpusterlengo (LO)
P.IVA 11377790156 C.F.: CRC SLV 68H67 G535M
cell. 338 7009009 - e-mail: crocesilvia.sc@gmail.com

Allegato "C": visure, estratto di mappa:

Piena proprietà per la quota di 1/1 di locale commerciale posto al piano terreno in palazzina sita in Comune di Orio Litta via Mazzini n. snc e costituita complessivamente da cinque unità immobiliari e circostante terreno non edificato adibito a cortile comune a tutte le u.i..

Intestazione:

*

Descrizione:

NCEU - Foglio 5 particella 791 sub.702, categoria C/13 - classe 3 - consistenza mq 166 - superficie catastale totale mq 187 - Rendita € 2.100,43

Via Mazzini n.8 - piano: T-S1

MODULARIO
a.r.f. n. 497




MINISTERO DELLE FINANZE
DIPARTIMENTO DEL TERRITORIO

CATASTO EDILIZIO URBANO (RDL 13-4-1939, n. 652)

MOD. **BN** (CEU)

LIRE
200

Planimetria di u.i.u. in Comune di **ORIO LITTA** via **Mazzini** civ. **8**

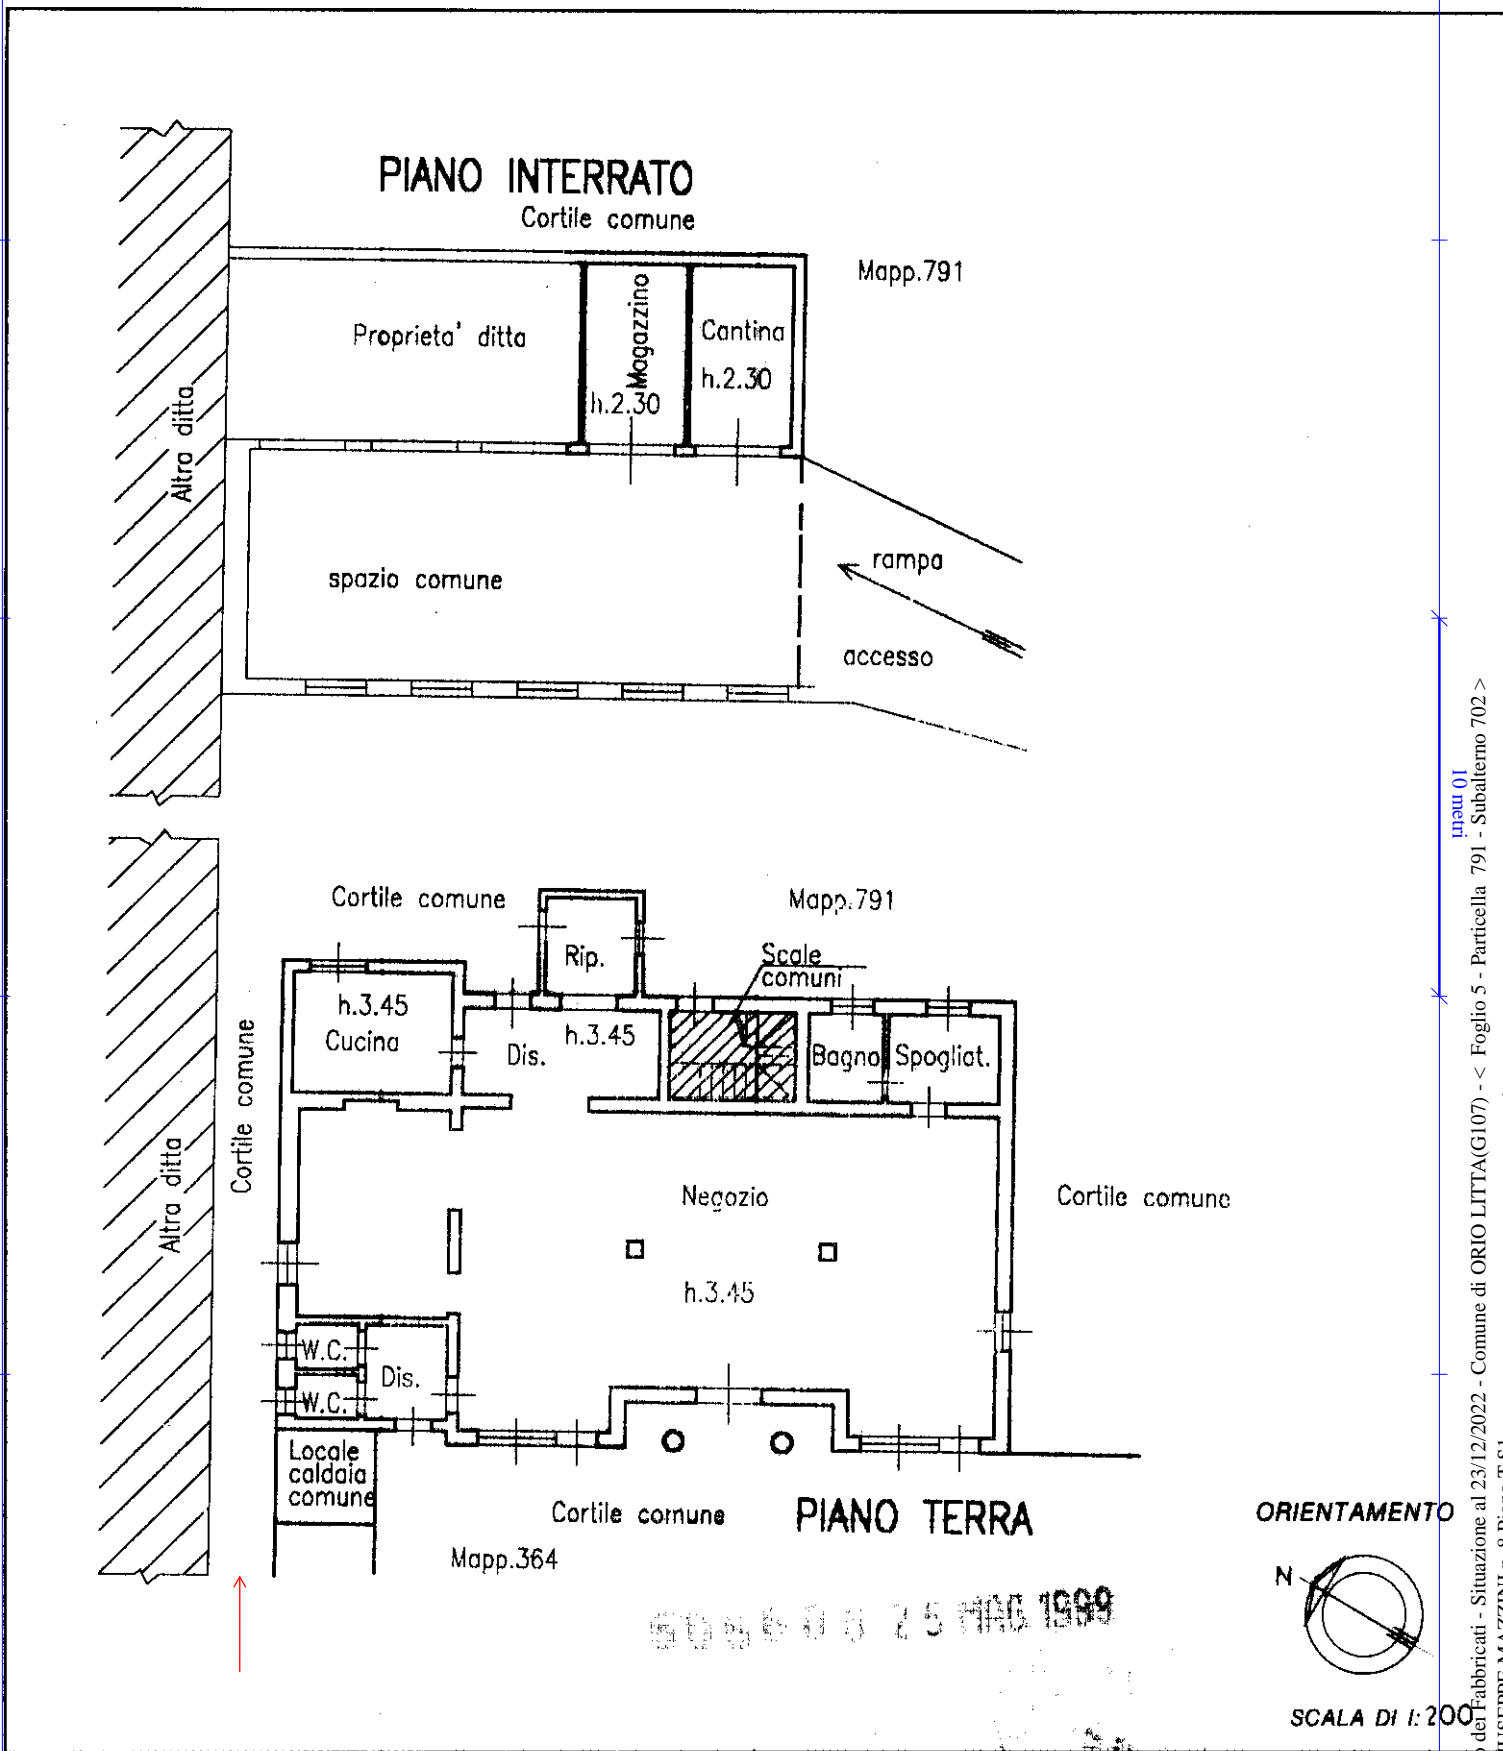

Roma - Istituto Poligrafico e Zecca dello Stato - P.V.

manu 01
Catasto dei Fabbricati - Situazione al 23/12/2022 - Comune di ORIO LITTA(G107) - < Foglio 5 - Particella 791 - Subalterno 702 >
VIA GIUSEPPE MAZZINI n. 8 PIANO I-SI

Dichiarazione di N.C.

Denuncia di variazione

Ultima planimetria in atti

Identificativi catastali


Data presentazione: 25/05/1999 - Data: 23/12/2022 - n. T54977 - Richiedente: CRCSLV68H67G535M

Totale schede: 1 - Formato di acquisizione: A4 (210x297) - Formato di stampa richiesto: A4 (210x297)

n. 791 sub. data Firma

Compilata dal **GEOMETRA**
(Titolo, cognome e nome)
RONZI ORIETTA

Iscritto all'albo de **GEOMETRI**
LODI

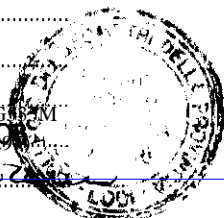

RISERVATO ALL'UFFICIO

Visura attuale sintetica per soggetto

Situazione degli atti informatizzati al 13/09/2024

| | |
|-----------------------------|--|
| Dati della richiesta | Fabbricati siti nel comune di ORIO LITTA (G107) provincia LODI - Limitata al foglio: 5 |
| Soggetto individuato | * |

2. Immobili siti nel Comune di ORIO LITTA (Codice G107) Catasto dei Fabbricati

| N. | DATI IDENTIFICATIVI | | | | DATI DI CLASSAMENTO | | | | | | ALTRE INFORMAZIONI | | |
|----------|---------------------|----------|------------|------------|---------------------|------------|------------|----------|-------------------------|----------------------------------|----------------------|--|----------------|
| | Sez Urbana | Foglio | Numero | Sub | Zona Cens. | Micro Zona | Categoria | Classe | Consistenza | Superficie Catastale | Rendita | Indirizzo Dati derivanti da | Dati Ulteriori |
| 1 | | 5 | 791 | 702 | | | C/1 | 3 | 166m² | Totale: 187 m² | Euro 2.100,43 | VIA GIUSEPPE MAZZINI n. 8 Piano T-S1 VARIAZIONE TOPONOMASTICA del 24/10/2022 Pratica n. LO0054203 in atti dal 24/10/2022 VARIAZIONE DI TOPONOMASTICA (n. 54203.1/2022) | |



N=5000700

E=1543600

1 Particella: 791

Comune: (LO) ORIO LITTA
Foglio: 5
Scala originale: 1:1000
Dimensione cornice: 267.000 x 189.000 metProtocollo pratica T130672/2023
7-Feb-2023 9:59:35