

1-Ott-2024 21:19:35  
Scala originale: 1:2000  
Dimensione cornice: 534.000 x 378.000 metProtocollo pratica T417956/2024

N=-4900

E=8200

Firmato Da: MARRONE DOMENICO Emesso Da: NAMIRIAL CA FIRMA QUALIFICATA Serial#: 3681bb1e70dd6b53

Comune: (PZ) POTENZA  
Foglio: 87

1 Particella: 385



MODULARIO  
5. - rep. anod. - 400



MINISTERO DELLE FINANZE

MOD. A (Nuovo Catasto Edilizio Urbano)

DIREZIONE GENERALE DEL CATASTO E DEI SERVIZI TECNICI ERARIALI

Lire  
300


# NUOVO CATASTO EDILIZIO URBANO

(R. DECRETO-LEGGE 13 APRILE 1939, N. 652)

Planimetria dell'immobile situato nel Comune di POTENZA

Via cl. POGGIO CAVALLO

## PIANO TERRA

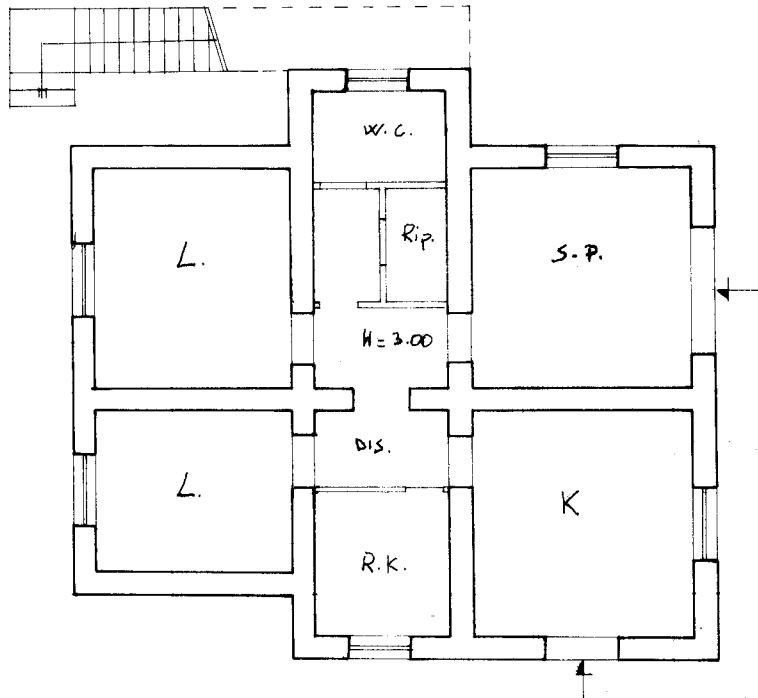

05261904

ORIENTAMENTO



SCALA DI 1:400

SPAZIO RISERVATO PER LE ANNOTAZIONI D'UFFICIO

DATA

PROT. N°

88

F. 87 P. 1/2 385 Sub 1

Compilata dal Geom. PACE TOMMASO  
(Titolo, nome e cognome del tecnico)

Iscritto all'Albo dei Geometri  
della Provincia di Potenza

DATA

Firma:

1925. OFFICINA C.V. ROMA


linea 01

Catasto dei Fabbricati - Situazione al 01/10/2024 - Comune di POTENZA (G942) - < Foglio 87 - Particella 385 - Subalterno 1 >  
Firmato D:\M\ARREDI\CONVENICO E\858381\DM INAMIRIAL CA FIRMA QUALIFICATA Serial#: 3681bb1e70dd6b53


Ultima planimetria in atti




ELABORATO PLANIMETRICO PER LA SUDDIVISIONE  
in subalterni delle u.i.u.  
RIFERIMENTO TIPO MAPPALE N. T02-7/18774/94  
DEL 25/7/94.

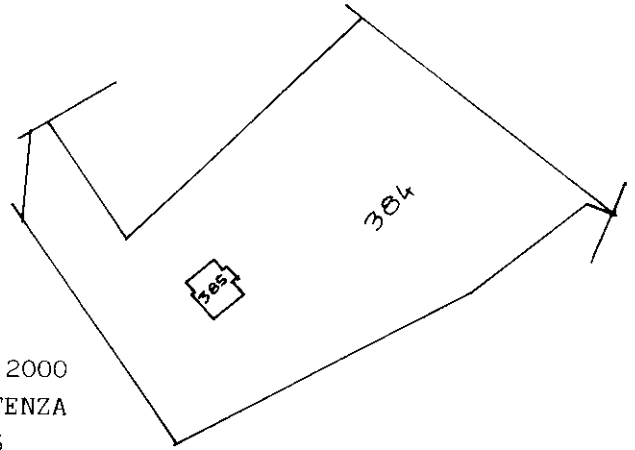


Scala 1:2000  
COMUNE DI POTENZA  
F.87 PART.385

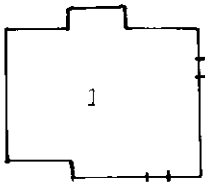

LEGENDA  
SUB.1 - DEPOSITO P.T.  
SUB.2 - ABITAZIONE P.1

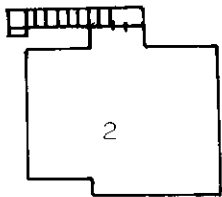


Orientamento

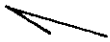

Potenza, li

IL TECNICO

geom. Pace Tommaso

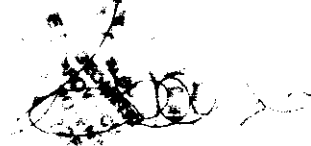

*Prot 469*

Ultima planimetria in atti





# LOTTO N. 1 - L1 FG. 87 P.IIa 385 Sub 1 E P.IIa 550

## PLANIMETRIA DELLO STATO REALE DEI LUOGHI

PIANTA PIANO TERRA



Scala 1:100

FG. 87 MAPPALE 549

FG. 87 MAPPALE 550

FG. 87 MAPPALE 550

FG. 87 MAPPALE 550

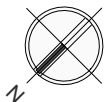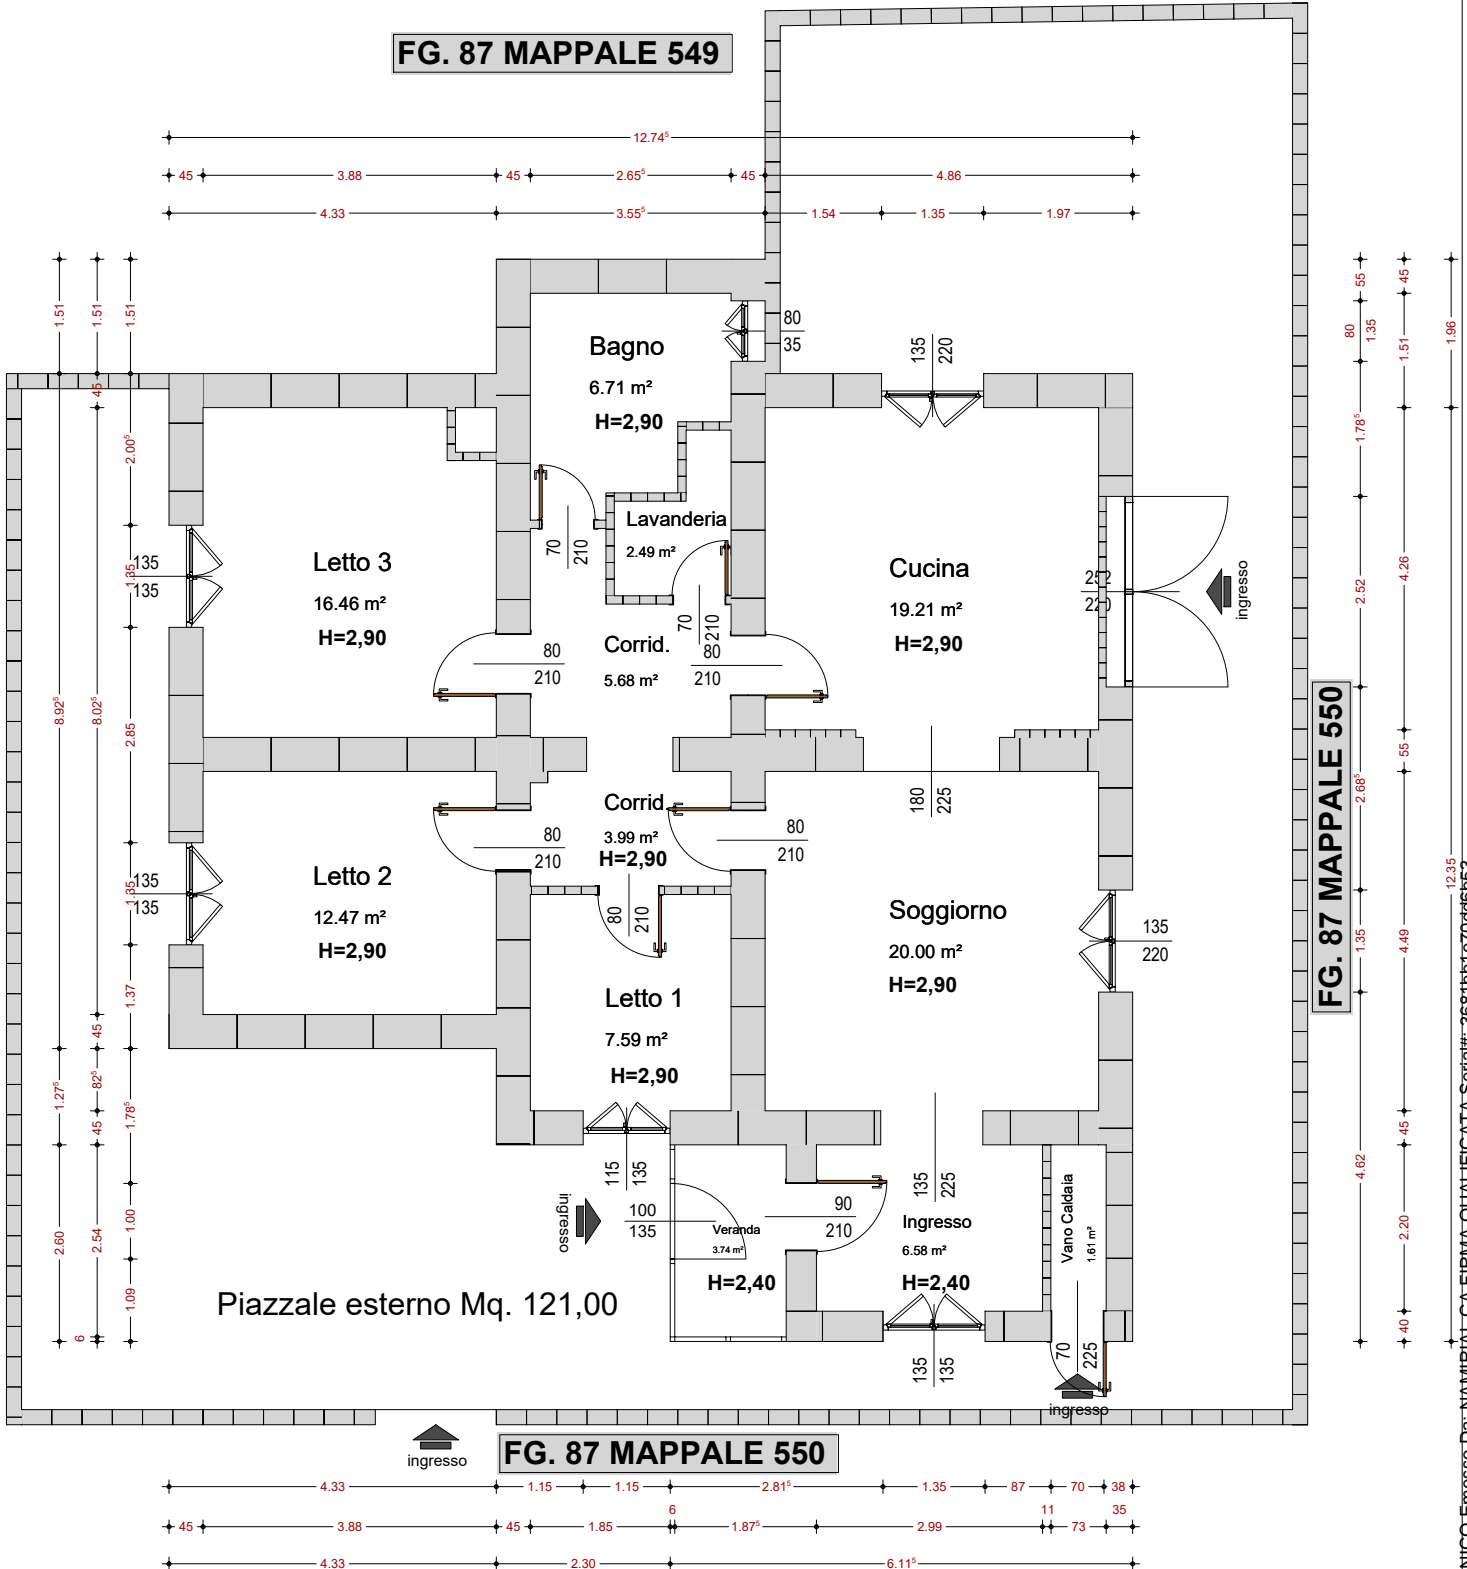



# LOTTO UNICO - LU.1 FG. 87 P.IIa 385 Sub 1 E P.IIa 550



## SOVRAPPOSIZIONE DELLO STATO REALE DEI LUOGHI CON PLANIMETRIA DI PROGETTO



PIANTA PIANO TERRA

Scala 1:200

PLANIMETRIA PROGETTO APPROVATO

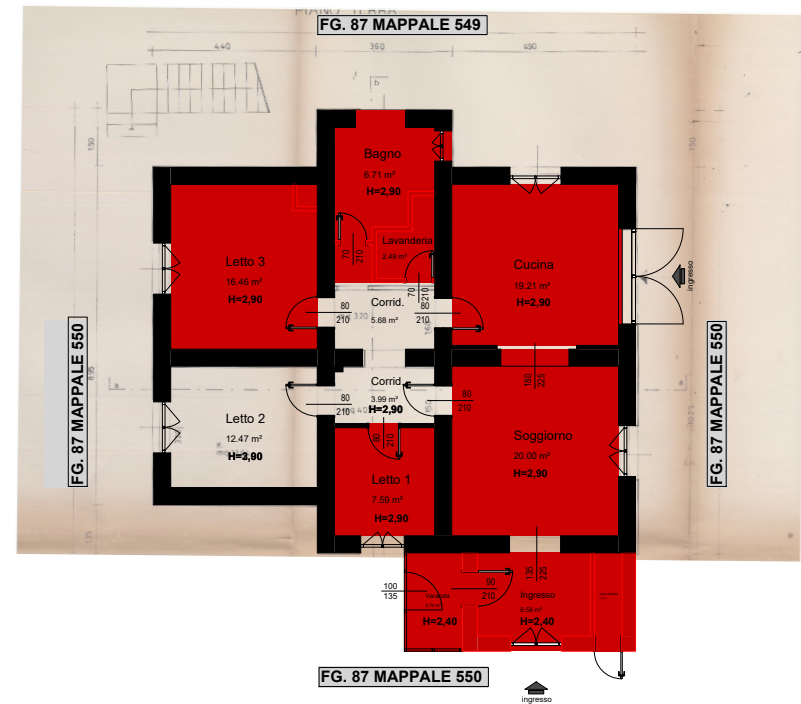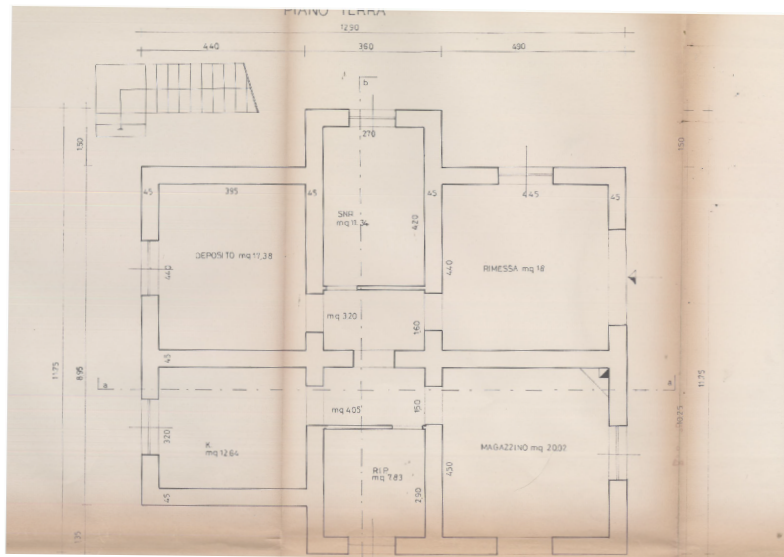STATO REALE SOVRAPPOSTO AL PROGETTO



-  - Campitura Nero - Conforme alla Planimetria di Progetto in atti.
-  - Campitura Rossa - Difficoltà rilevate dalla Planimetria di Progetto in atti.

