



Foto inquadramento esterno

Esperto Stimatore ex art. 568 c.p.c. - arch. Vittorio Merito
via Gennaro Serra n°75 - 80132 Napoli
tel. 081 19711750 - fax. 081 19810934 - cell. 339 8959424 - vittorio.merito@archiworldpec.it -
P. IVA 06718461210



Foto 1

Esperto Stimatore ex art. 568 c.p.c. - arch. Vittorio Merito
via Gennaro Serra n°75 - 80132 Napoli
tel. 081 19711750 - fax. 081 19810934 - cell. 339 8959424 - vittorio.merito@archiworldpec.it -
P. IVA 06718461210



Foto 2

Esperto Stimatore ex art. 568 c.p.c. - arch. Vittorio Merito
via Gennaro Serra n°75 - 80132 Napoli
tel. 081 19711750 - fax. 081 19810934 - cell. 339 8959424 - vittorio.merito@archiworldpec.it -
P. IVA 06718461210

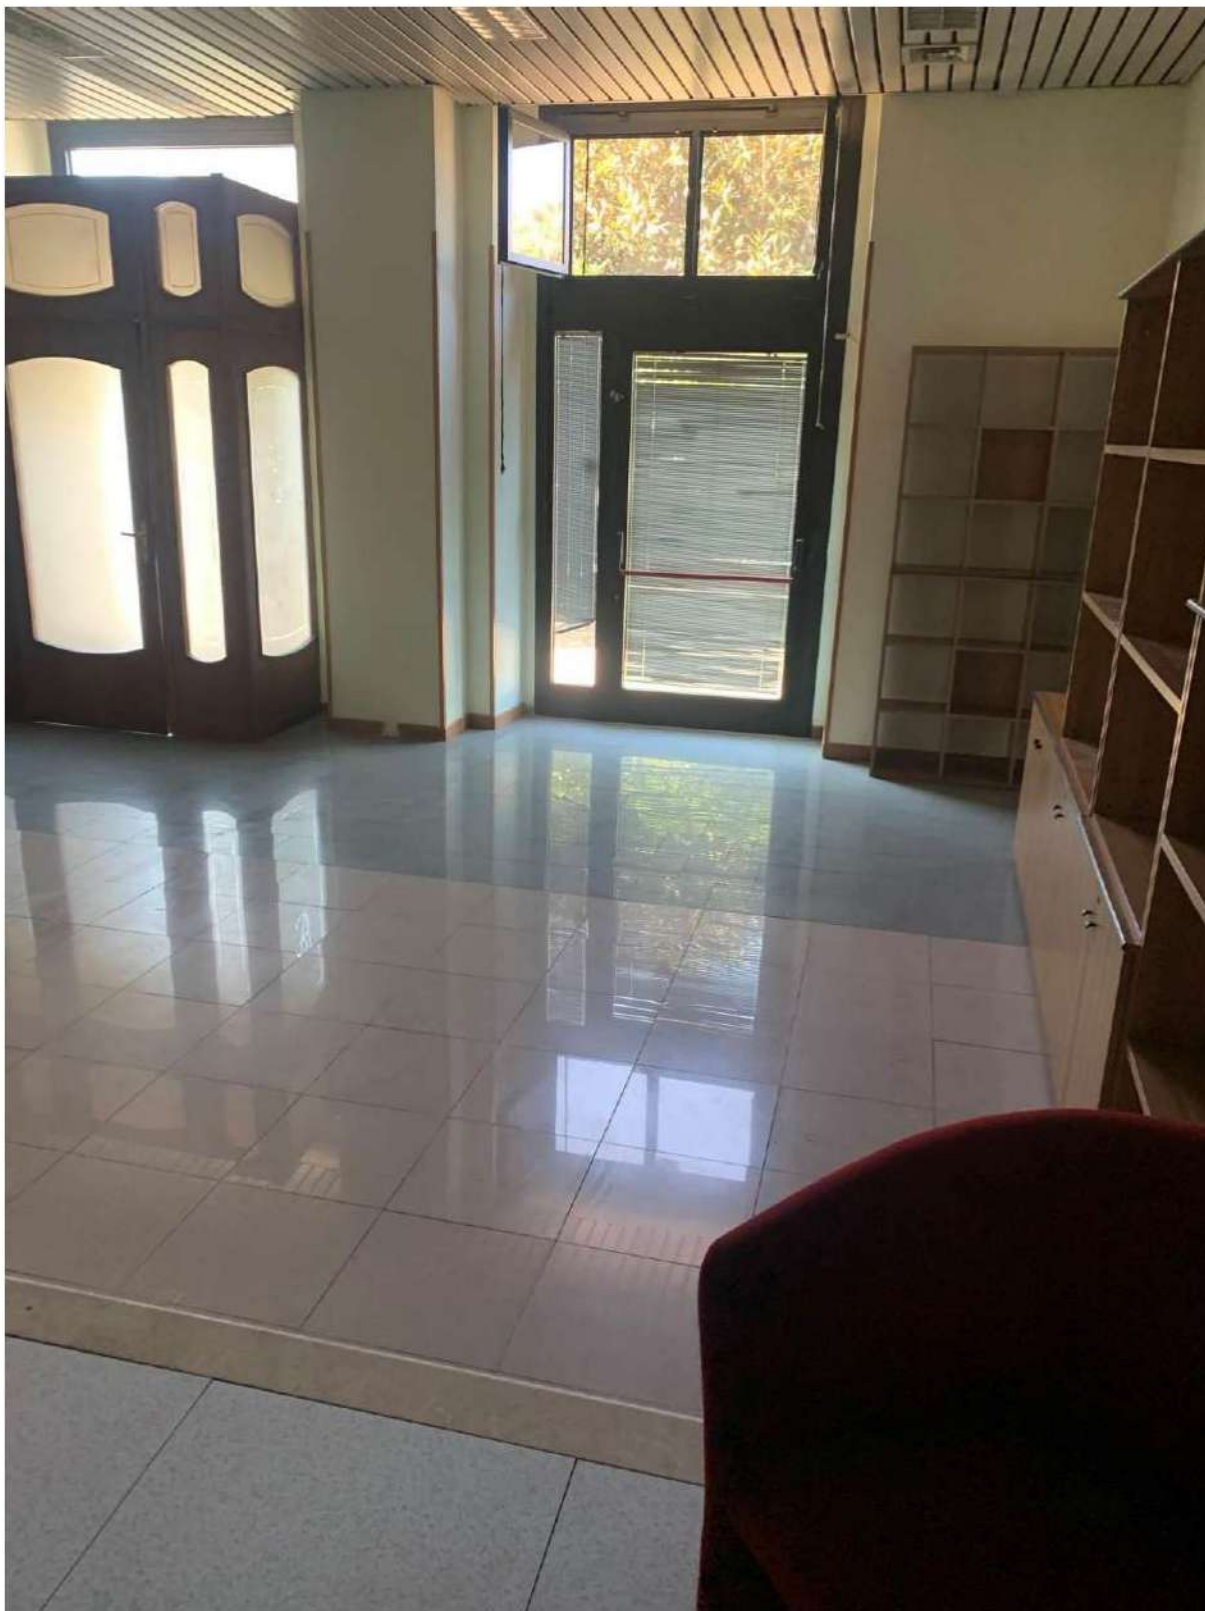


Foto 3

Esperto Stimatore ex art. 568 c.p.c. - arch. Vittorio Merito
via Gennaro Serra n°75 - 80132 Napoli
tel. 081 19711750 - fax. 081 19810934 - cell. 339 8959424 - vittorio.merito@archiworldpec.it -
P. IVA 06718461210



Foto 4

Esperto Stimatore ex art. 568 c.p.c. - arch. Vittorio Merito
via Gennaro Serra n°75 - 80132 Napoli
tel. 081 19711750 - fax. 081 19810934 - cell. 339 8959424 - vittorio.merito@archiworldpec.it -
P. IVA 06718461210



Foto 5

Esperto Stimatore ex art. 568 c.p.c. - arch. Vittorio Merito
via Gennaro Serra n°75 - 80132 Napoli
tel. 081 19711750 - fax. 081 19810934 - cell. 339 8959424 - vittorio.merito@archiworldpec.it -
P. IVA 06718461210



MINISTERO DELLE FINANZE
DIREZIONE GENERALE DEL CATASTO E DEI SERVIZI TECNICI ERARIALI

Lire
20

NUOVO CATASTO EDILIZIO URBANO

(R. DECRETO-LEGGE 15 APRILE 1949, N. 452)

Planimetria dell'immobile situato nel Comune di *Palma Campania* Via *Piazza A. de Martino n° 44-45*

Ditta *Omissis*

Allegata alla dichiarazione presentata all'Ufficio Tecnico Erariale di *Napoli*

n° 1378249


ACCERTAMENTO GENERALE DELLA
PROPRITÀ IMMOBILIARE URBANA
Legge 11 agosto 1939, n. 1249 modifi-
cata con D.L. 8 aprile 1945, n. 514

COMUNE
di *Palma Campania*
Talloncino di riscontro
DELLA
SCHEDA NUMERO
M

N° 1378249

AVVERTENZA Il presente
talloncino deve essere incollato a
copia del dichiarante sulla plani-
metria (rispondente, in ogni im-
mobiliare rilevamento con in-
ventario schematico) da presentarsi a
senza dell'articolo 7 de. R. D. L.
3 aprile 1939, n. 652

PIANO TERRENO

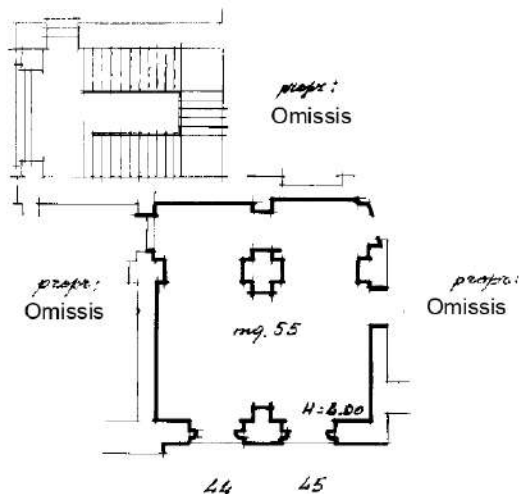

Piazza A. de Martino



ORIENTAMENTO



SCALA DI 1:200

SPAZIO RISERVATO PER LE ANNOTAZIONI D'UFFICIO

Omissis

DATA

PROT. N°

10/06/67

1160

ISTITUTO POLIGRAFICO DELLO STATO

Vittorio Merito architetto
via Gennaro Serra, 75 - 80132 Napoli

TRIBUNALE DI NOLA
sezione civile EE.II.
- Giudice dott.ssa Miriam VALENTI-
Procedura Esecutiva R.G.: 109/2021

Rilievo architettonico unità immobiliare

Piazza Antonio De Martino n. 44 - 45 - Piano T
Palma Campania (NA)

inquadramento


Data
Gennaio
2022

Fuori
Scala

Il Tecnico

ELABORATO

1

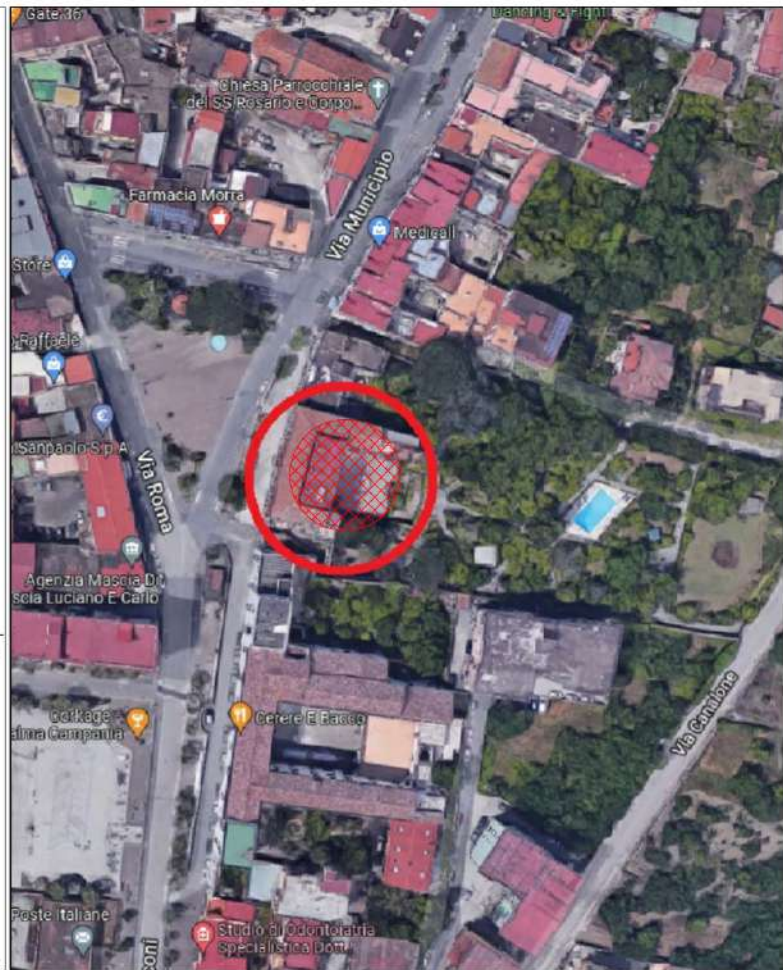

Vittorio Merito architetto
via Gennaro Serra, 75 - 80132 Napoli

TRIBUNALE DI NOLA
sezione civile EE.II.
- Giudice dott.ssa Miriam VALENTI-
Procedura Esecutiva R.G.: 109/2021

Rilievo architettonico unità immobiliare

Piazza Antonio De Martino n. 44 - 45 - Piano T
Palma Campania (NA)

individuazione
ambienti


Data
Gennaio
2022

Fuori
Scala

Il Tecnico

2

ELABORATO

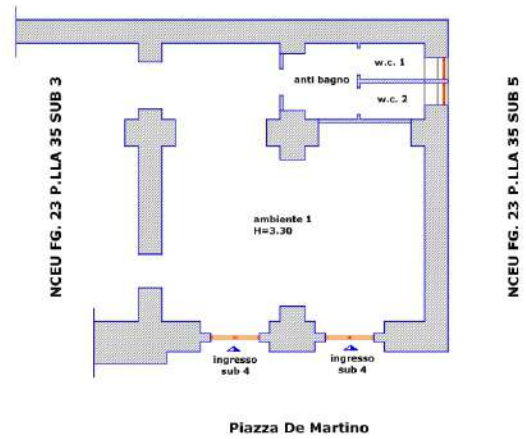

Vittorio Merito architetto
via Gennaro Serra, 75 - 80132 Napoli

TRIBUNALE DI NOLA
sezione civile EE.II.
- Giudice dott.ssa Miriam VALENTI-
Procedura Esecutiva R.G.: 109/2021

ELABORATO

Rilievo architettonico unità immobiliare

Piazza Antonio De Martino n. 44 - 45 - Piano T
Palma Campania (NA)


pianta foto

Data
Gennaio
2022

Fuori
Scala

Il Tecnico

4

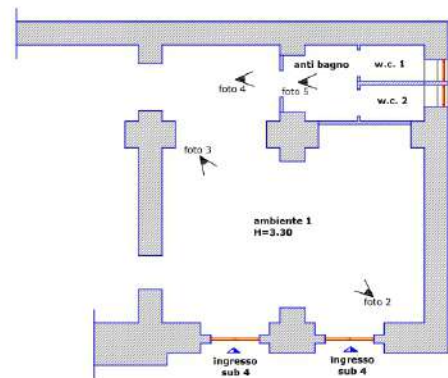

NCEU FG. 23 P.LLA 35 SUB 5

Piazza De Martino

foto 1

foto esterna



Vittorio Merito architetto
via Gennaro Serra, 75 - 80132 Napoli

TRIBUNALE DI NOLA
sezione civile EE.II.
- Giudice dott.ssa Miriam VALENTI-
Procedura Esecutiva R.G.: 109/2021

Rilievo architettonico unità immobiliare

Piazza Antonio De Martino n. 44 - 45 - Piano T
Palma Campania (NA)

sovrapposizione
pianta catastale - rilievo

Data
Gennaio
2022

Fuori
Scala

Il Tecnico

ELABORATO

5

MINISTERO DELLE FINANZE
DIREZIONE GENERALE DEL CATASTO E DEI SERVIZI TECNICI CATASTALI

NUOVO CATASTO EDILIZIO URBANO

Planimetria dell'immobile situate ad Corso di *Palma Campania*, Via *Piazza d. de Martino n.44-45*
Ditta
Affidata alla dichiarazione presentata all'Ufficio Tecnico, Esistente in: *Nola*

MANO TERRENO

3/11/2022

ORIENTAMENTO

SCALA DI 1:200

SPAZIO RISERVATO PER LE ANNOTAZIONI D'UFFICIO

DATA	01/01/2022
F. NUM. IN	160

Data protocollo: 02/01/2022 - Ore: 09:12:11 - Esigibilità: 02/01/2022
Tutti i costi - a carico di chi presenta la dichiarazione - Sono a carico dell'interessato

Vittorio Merito architetto
via Gennaro Serra, 75 - 80132 Napoli

TRIBUNALE DI NOLA
sezione civile EE.II.
- Giudice dott.ssa Miriam VALENTI-
Procedura Esecutiva R.G.: 109/2021

Rilievo architettonico unità immobiliare

Piazza Antonio De Martino n. 44 - 45 - Piano T
Palma Campania (NA)

pianta individuazione
differmità catastali


Data
Gennaio
2022

Fuori
Scala

Il Tecnico

ELABORATO

6

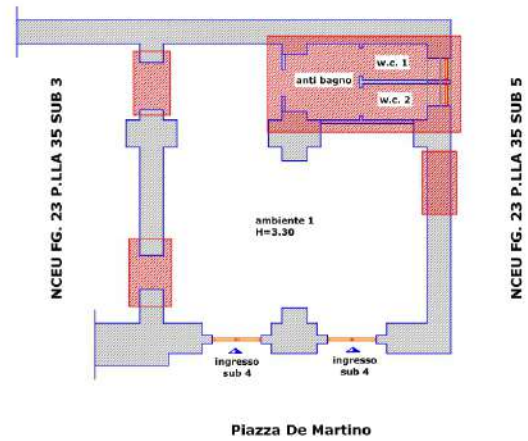

LEGENDA

 differmità
riconstrate