



Foto 1

Esperto Stimatore ex art. 568 c.p.c. – arch. Vittorio Merito
via Gennaro Serra n°75 - 80132 Napoli
tel. 081 19711750 – fax. 081 19810934 - cell. 339 8959424 - vittorio.merito@archiworldpec.it –
P. IVA 06718461210

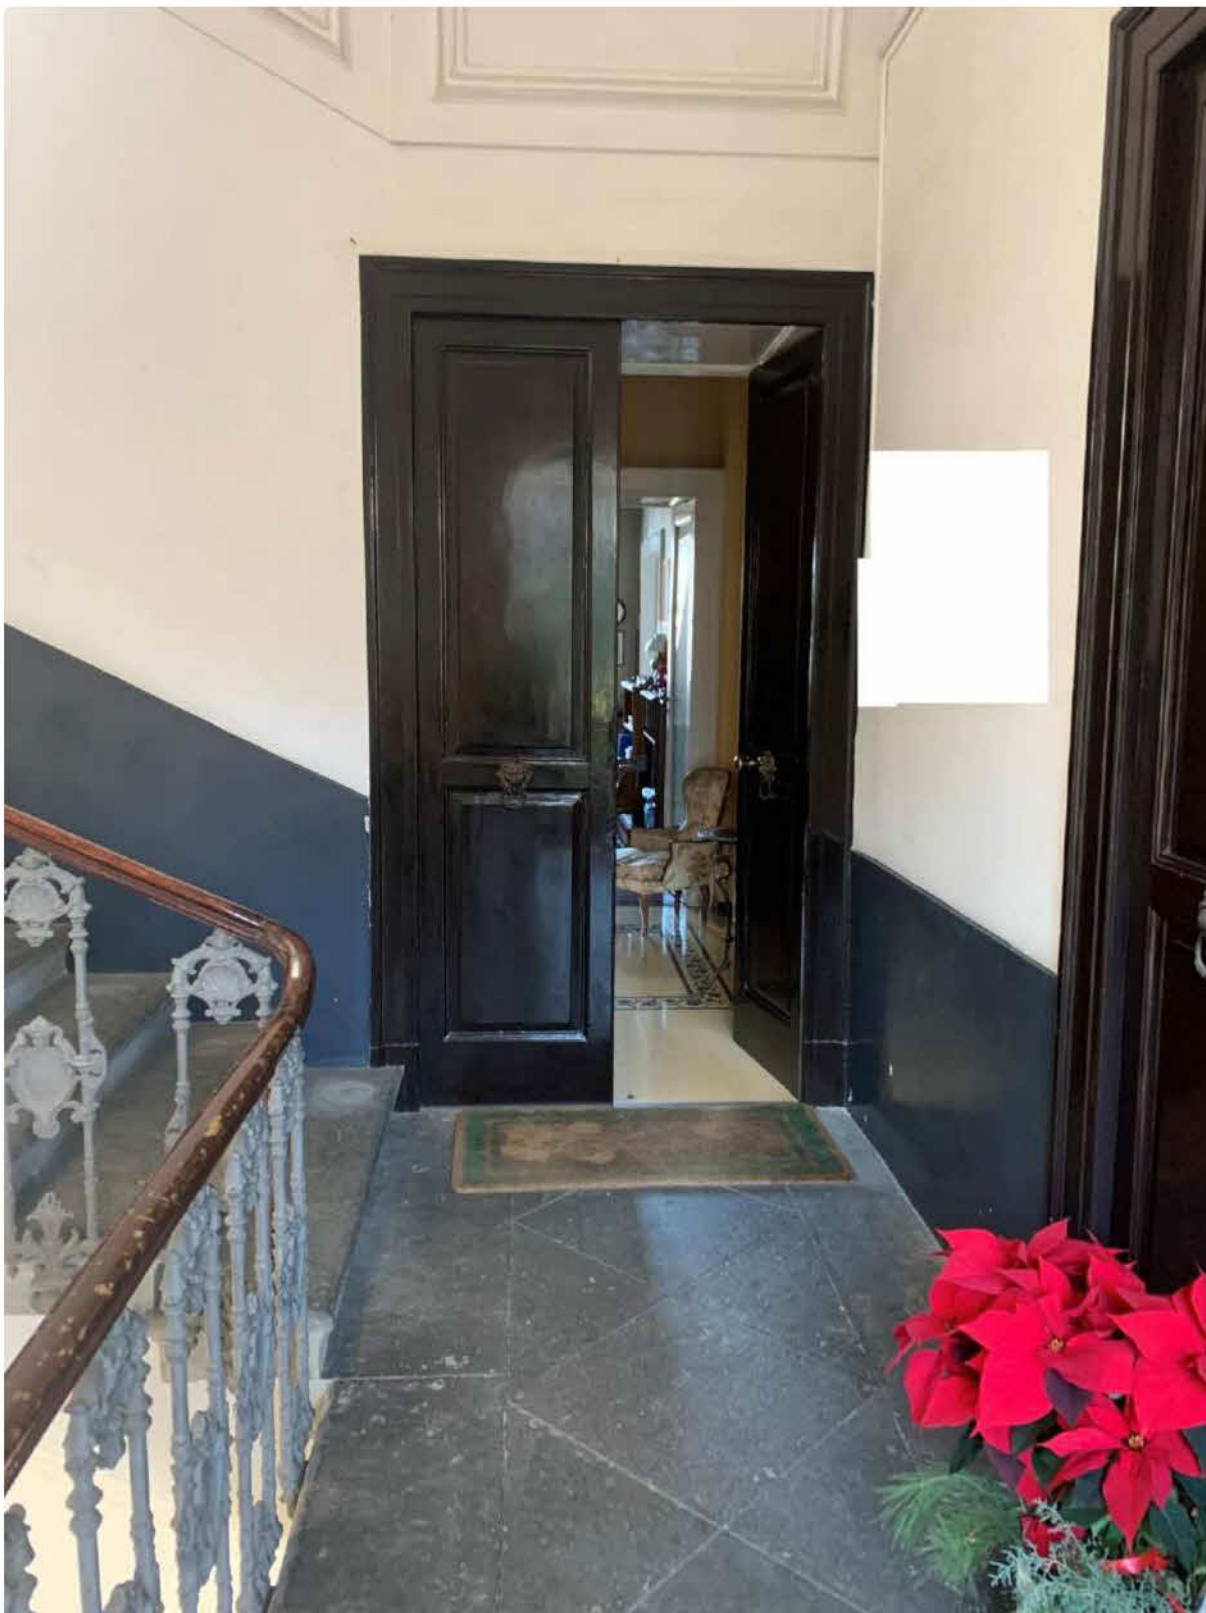


Foto 2

Esperto Stimatore ex art. 568 c.p.c. - arch. Vittorio Merito
via Gennaro Serra n°75 - 80132 Napoli
tel. 081 19711750 - fax. 081 19810934 - cell. 339 8959424 - vittorio.merito@archiworldpec.it -
P. IVA 06718461210

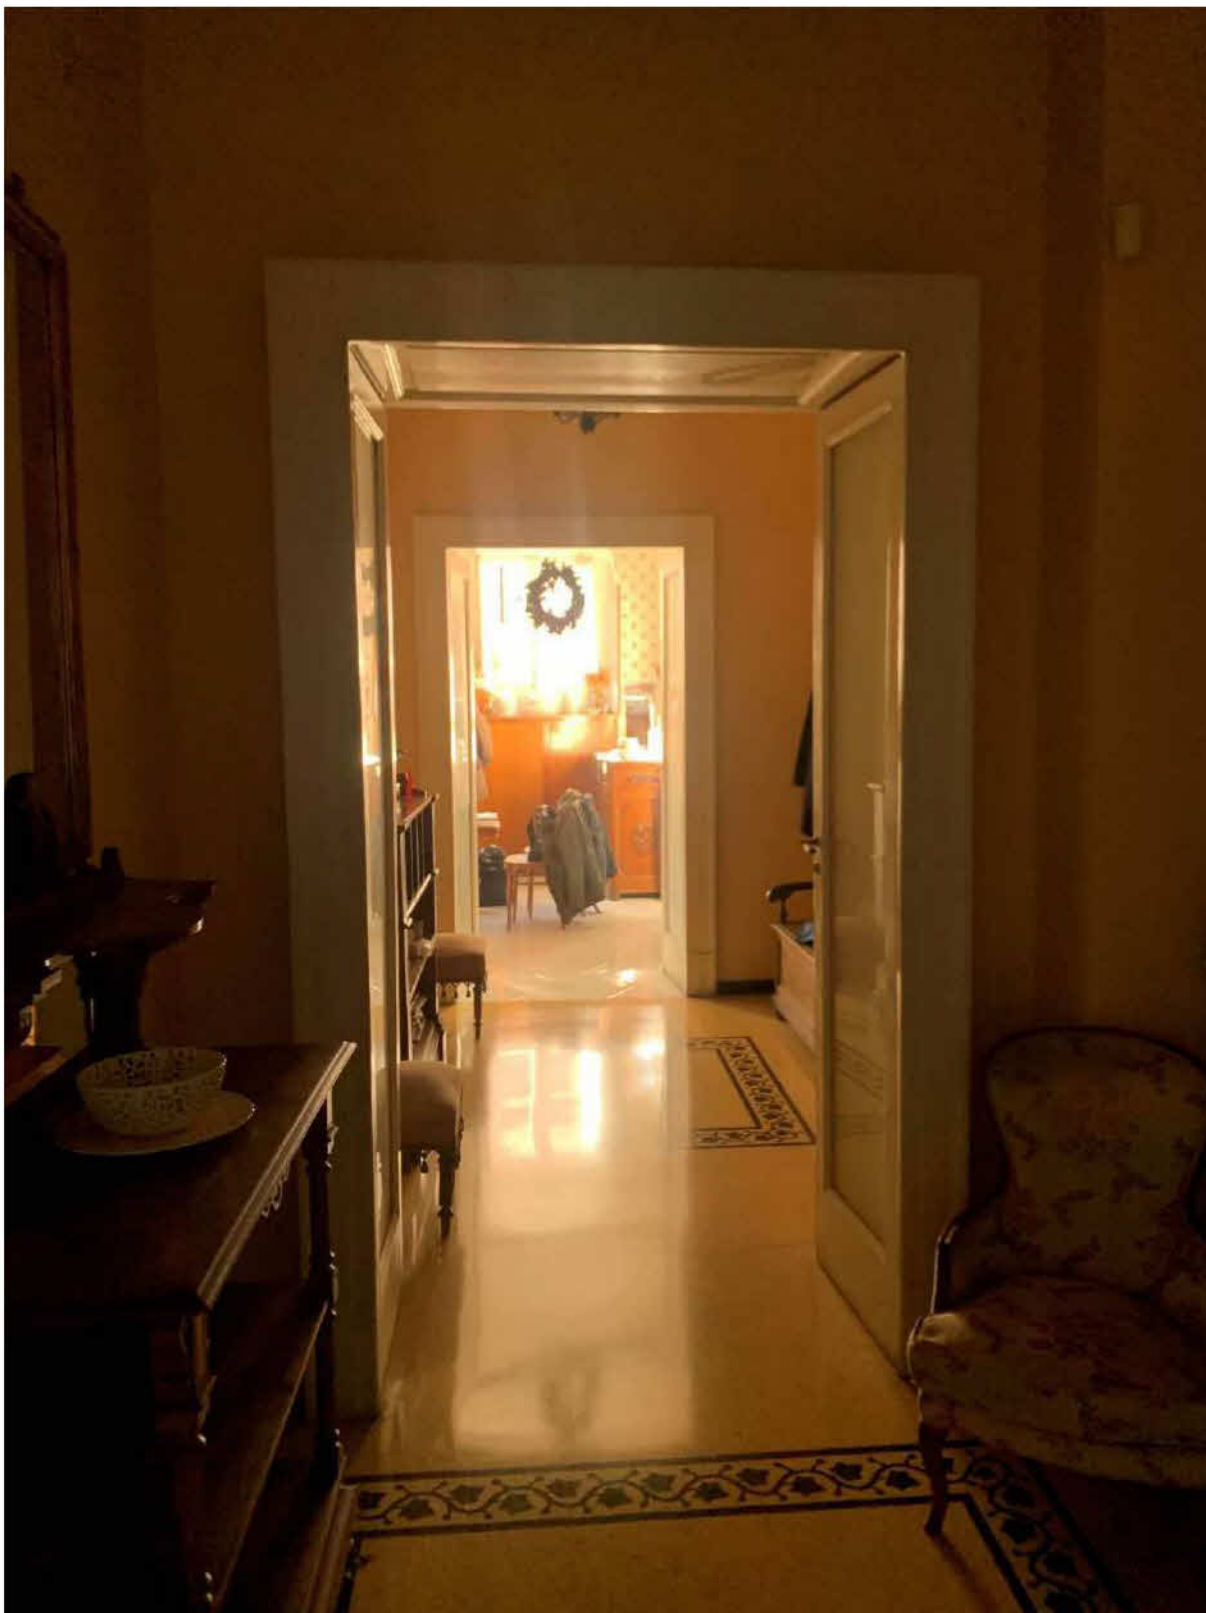


Foto 3

Esperto Stimatore ex art. 568 c.p.c. – arch. Vittorio Merito
via Gennaro Serra n°75 - 80132 Napoli
tel. 081 19711750 – fax. 081 19810934 - cell. 339 8959424 - vittorio.merito@archiworldpec.it –
P. IVA 06718461210



Foto 4

Esperto Stimatore ex art. 568 c.p.c. – arch. Vittorio Merito
via Gennaro Serra n°75 - 80132 Napoli
tel. 081 19711750 – fax. 081 19810934 - cell. 339 8959424 - vittorio.merito@archiworldpec.it –
P. IVA 06718461210



Foto 5

Esperto Stimatore ex art. 568 c.p.c. – arch. Vittorio Merito
via Gennaro Serra n°75 - 80132 Napoli
tel. 081 19711750 – fax. 081 19810934 - cell. 339 8959424 - vittorio.merito@archiworldpec.it –
P. IVA 06718461210

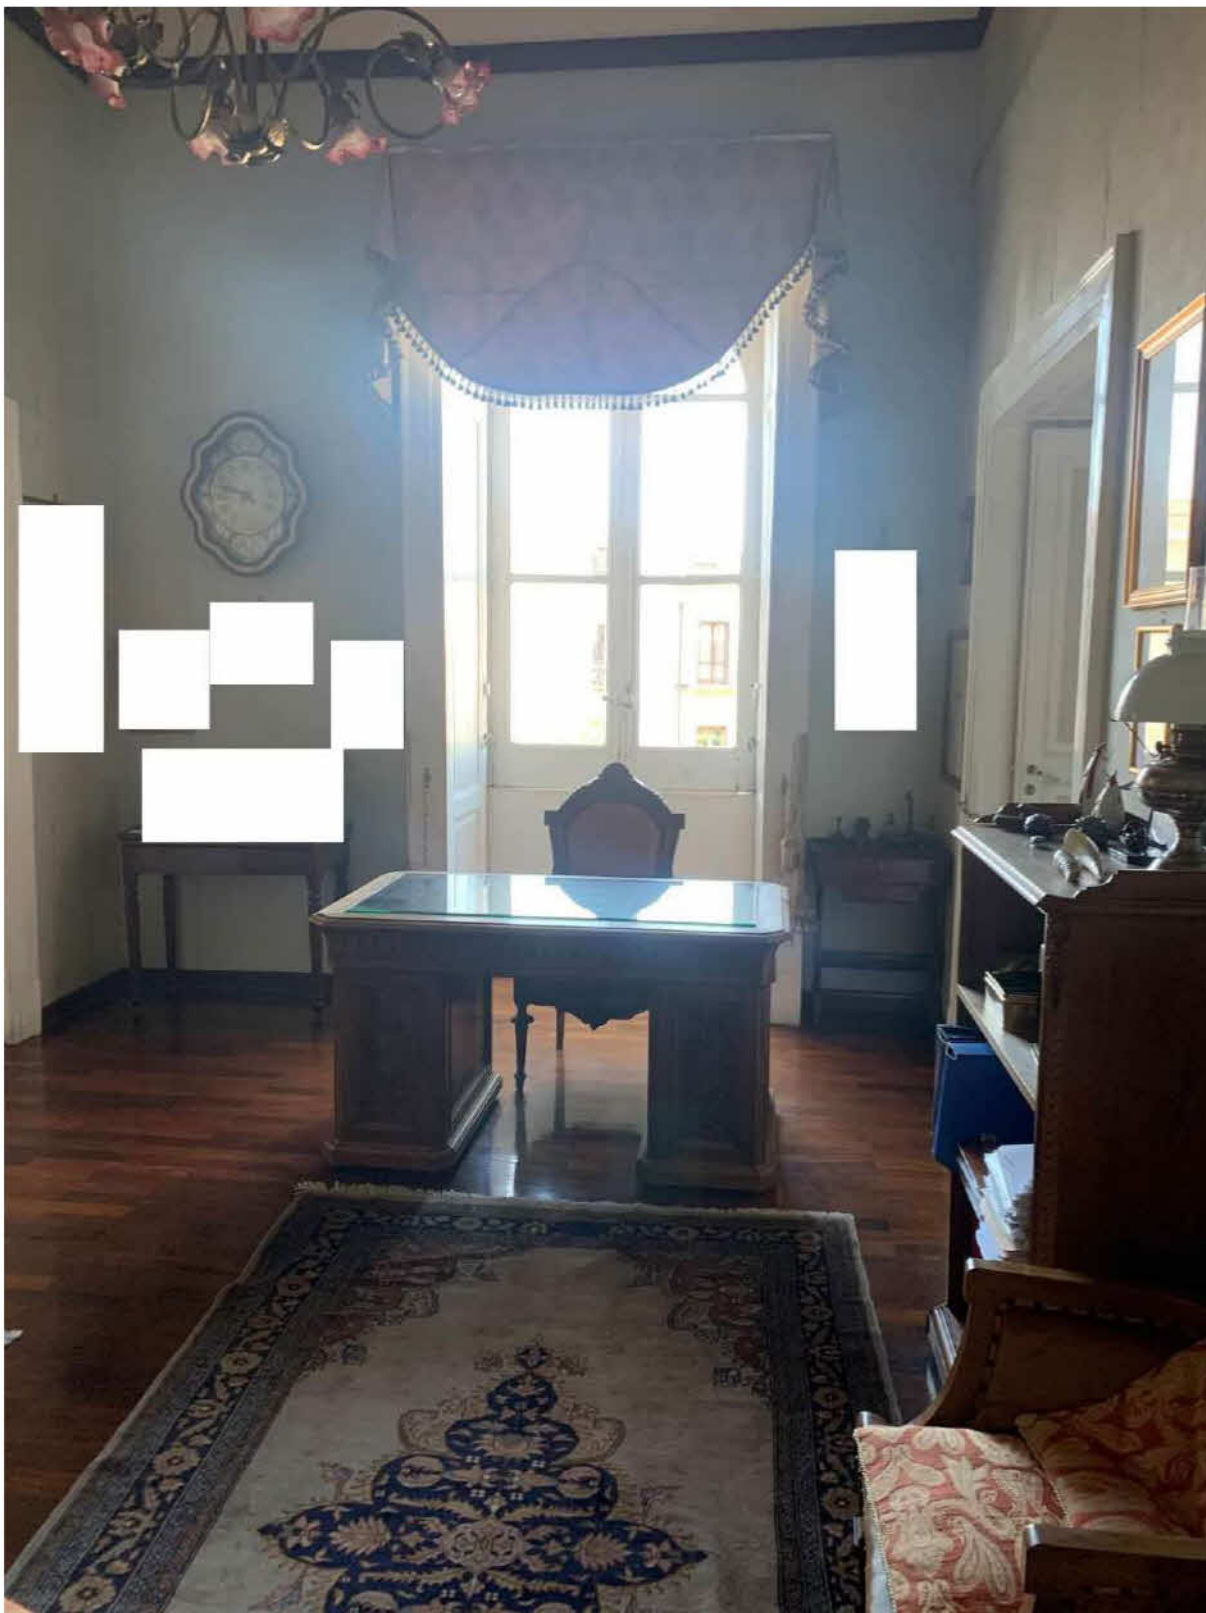


Foto 6

Esperto Stimatore ex art. 568 c.p.c. – arch. Vittorio Merito
via Gennaro Serra n°75 - 80132 Napoli
tel. 081 19711750 – fax. 081 19810934 - cell. 339 8959424 - vittorio.merito@archiworldpec.it –
P. IVA 06718461210



Foto 7

Esperto Stimatore ex art. 568 c.p.c. – arch. Vittorio Merito
via Gennaro Serra n°75 - 80132 Napoli
tel. 081 19711750 – fax. 081 19810934 - cell. 339 8959424 - vittorio.merito@archiworldpec.it –
P. IVA 06718461210

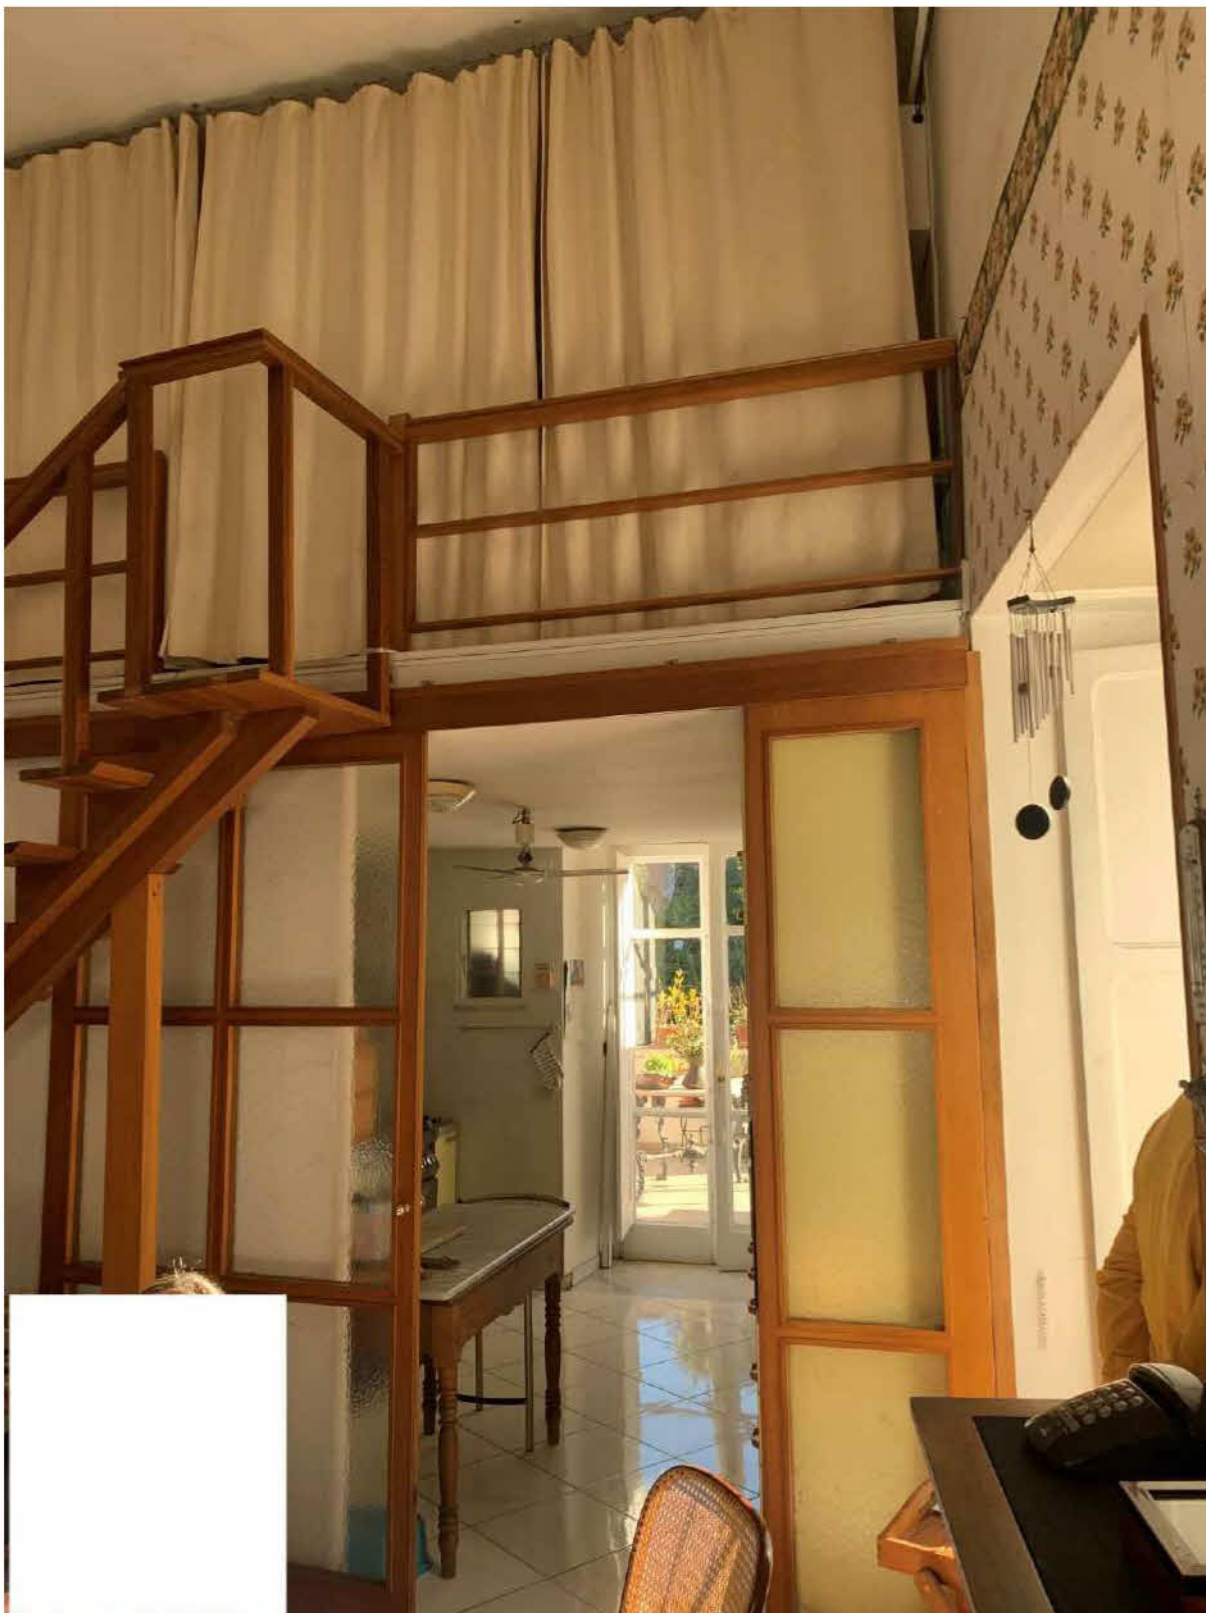


Foto 8

Esperto Stimatore ex art. 568 c.p.c. - arch. Vittorio Merito
via Gennaro Serra n°75 - 80132 Napoli
tel. 081 19711750 - fax. 081 19810934 - cell. 339 8959424 - vittorio.merito@archiworldpec.it -
P. IVA 06718461210

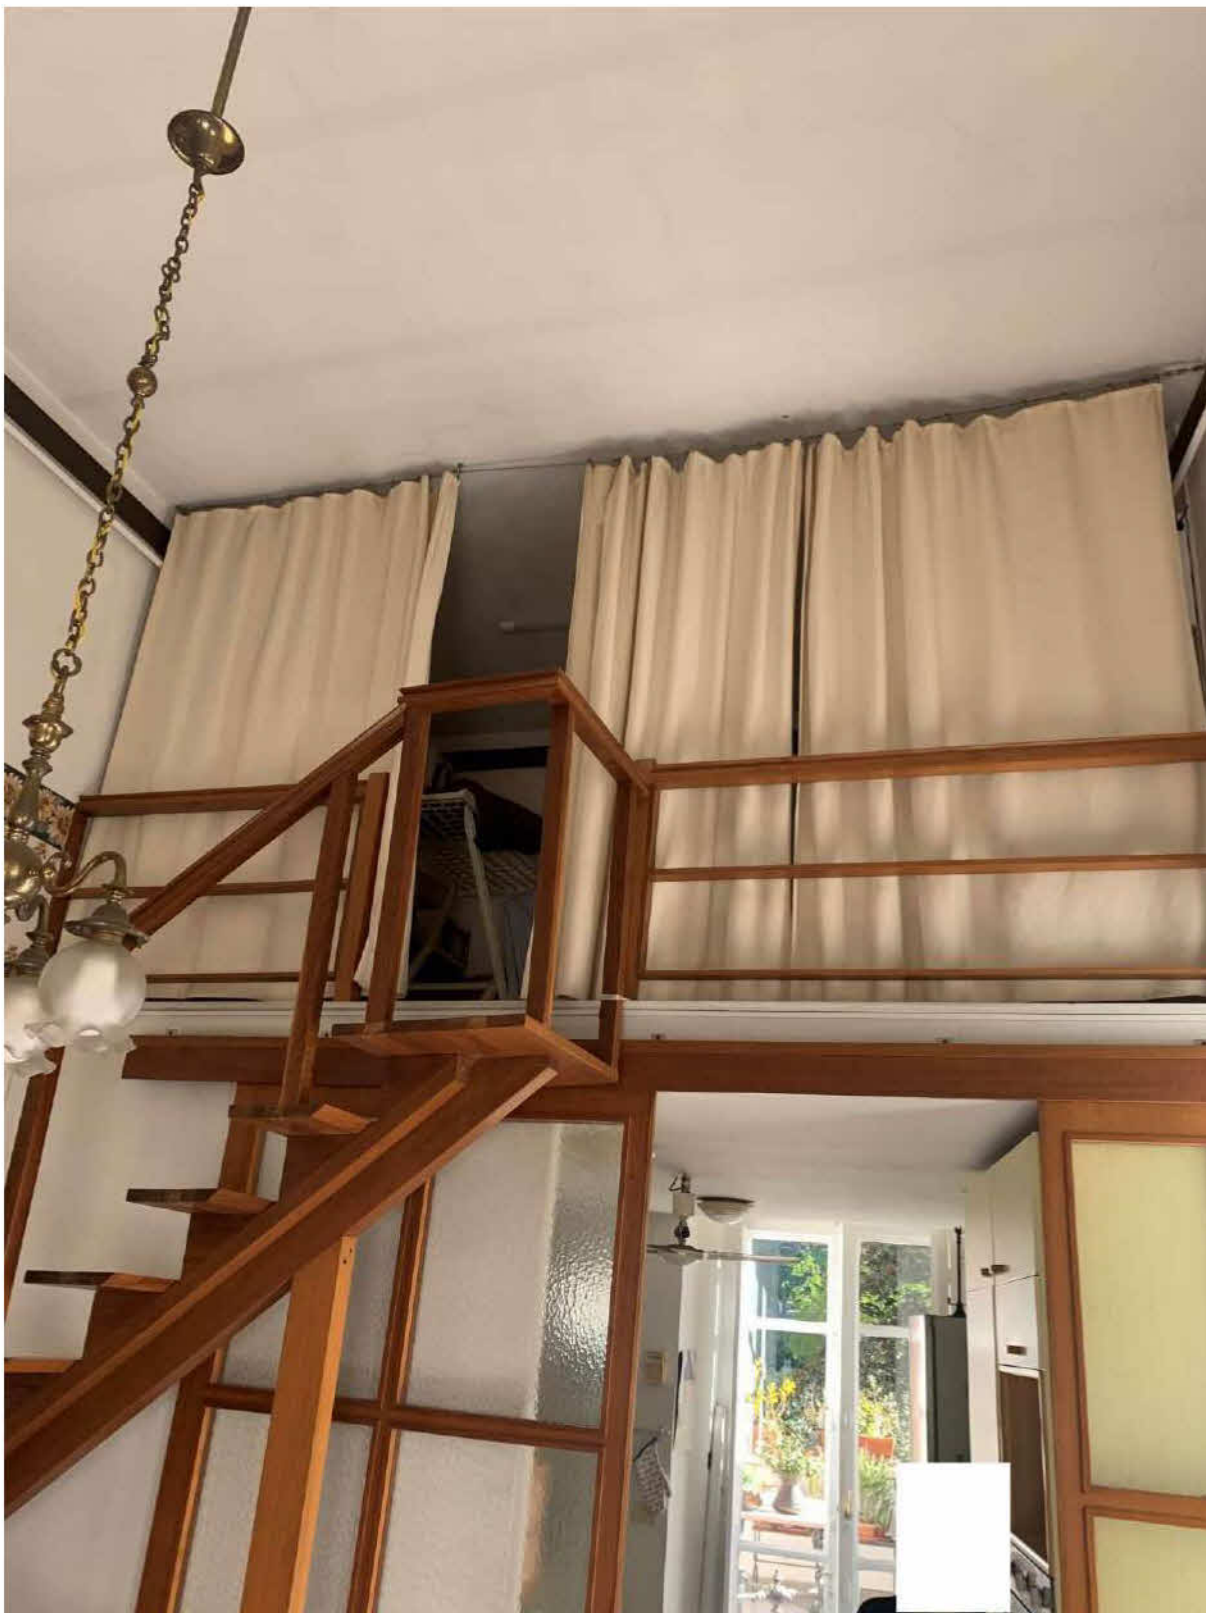


Foto 9

Esperto Stimatore ex art. 568 c.p.c. - arch. Vittorio Merito
via Gennaro Serra n°75 - 80132 Napoli
tel. 081 19711750 - fax. 081 19810934 - cell. 339 8959424 - vittorio.merito@archiworldpec.it -
P. IVA 06718461210



Foto 10

Esperto Stimatore ex art. 568 c.p.c. – arch. Vittorio Merito
via Gennaro Serra n°75 - 80132 Napoli
tel. 081 19711750 – fax. 081 19810934 - cell. 339 8959424 - vittorio.merito@archiworldpec.it –
P. IVA 06718461210



Foto 11

Esperto Stimatore ex art. 568 c.p.c. - arch. Vittorio Merito
via Gennaro Serra n°75 - 80132 Napoli
tel. 081 19711750 - fax. 081 19810934 - cell. 339 8959424 - vittorio.merito@archiworldpec.it -
P. IVA 06718461210



Foto 12

Esperto Stimatore ex art. 568 c.p.c. – arch. Vittorio Merito
via Gennaro Serra n°75 - 80132 Napoli
tel. 081 19711750 – fax. 081 19810934 - cell. 339 8959424 - vittorio.merito@archiworldpec.it –
P. IVA 06718461210



Foto 13

Esperto Stimatore ex art. 568 c.p.c. – arch. Vittorio Merito
via Gennaro Serra n°75 - 80132 Napoli
tel. 081 19711750 – fax. 081 19810934 - cell. 339 8959424 - vittorio.merito@archiworldpec.it –
P. IVA 06718461210

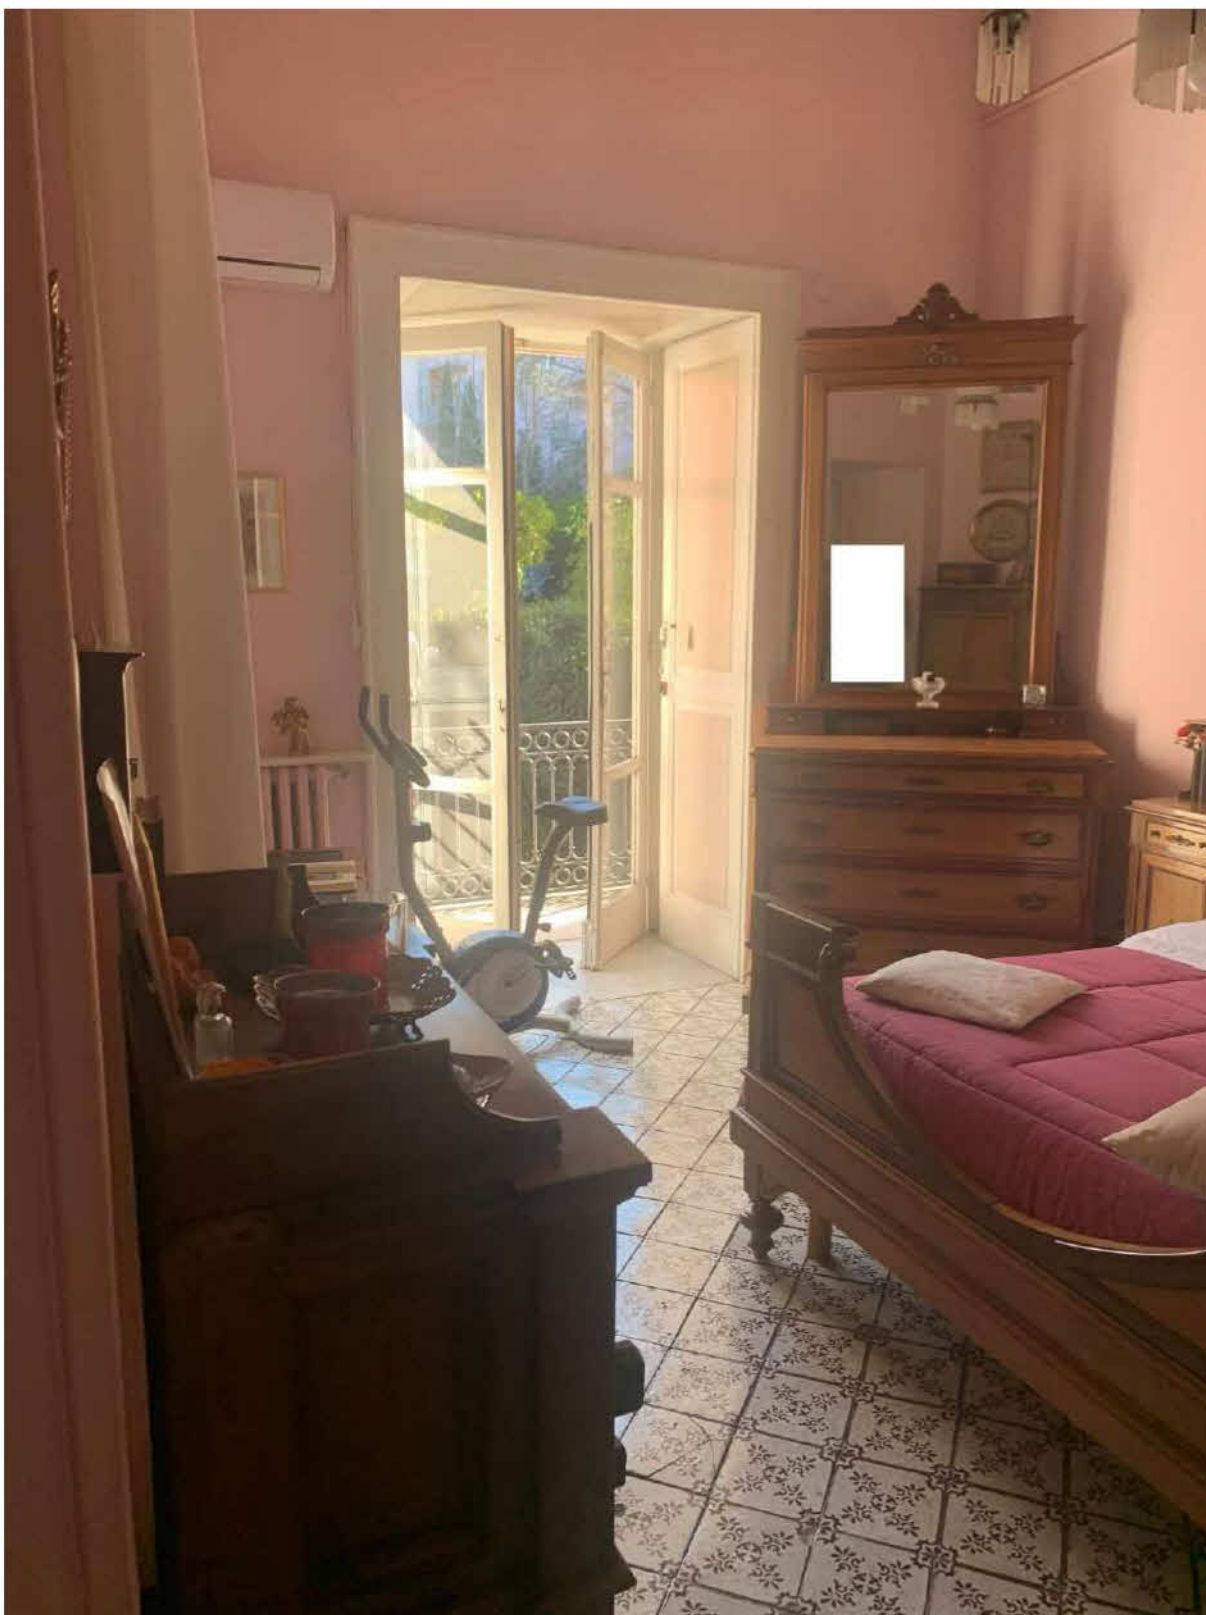


Foto 14

Esperto Stimatore ex art. 568 c.p.c. – arch. Vittorio Merito
via Gennaro Serra n°75 - 80132 Napoli
tel. 081 19711750 – fax. 081 19810934 - cell. 339 8959424 - vittorio.merito@archiworldpec.it –
P. IVA 06718461210



Foto 15

Esperto Stimatore ex art. 568 c.p.c. – arch. Vittorio Merito
via Gennaro Serra n°75 - 80132 Napoli
tel. 081 19711750 – fax. 081 19810934 - cell. 339 8959424 - vittorio.merito@archiworldpec.it –
P. IVA 06718461210



Foto 16

Esperto Stimatore ex art. 568 c.p.c. - arch. Vittorio Merito
via Gennaro Serra n°75 - 80132 Napoli
tel. 081 19711750 - fax. 081 19810934 - cell. 339 8959424 - vittorio.merito@archiworldpec.it -
P. IVA 06718461210



Foto 17

Esperto Stimatore ex art. 568 c.p.c. - arch. Vittorio Merito
via Gennaro Serra n°75 - 80132 Napoli
tel. 081 19711750 - fax. 081 19810934 - cell. 339 8959424 - vittorio.merito@archiworldpec.it -
P. IVA 06718461210



Foto 18

Esperto Stimatore ex art. 568 c.p.c. – arch. Vittorio Merito
via Gennaro Serra n°75 - 80132 Napoli
tel. 081 19711750 – fax. 081 19810934 - cell. 339 8959424 - vittorio.merito@archiworldpec.it –
P. IVA 06718461210

ARIO
S. T. - 315



MINISTERO DELLE FINANZE
DIREZIONE GENERALE DEL CATASTO E DEI SERVIZI TECNICI ERARIALI

Lire
20

NUOVO CATASTO EDILIZIO URBANO

(R. DECRETO-LEGGE 13 APRILE 1939, N. 652)

Planimetria dell'immobile situato nel Comune di Palma Lammara Via Piazza de Martino 42
Ditta Omissis

Allegata alla dichiarazione presentata all'Ufficio Tecnico Erariale di Napoli

10064414

ACCERTAMENTO GENERALE DELLA
PROPRITÀ IMMOBILIARE URBANA
Legge 11 agosto 1939, n. 1249 mo-
dificata con D.L. 8 aprile 1948, n. 514


COMUNE
di Palma Lammara

Talloncino di riscontro
DELLA
SCHEDA NUMERO
M

N° 9064414

AVVERTENZA: Il presente
talloncino deve essere incollato a
cura del dichiarante sulla piani-
metria (riproducente la unità im-
mobiliare denunciata con la pre-
sente scheda) da presentare ai
sensi dell'articolo 7 del R. D. L.
3 aprile 1939, n. 652.

Pianta del 1° piano

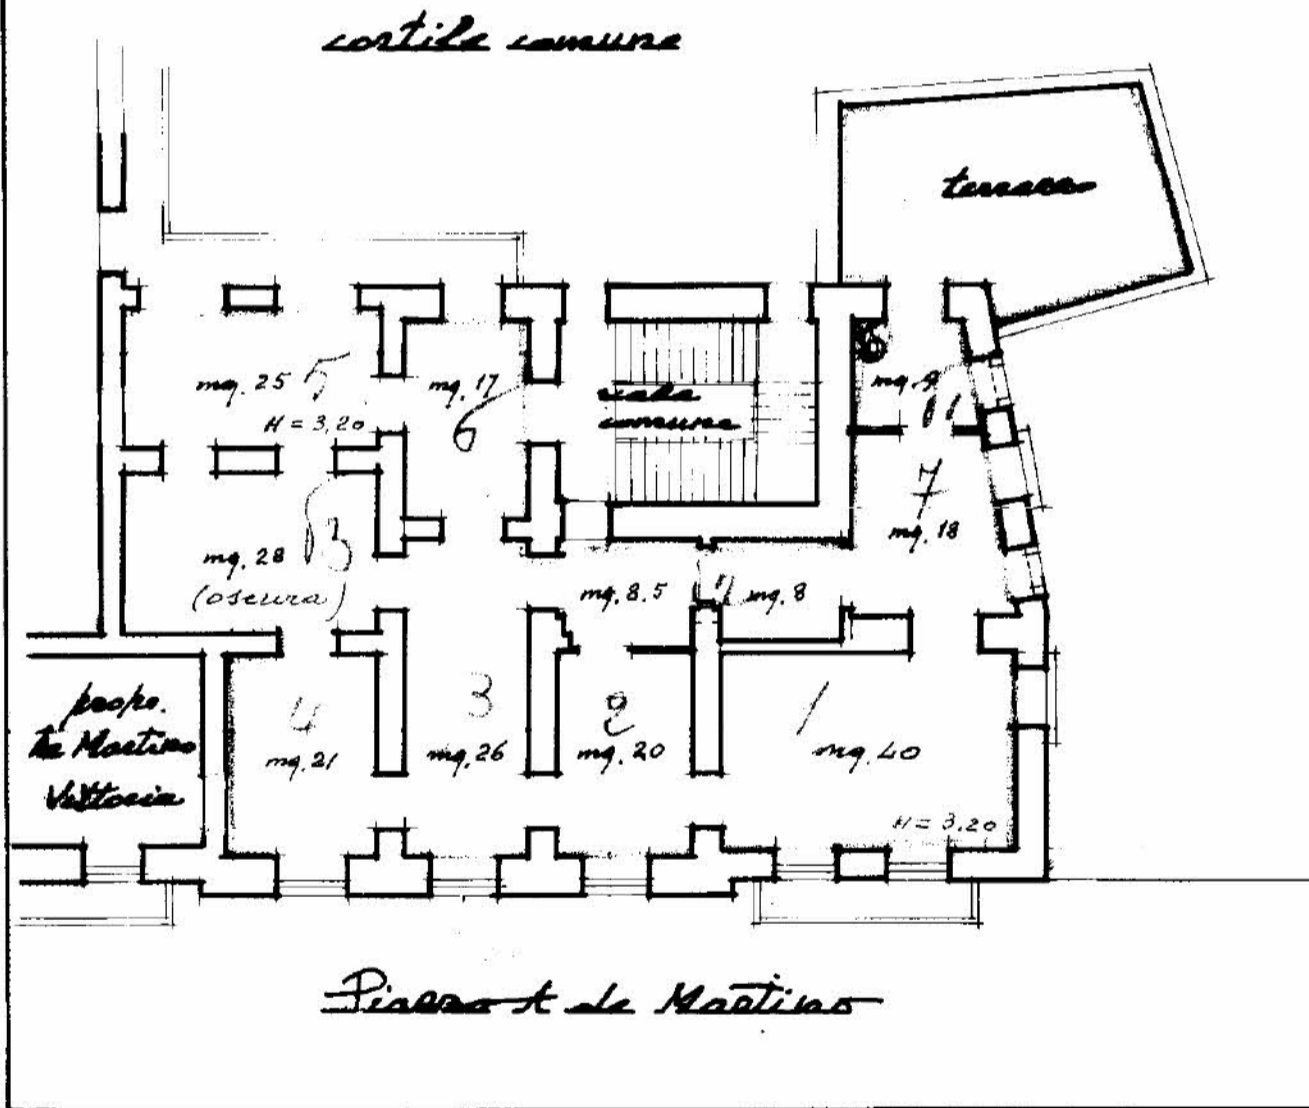

3/11/2019



ORIENTAMENTO



SCALA DI 1:200

SPAZIO RISERVATO PER LE ANNOTAZIONI D'UFFICIO

Omissis

DATA
PROT. N°

156

ISTITUTO POLIGRAFICO DELLO STATO

Vittorio Merito architetto
via Gennaro Serra, 75 - 80132 Napoli

TRIBUNALE DI NOLA
sezione civile EE.II.
- Giudice dott.ssa Miriam VALENTI-
Procedura Esecutiva R.G.: 109/2021

Rilievo architettonico unità immobiliare

Piazza Antonio De Martino n. 43 - Piano T
Palma Campania (NA)

inquadramento


Data
Gennaio
2022

Fuori
Scala


Il Tecnico

ELABORATO

1

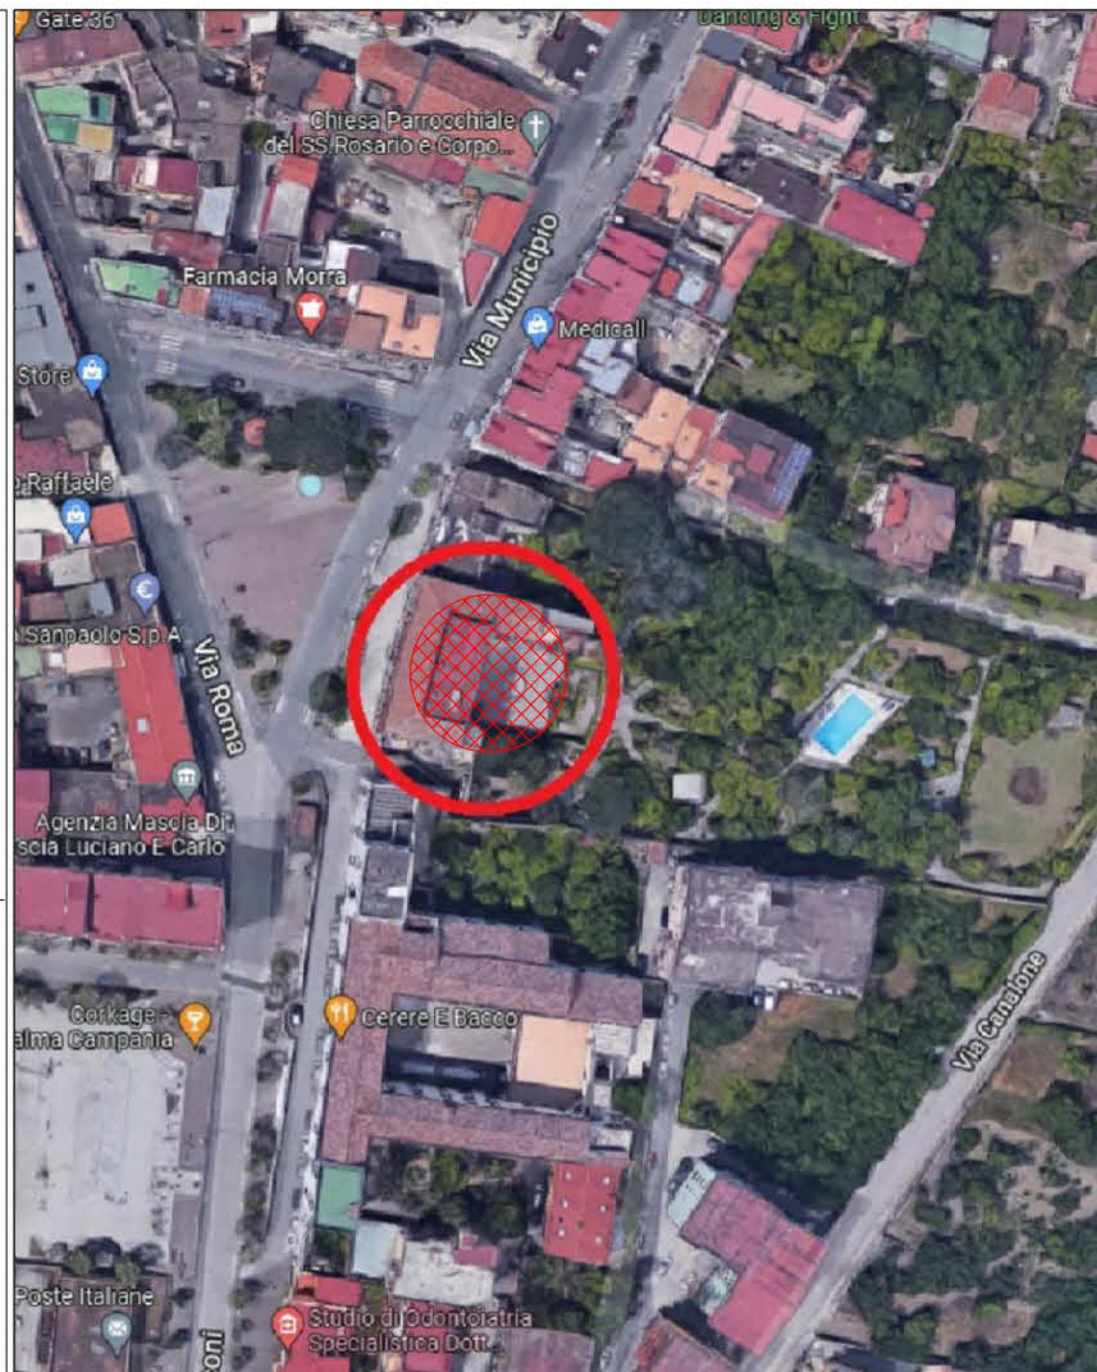


<p>Vittorio Merito architetto via Gennaro Serra, 75 - 80132 Napoli</p>	
<p>TRIBUNALE DI NOLA sezione civile EE.II. - Giudice dott.ssa Miriam VALENTI- Procedura Esecutiva R.G.: 109/2021</p>	
<p>Rilievo architettonico unità immobiliare</p>	
<p>Piazza Antonio De Martino n.42 - Piano 1 Palma Campania (NA)</p>	
<p>ELABORATO</p>	
<p>individuazione ambienti</p>	
<p>Data Gennaio 2022</p>	<p>Fuori Scala</p>
<p>Il Tecnico</p>	

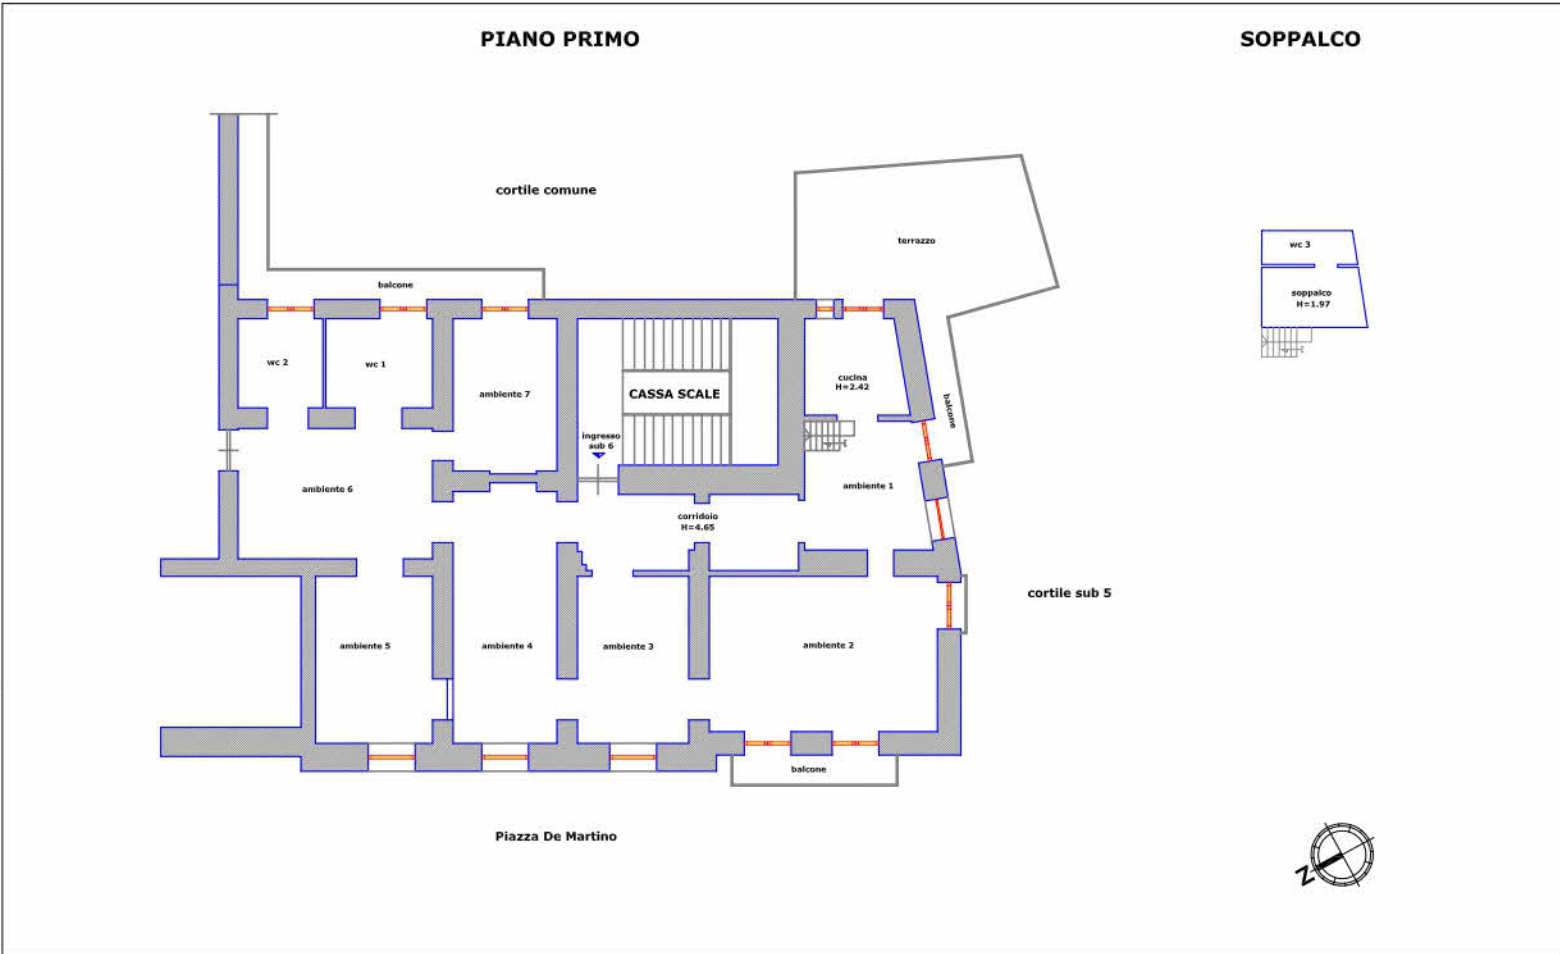

2

<p>Vittorio Merito architetto via Gennaro Serra, 75 - 80132 Napoli</p>					
<p>TRIBUNALE DI NOLA sezione civile EE.II. - Giudice dott.ssa Miriam VALENTI- Procedura Esecutiva R.G.: 109/2021</p>					
<p>ELABORATO</p>					
<p>Rilievo architettonico unità immobiliare</p>					
<p>Piazza Antonio De Martino n.42 - Piano 1 Palma Campania (NA)</p>					
<p>Il Tecnico</p>	<table border="1"> <tr> <td colspan="2">pianta quote</td> </tr> <tr> <td>Data Gennaio 2022</td> <td>Fuori Scala</td> </tr> </table>	pianta quote		Data Gennaio 2022	Fuori Scala
pianta quote					
Data Gennaio 2022	Fuori Scala				

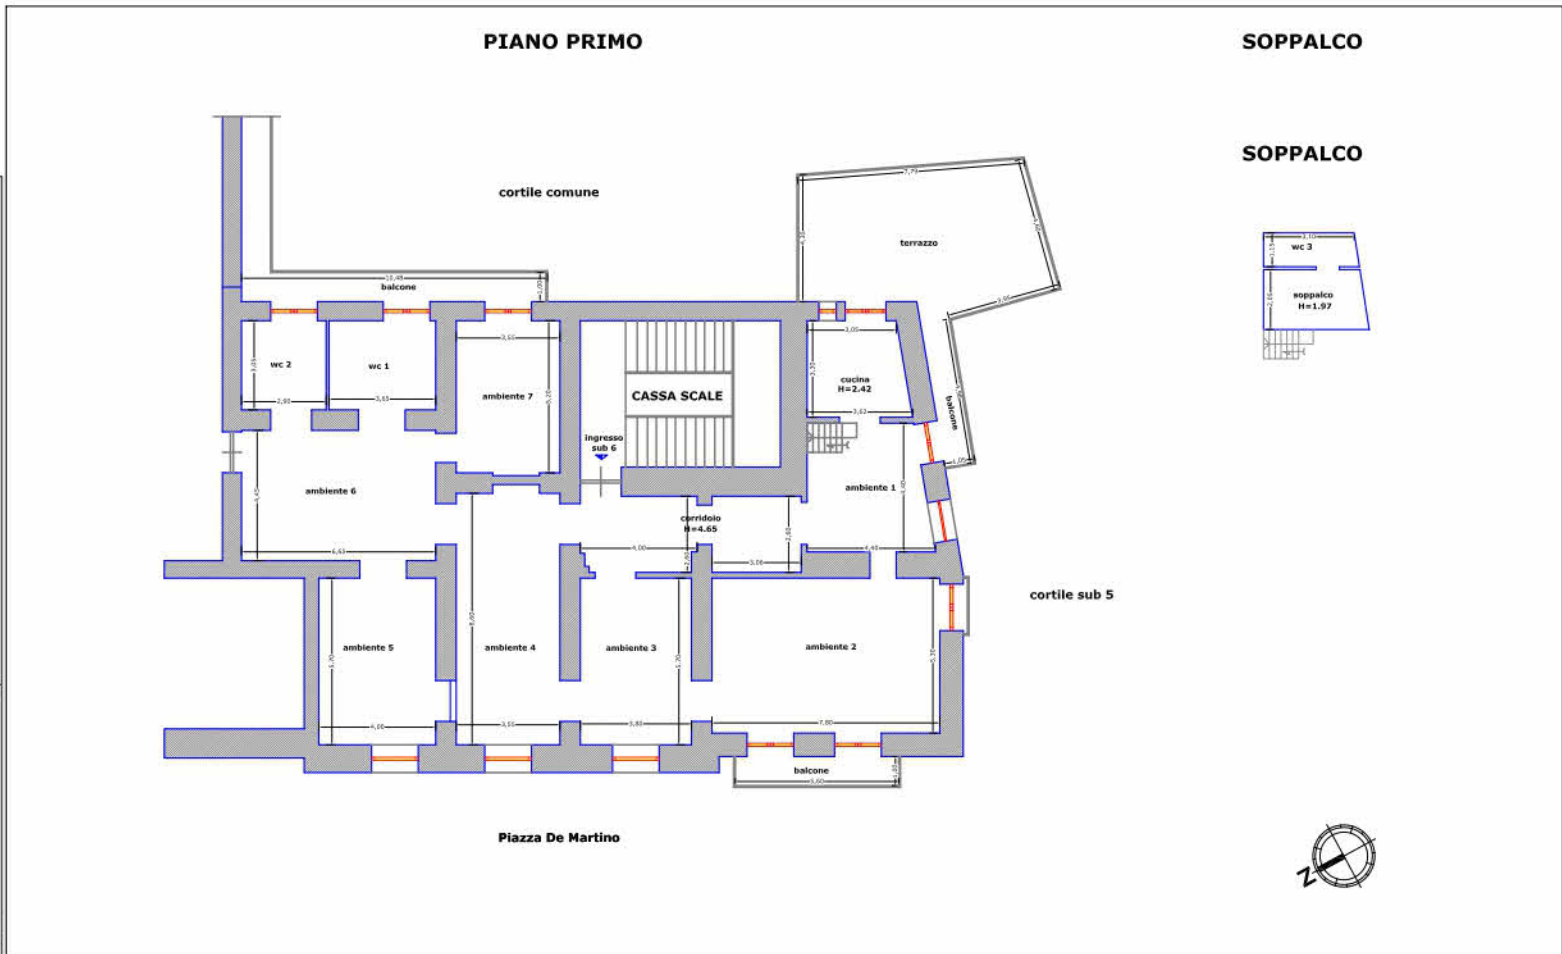

3

Vittorio Merito architetto
via Gennaro Serra, 75 - 80132 Napoli

TRIBUNALE DI NOLA
sezione civile EE.II.
- Giudice dott.ssa Miriam VALENTI-
Procedura Esecutiva R.G.: 109/2021

Rilievo architettonico unità immobiliare

Piazza Antonio De Martino n.42 - Piano 1
Palma Campania (NA)

pianta foto

Data
Gennaio
2022

Fuori
Scala

Il Tecnico

4

ELABORATO

PIANO PRIMO

SOPPALCO

SOPPALCO


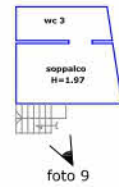


foto 1 ↙

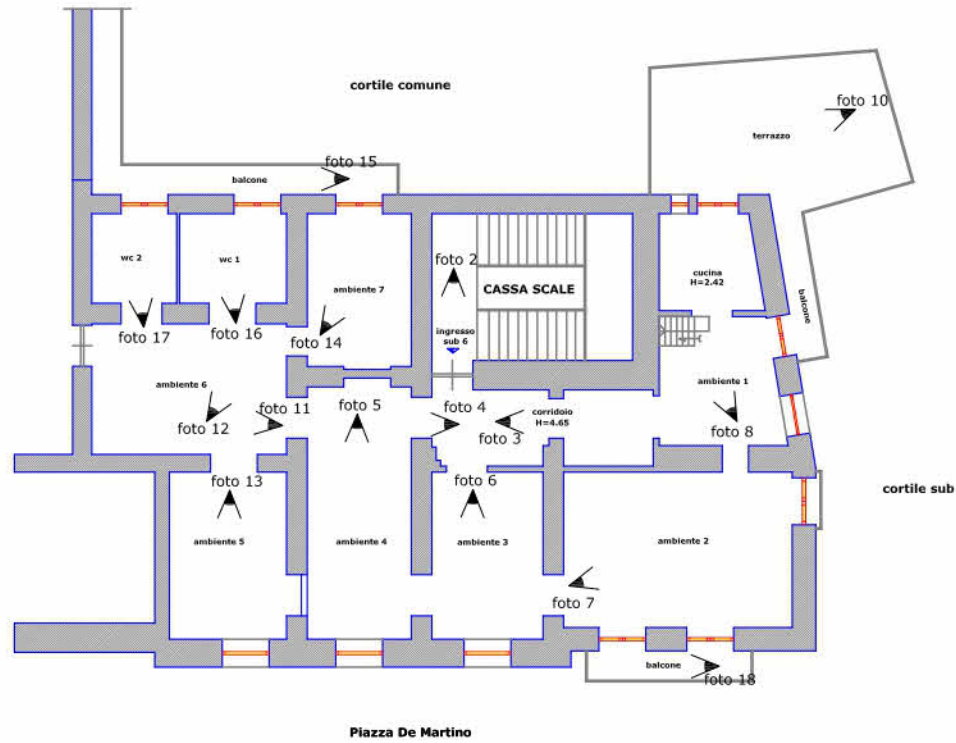

Vittorio Merito architetto
via Gennaro Serra, 75 - 80132 Napoli

TRIBUNALE DI NOLA
sezione civile EE.II.
- Giudice dott.ssa Miriam VALENTI-
Procedura Esecutiva R.G.: 109/2021

Rilievo architettonico unità immobiliare

**Piazza Antonio De Martino n.42 - Piano 1
Palma Campania (NA)**

sovrapposizione
pianta catastale - rilievo

Data
Gennaio
2022

Fuori
Scala

Il Tecnico

ELABORATO

5

Doc. presentato: 1009/181 - Dat. 09/11/2021 - n. 7419093 - Esibizione: MEIV/ULTICIS/2139W

Min. 3 (Piano Catasto Edilizio Urbano)

MINISTERO DELLE FINANZE
DIREZIONE GENERALE DEL CATASTO E DEI SERVIZI TECNICI ERARIALI

NUOVO CATASTO EDILIZIO URBANO

IN ACCORDO CON LA LEGGE N. 46 DEL 28 FEBBRAIO 1997

Pianta dell'immobile situate nel Comune di **Palma Campania** Via **Piazza Antonio De Martino 42**
Ditta **Omissis**
Allegata alla dichiarazione presentata all'Ufficio Tecnico Erariale di **Napoli**

2021

1009/181

3/11/2021/9

Pianta del 1° piano

accertamento in materia di catasto edilizio urbano della legge 11 agosto 1997, n. 46 art. 1, comma 1, lett. a) art. 2, comma 1, lett. a) art. 3, comma 1, lett. a)

Palma Campania
Tabelle di riepilogo
SCHEDE NUMERO
M
NR 0064414

ATTENZIONE: il presente rilievo deve essere depositato presso l'Ufficio Tecnico Erariale di competenza, con il pagamento delle tasse dovute, entro il termine di 30 giorni dalla data di presentazione della dichiarazione.

orientamento
Scala di 1:500

SPAZIO RISERVATO PER LE ANNOTAZIONI D'UFFICIO

DATA
FIRM. N°
456

Omissis

Doc. presentato: 1009/181 - Dat. 09/11/2021 - n. 7419093 - Esibizione: MEIV/ULTICIS/2139W
Foglio catastale: - Permesso di costruzione A2287480 - Permesso senza richiesta A2287480-20
Catasto Edilizio Urbano

Vittorio Merito architetto
via Gennaro Serra, 75 - 80132 Napoli

TRIBUNALE DI NOLA
sezione civile EE.II.
- Giudice dott.ssa Miriam VALENTI-
Procedura Esecutiva R.G.: 109/2021

Rilievo architettonico unità immobiliare

Piazza Antonio De Martino n.42 - Piano 1
Palma Campania (NA)

pianta individuazione
diffornità catastali

Data
Gennaio
2022

Fuori
Scala

Il Tecnico

ELABORATO

6

LEGENDA

diffornità
riscontrate

PIANO PRIMO

SOPPALCO

