



Foto 1

*Esperto Stimatore ex art. 568 c.p.c. - arch. Vittorio Merito*  
via Gennaro Serra n°75 - 80132 Napoli  
tel. 081 19711750 - fax. 081 19810934 - cell. 339 8959424 - vittorio.merito@archiworldpec.it -  
P. IVA 06718461210

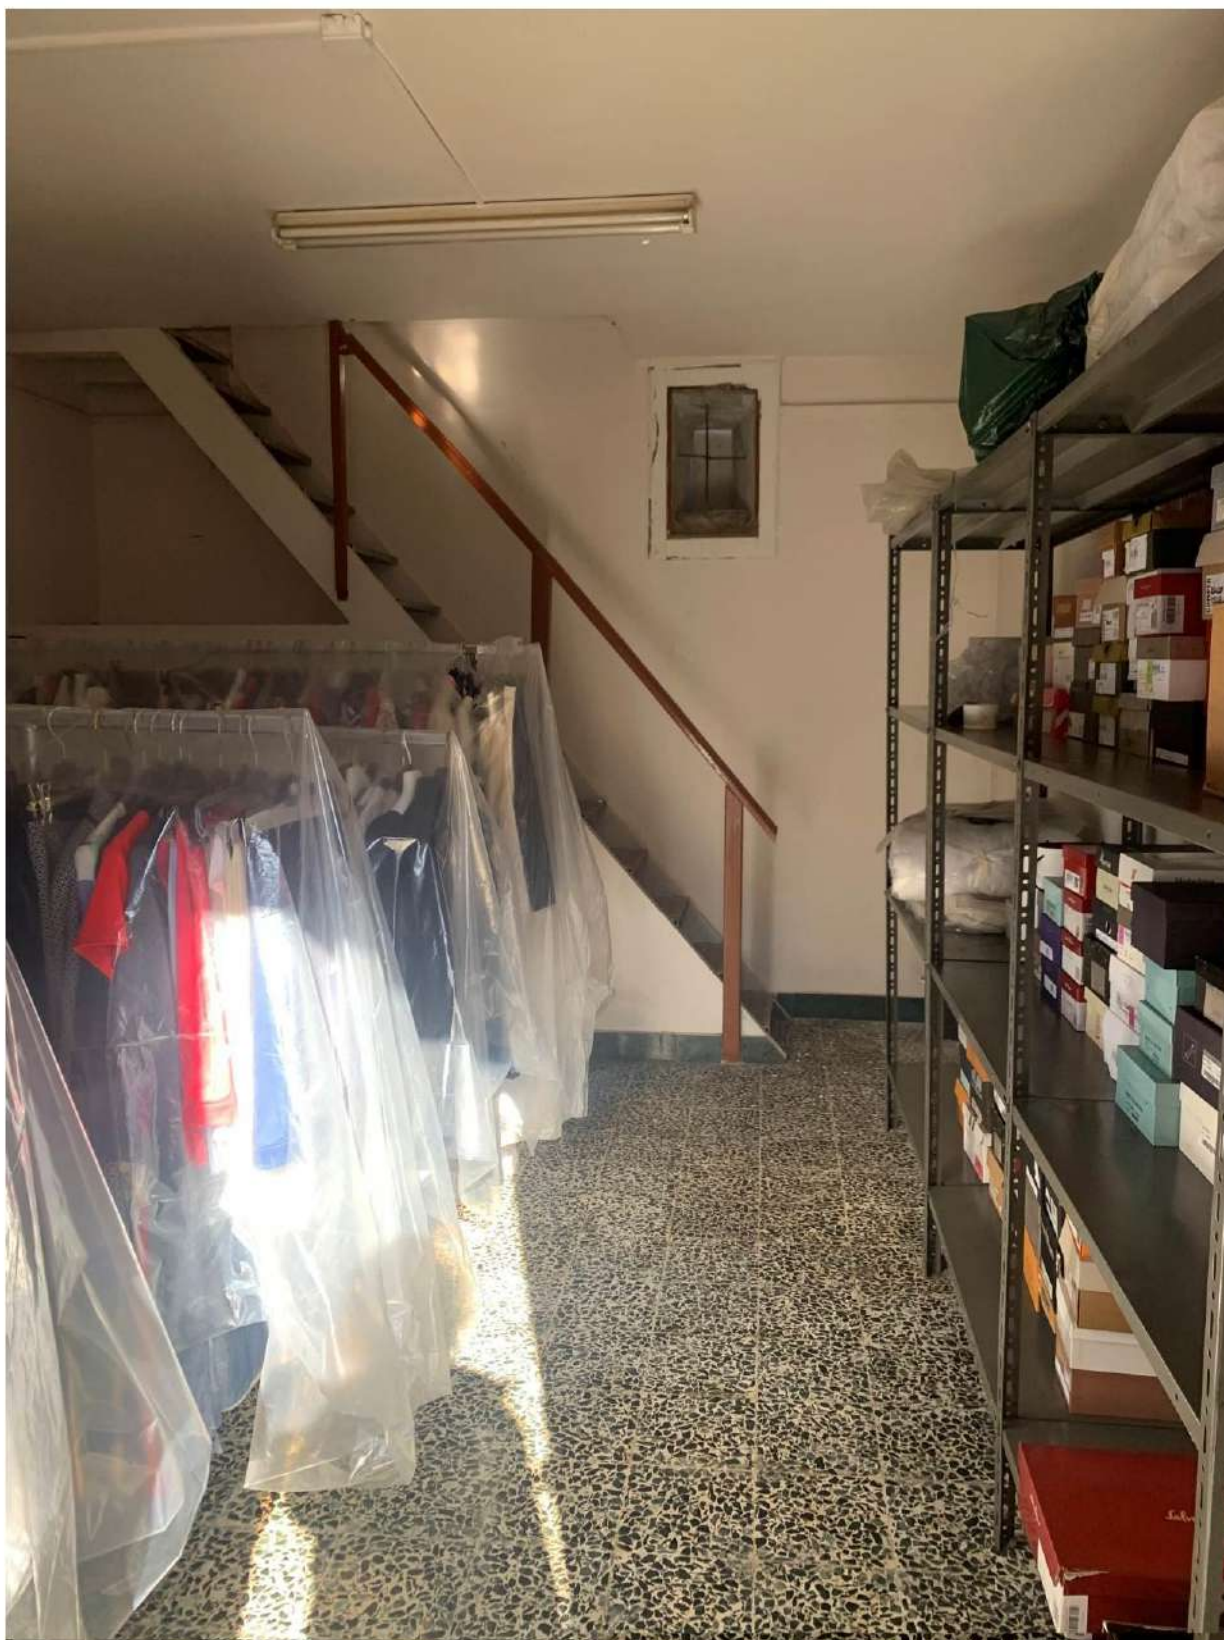


Foto 2

*Esperto Stimatore ex art. 568 c.p.c. - arch. Vittorio Merito*  
via Gennaro Serra n°75 - 80132 Napoli  
tel. 081 19711750 - fax. 081 19810934 - cell. 339 8959424 - vittorio.merito@archiworldpec.it -  
P. IVA 06718461210



Foto 3

*Esperto Stimatore ex art. 568 c.p.c. - arch. Vittorio Merito*  
via Gennaro Serra n°75 - 80132 Napoli  
tel. 081 19711750 - fax. 081 19810934 - cell. 339 8959424 - vittorio.merito@archiworldpec.it -  
P. IVA 06718461210



Foto 4

*Esperto Stimatore ex art. 568 c.p.c. - arch. Vittorio Merito*  
via Gennaro Serra n°75 - 80132 Napoli  
tel. 081 19711750 - fax. 081 19810934 - cell. 339 8959424 - vittorio.merito@archiworldpec.it -  
P. IVA 06718461210



Lire  
20

# NUOVO CATASTO EDILIZIO URBANO

(R. DECRETO-LEGGE 13 APRILE 1939, N. 652)

Planimetria dell'immobile situato nel Comune di *Palma Campania* Via *Piazza de Martino 42*

Ditta *Omissis*

Allegata alla dichiarazione presentata all'Ufficio Tecnico Erariale di *Napoli*


ACCERTAMENTO GENERALE DELLA  
PROPRITÀ IMMOBILIARE URBANA  
Legge 11 agosto 1939, n. 1249 mo-  
dificata con D.L. 8 aprile 1943, n. 514

COMUNE  
di *Palma Campania*  
Talloncino di riscontro  
DELLA  
SCHEDE NUMERO  
**M**

N° 1378246


## PIANO TERRENO

Abitazione "Minicola, prop.:

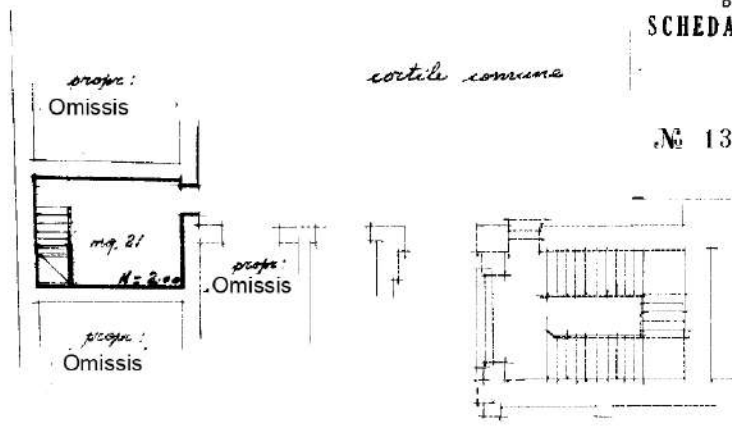

42  
*Piazza de Martino*

## PIANO AMMEZZATO

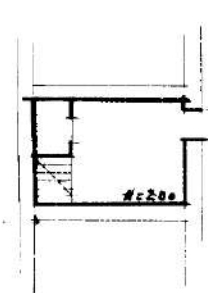

*3/1138/10*



ORIENTAMENTO



SCALA DI 1:200

SPAZIO RISERVATO PER LE ANNOTAZIONI D'UFFICIO

Omissis

DATA  
PROT. N°

*462*

**Vittorio Merito** architetto  
via Gennaro Serra, 75 - 80132 Napoli

**TRIBUNALE DI NOLA**  
sezione civile EE.II.  
- Giudice dott.ssa Miriam VALENTI-  
Procedura Esecutiva R.G.: 109/2021

**Rilievo architettonico unità immobiliare**

Piazza Antonio De Martino n. 42 - Piano T  
Palma Campania (NA)

inquadramento


**Data**  
**Gennaio**  
**2022**

Fuori  
Scala

**Il Tecnico**

ELABORATO

**1**

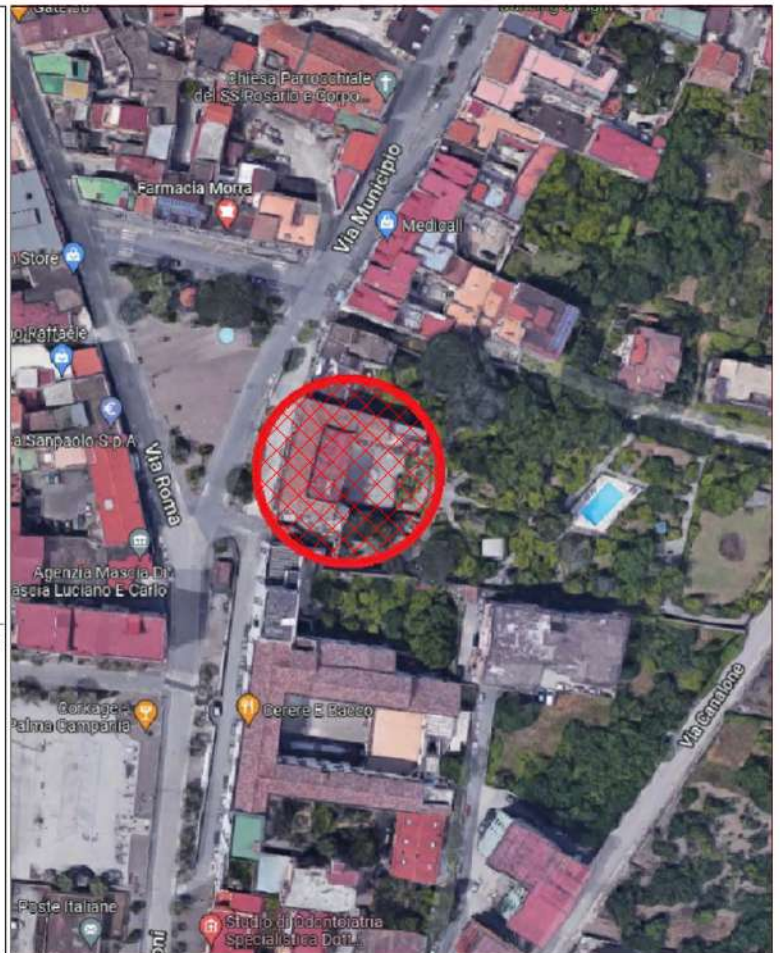

**Vittorio Merito architetto**  
via Gennaro Serra, 75 - 80132 Napoli

**TRIBUNALE DI NOLA**  
sezione civile EE.II.  
- Giudice dott.ssa Miriam VALENTI-  
Procedura Esecutiva R.G.: 109/2021

**Rilievo architettonico unità immobiliare**

Piazza Antonio De Martino n. 42 - Piano T  
Palma Campania (NA)

individuazione  
ambienti

Data  
Gennaio  
2022


Fuori  
Scala

Il Tecnico


ELABORATO

2

### PIANO TERRENO

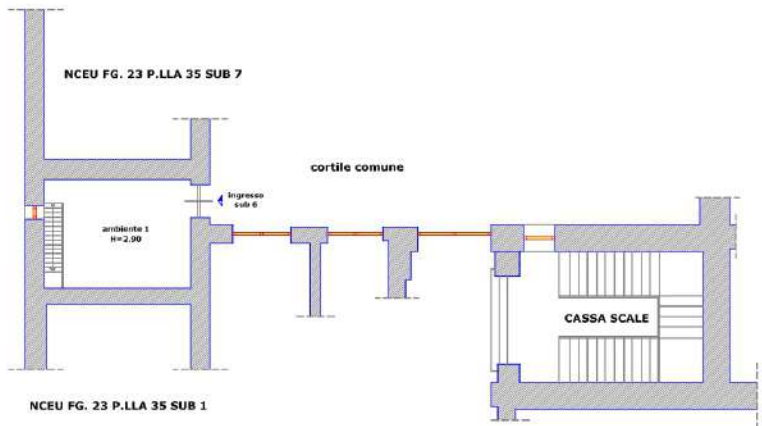

### SOPPALCO

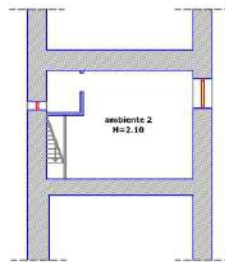

**Vittorio Merito architetto**  
via Gennaro Serra, 75 - 80132 Napoli

**TRIBUNALE DI NOLA**  
sezione civile EE.II.  
- Giudice dott.ssa Miriam VALENTI-  
Procedura Esecutiva R.G.: 109/2021

**Rilievo architettonico unità immobiliare**

Piazza Antonio De Martino n. 42 - Piano T  
Palma Campania (NA)

pianta quote

Data  
Gennaio  
2022


Fuori  
Scala

Il Tecnico


ELABORATO

3

### PIANO TERRENO

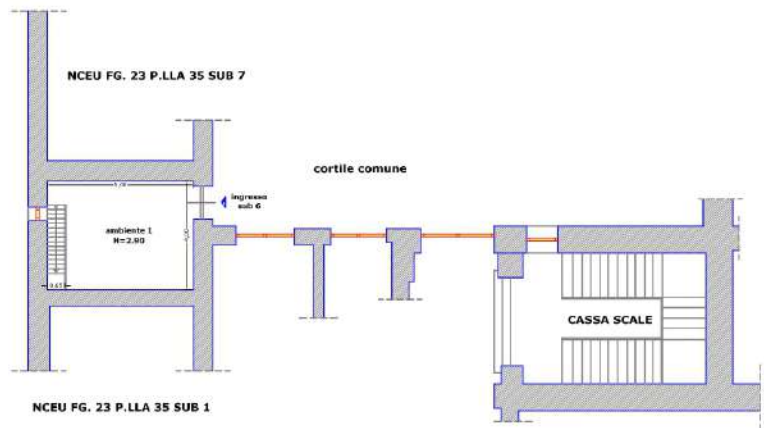

### SOPPALCO

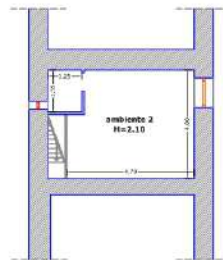

**Vittorio Merito architetto**  
via Gennaro Serra, 75 - 80132 Napoli

**TRIBUNALE DI NOLA**  
sezione civile EE.II.  
- Giudice dott.ssa Miriam VALENTI-  
Procedura Esecutiva R.G.: 109/2021

**Rilievo architettonico unità immobiliare**

Piazza Antonio De Martino n. 42 - Piano T  
Palma Campania (NA)

pianta foto

**Data**  
**Gennaio**  
**2022**


Fuori  
Scala

**Il Tecnico**


ELABORATO

**4**

### PIANO TERRENO

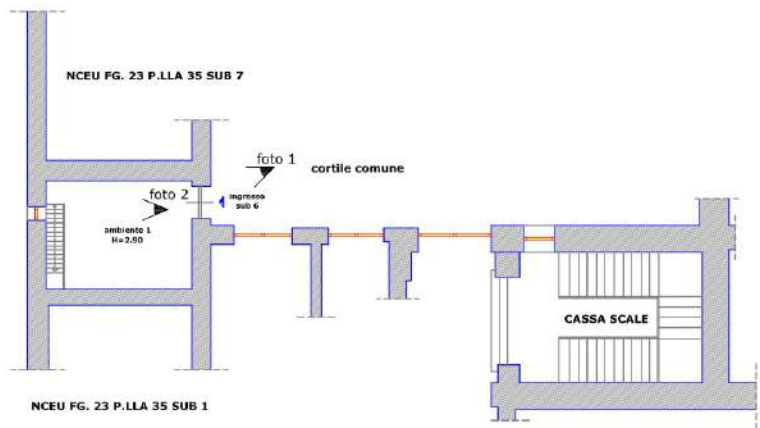

### SOPPALCO

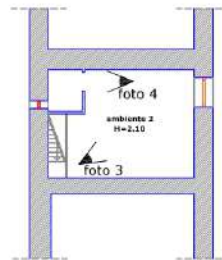

**Vittorio Merito architetto**  
via Gennaro Serra, 75 - 80132 Napoli

**TRIBUNALE DI NOLA**  
sezione civile EE.II.  
- Giudice dott.ssa Miriam VALENTI-  
Procedura Esecutiva R.G.: 109/2021

**Rilievo architettonico unità immobiliare**

Piazza Antonio De Martino n. 42 - Piano T  
Palma Campania (NA)

sovrapposizione  
pianta catastale - rilievo


**Data**  
**Gennaio**  
**2022**

**Fuori**  
**Scala**

**Il Tecnico**

ELABORATO

**5**

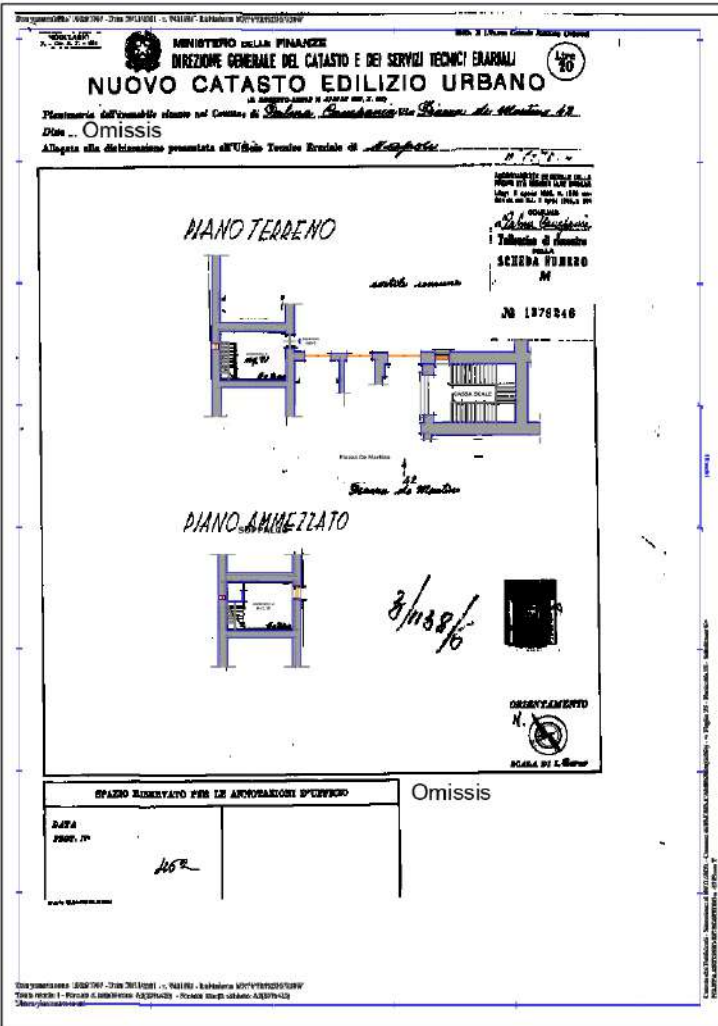

**Vittorio Merito architetto**  
via Gennaro Serra, 75 - 80132 Napoli

**TRIBUNALE DI NOLA**  
sezione civile EE.II.  
- Giudice dott.ssa Miriam VALENTI-  
Procedura Esecutiva R.G.: 109/2021

**Rilievo architettonico unità immobiliare**

Piazza Antonio De Martino n. 42 - Piano T  
Palma Campania (NA)

pianta individuazione  
differmità catastali

Data  
Gennaio  
2022

Fuori  
Scala


Il Tecnico

ELABORATO

6

LEGENDA  differmità ricomstrate

## PIANO TERRENO

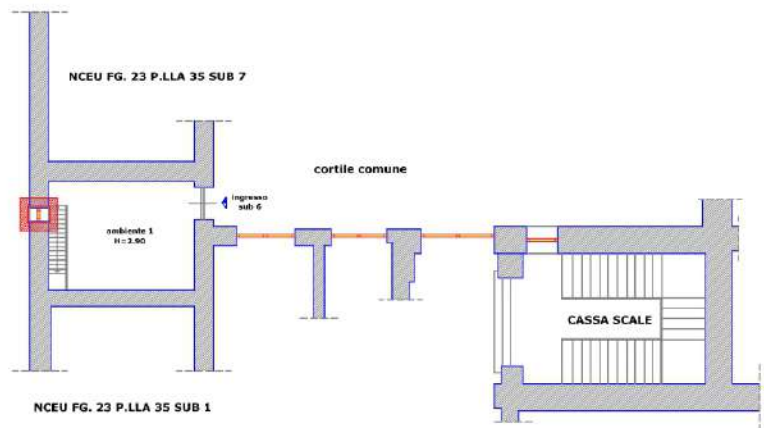

## SOPPALCO

