

ELABORATO PLANIMETRICO

**Agenzia del Territorio
CATASTO FABBRICATI
Ufficio Provinciale di
Padova**

Compilato da:

Iscritto all'albo:
Geometri

Prov. Padova

N. 3470

Comune di Campodarsego

Sezione: B

Foglio: 21

Particella: 806


Protocollo n. PD0055441 del 28/02/2012

Tipo Mappale n.

del

Dimostrazione grafica dei subalterni

Scala 1 : 500

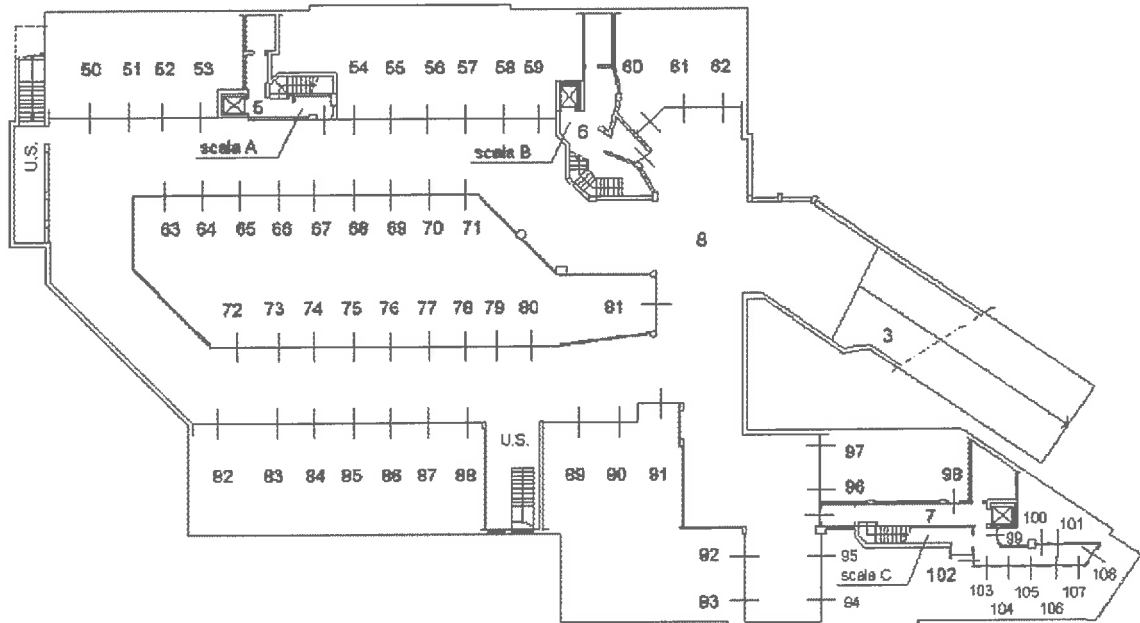

PIANO PRIMO SOTTOSTRADA



ALLEGATO N. 1

Ultima planimetria in atti

ELABORATO PLANIMETRICO

Compilato da:

Iscritto all'albo:
Geometri

Prov. Padova

N. 3470

**Agenzia del Territorio
CATASTO FABBRICATI
Ufficio Provinciale di
Padova**

Comune di Campodarsego

Sezione: B

Foglio: 21

Particella: 806


Protocollo n. PD0055441 del 28/02/2012

Tipo Mappale n.


del

Dimostrazione grafica dei subalterni

Scala 1 : 500

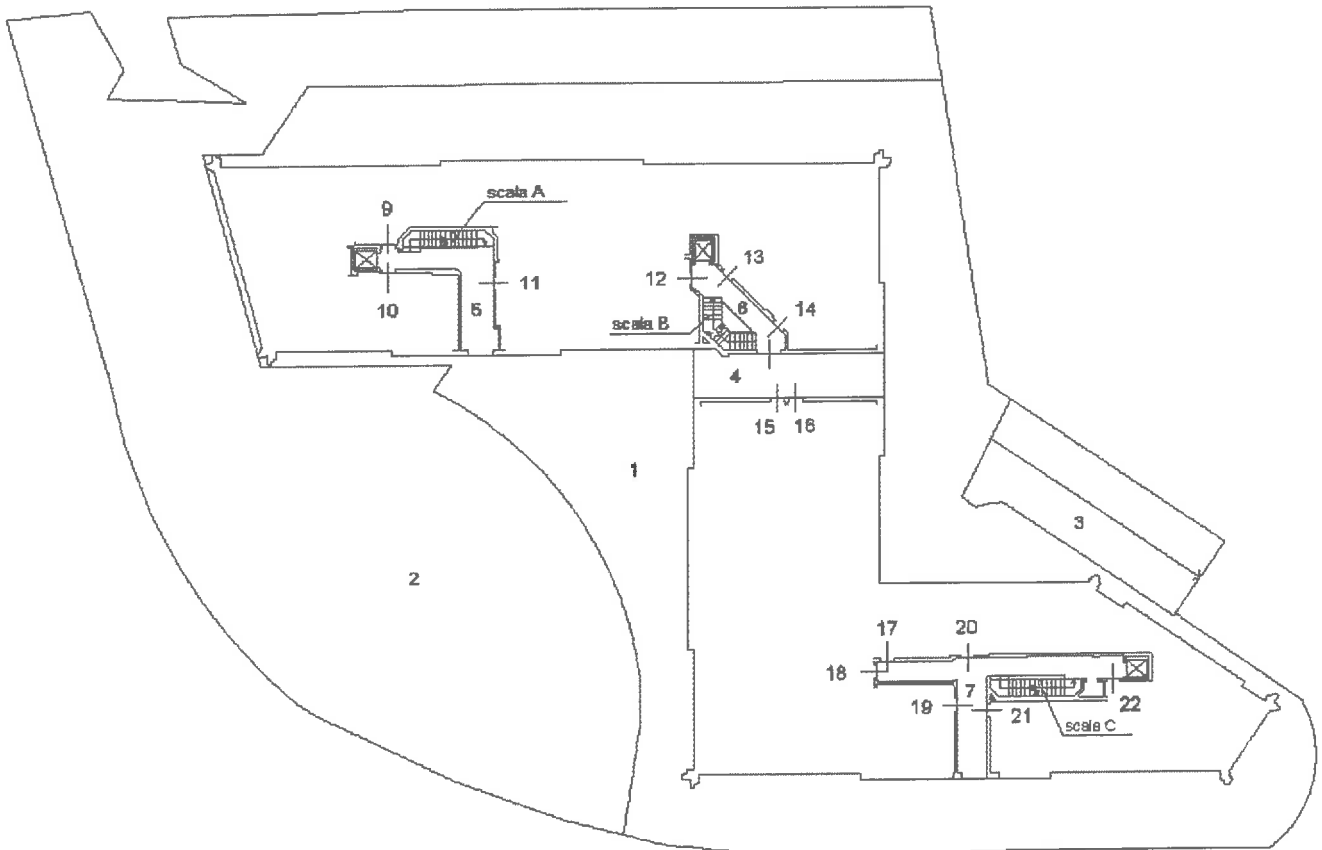

PIANO TERRA

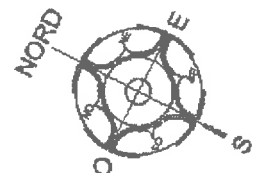

Ultima planimetria in atti

ELABORATO PLANIMETRICO

**Agenzia del Territorio
CATASTO FABBRICATI
Ufficio Provinciale di
Padova**

Compilato da:

Iscritto all'albo:
Geometri

Prov. Padova

M. 3470

Comune di Campodarsego

Sezione: B

Foglio: 21

Particella: 806


Protocollo n. PD0055441 del 28/02/2012

Tipo Mappale n.

del

Dimostrazione grafica dei subalterni

Scala 1 : 500

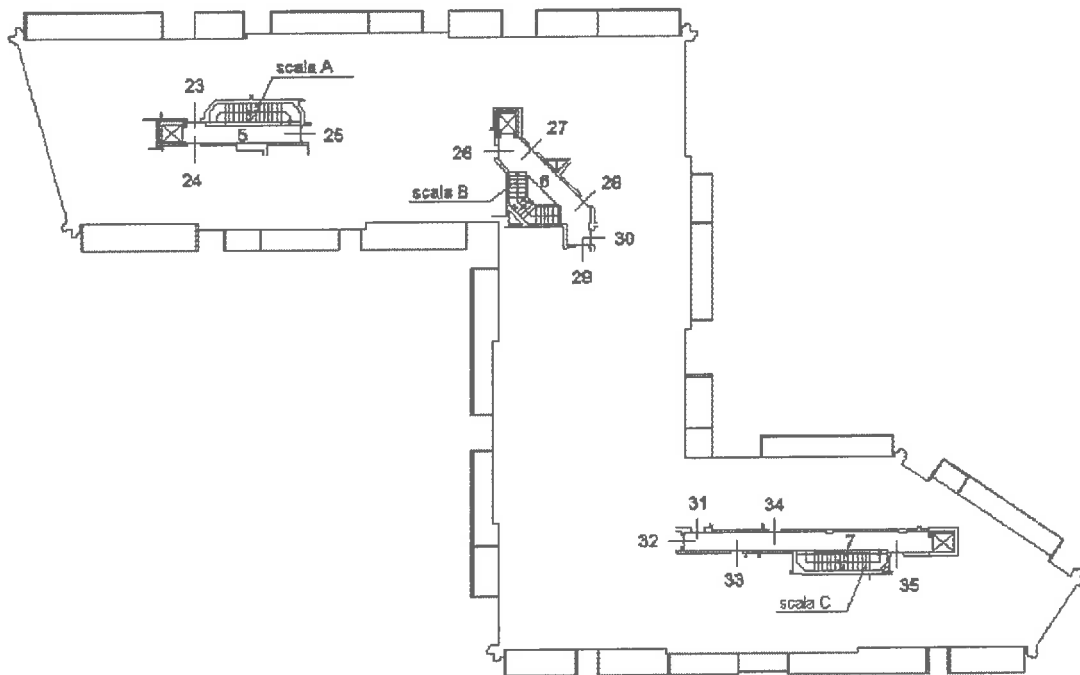

PIANO PRIMO



Ultima planimetria in atti

**Agenzia del Territorio
CATASTO FABBRICATI
Ufficio Provinciale di
Padova**

ELABORATO PLANIMETRICO

Compilato da:

Iscritto all'albo:

Geometri

Prov. Padova

N. 3470

Comune di Campodarsego

Sezione: B

Foglio: 21

Particella: 806


Protocollo n. PD0055441 del 28/02/2012

Tipo Mappale n.


del

Dimostrazione grafica dei subalterni

Scala 1 : 500

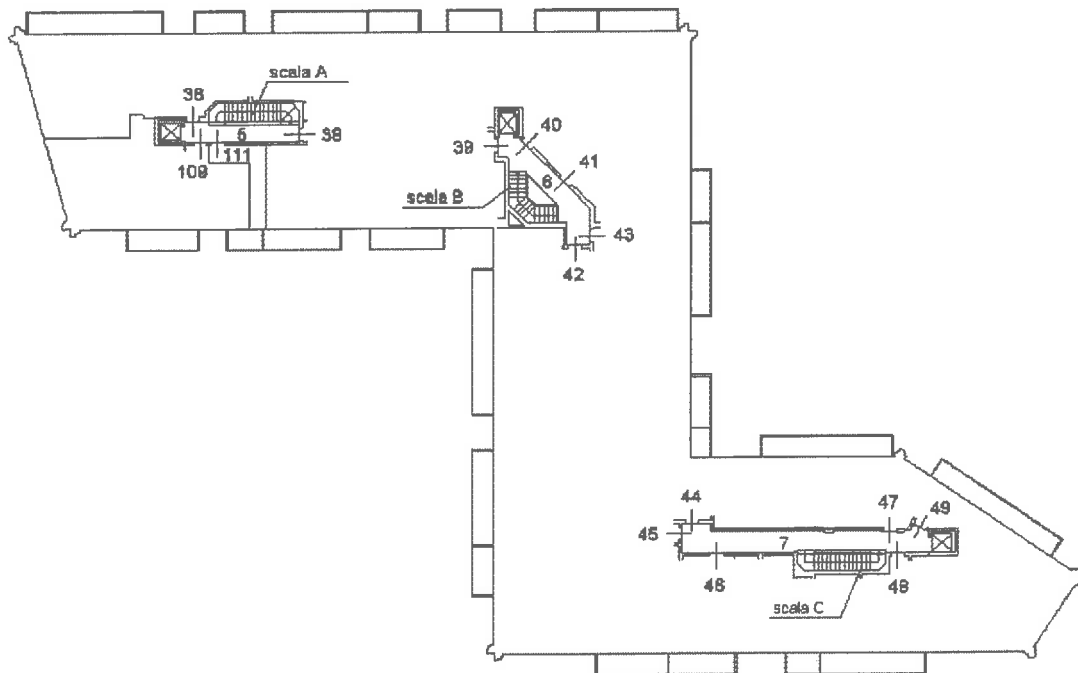

PIANO SECONDO

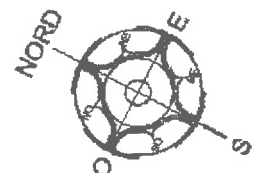

Ultima planimetria in atti

ELABORATO PLANIMETRICO

Compilato da:

Iscritto all'albo:
Geometri

Prov. Padova N. 3470

**Agenzia del Territorio
CATASTO FABBRICATI
Ufficio Provinciale di
Padova**

Comune di Campodarsego


Sezione: B Foglio: 21 Particella: 806

Protocollo n. PD0055441 del 28/02/2012


Tipo Mappale n. del

Dimostrazione grafica dei subalterni

Scala 1 : 500

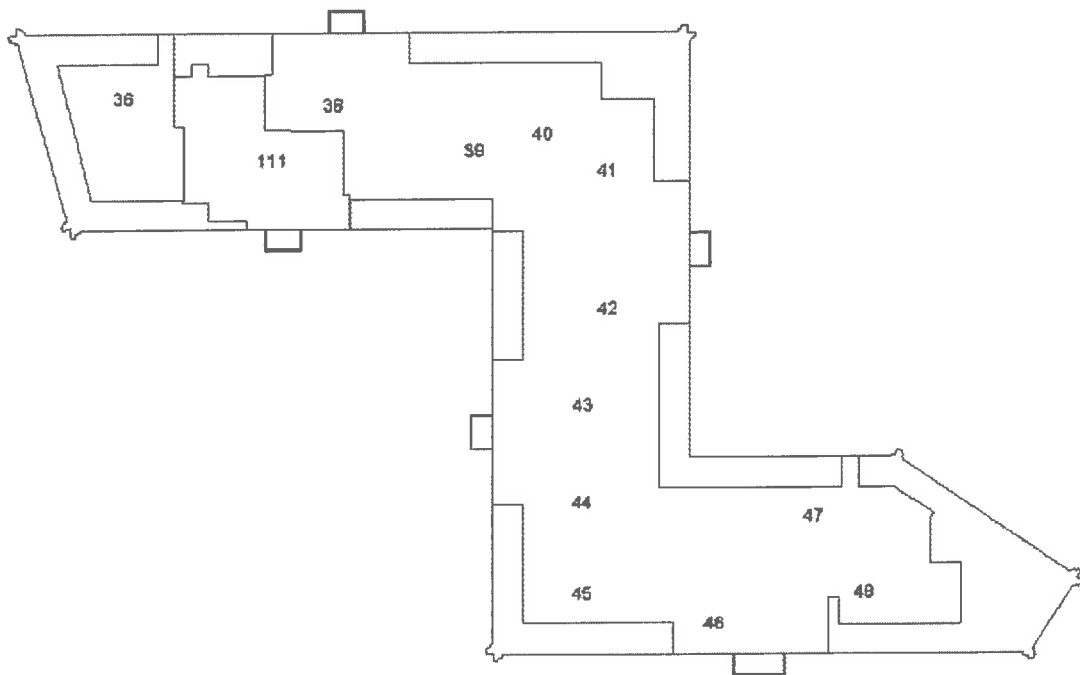

PIANO TERZO

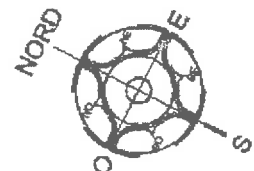

Ultima planimetria in atti