

Studio Tecnico Geom. Fadda Nicola
- PROVINCIA DI ORISTANO -

- UFFICIO DEL GIUDICE Es. di ORISTANO -
CAUSA N. 54 / 2023 R. Es.
Giudice Istruttore Dott. BONETTI Andrea

- Immobile sito In Via Enrico De Mattel n. 46 Piano Primo -
COMUNE DI ORISTANO - PROVINCIA DI OR -

Data: LUGLIO 2024

Elaborato:
ELABORATI FOTOGRAFICI
- situazione rilevata -

Scala: **Tavola n.:**
Allegato n. 3a


Giudice Es.:
G. Es. Dott. BONETTI Andrea

STUDIO TECNICO: Geom. Nicola Fadda
Via Tuveri 30/a - Ollastra -
cell. 3491031969
e-mail: nicola.fadda@libero.it

Il Tecnico: Geom. Fadda Nicola

PIANTA PIANO PRIMO
H= 2.75m

(Al P.T.)
Foto n.1

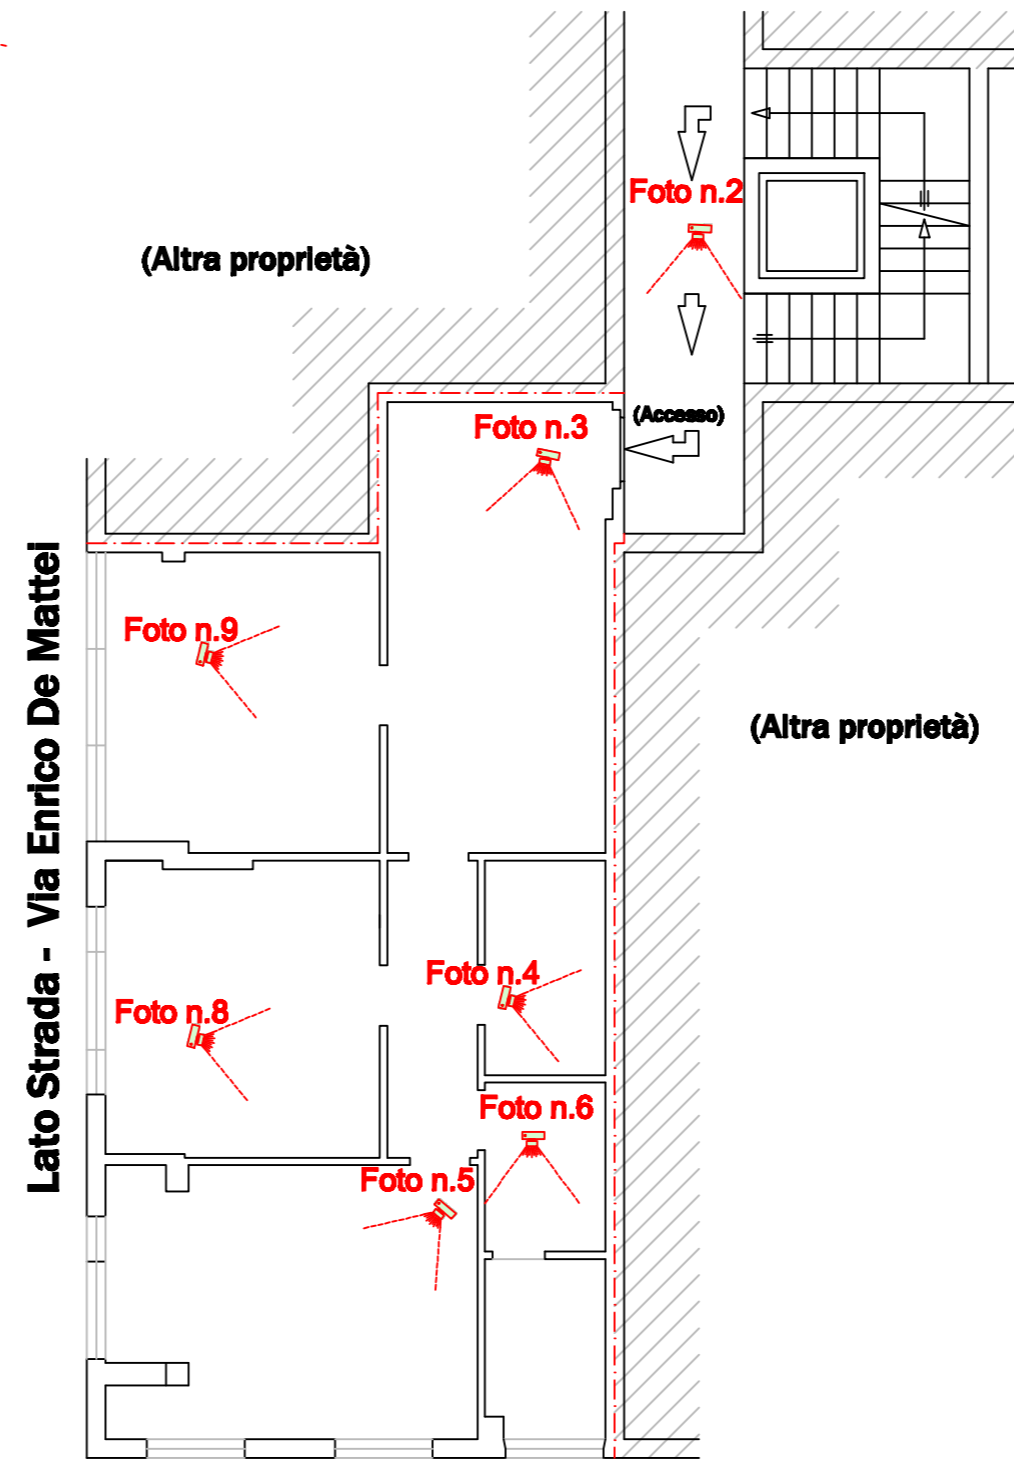

Lato Strada - Via Salvatore Baldino

APPARTAMENTO IN OGGETTO



Foto n.1 - Prospetto Via Enrico De Mattel-



Foto n.2 - Ingresso-