


**Agenzia del Territorio  
CATASTO FABBRICATI  
Ufficio Provinciale di  
Foggia**

|  |   |
|--|---|
| Dichiarazione protocollo n. <b>FG0065818</b> del <b>21/03/2006</b> |   |
| Planimetria di u.i.u. in Comune di Cerignola                       |   |
| Via Tolve <span style="float: right;">civ. SNC</span>              |   |
| Identificativi Catastali:  | Compilata da:   |
| Sezione:   | ██████████  |
| Foglio: 295  | Iscritto all'albo:  |
| Particella: 1068   | Geometri  |
| Subalterno: 26   | Prov. Foggia <span style="float: right;">N. ██████</span> |

Scheda n. 1      Scala 1:200

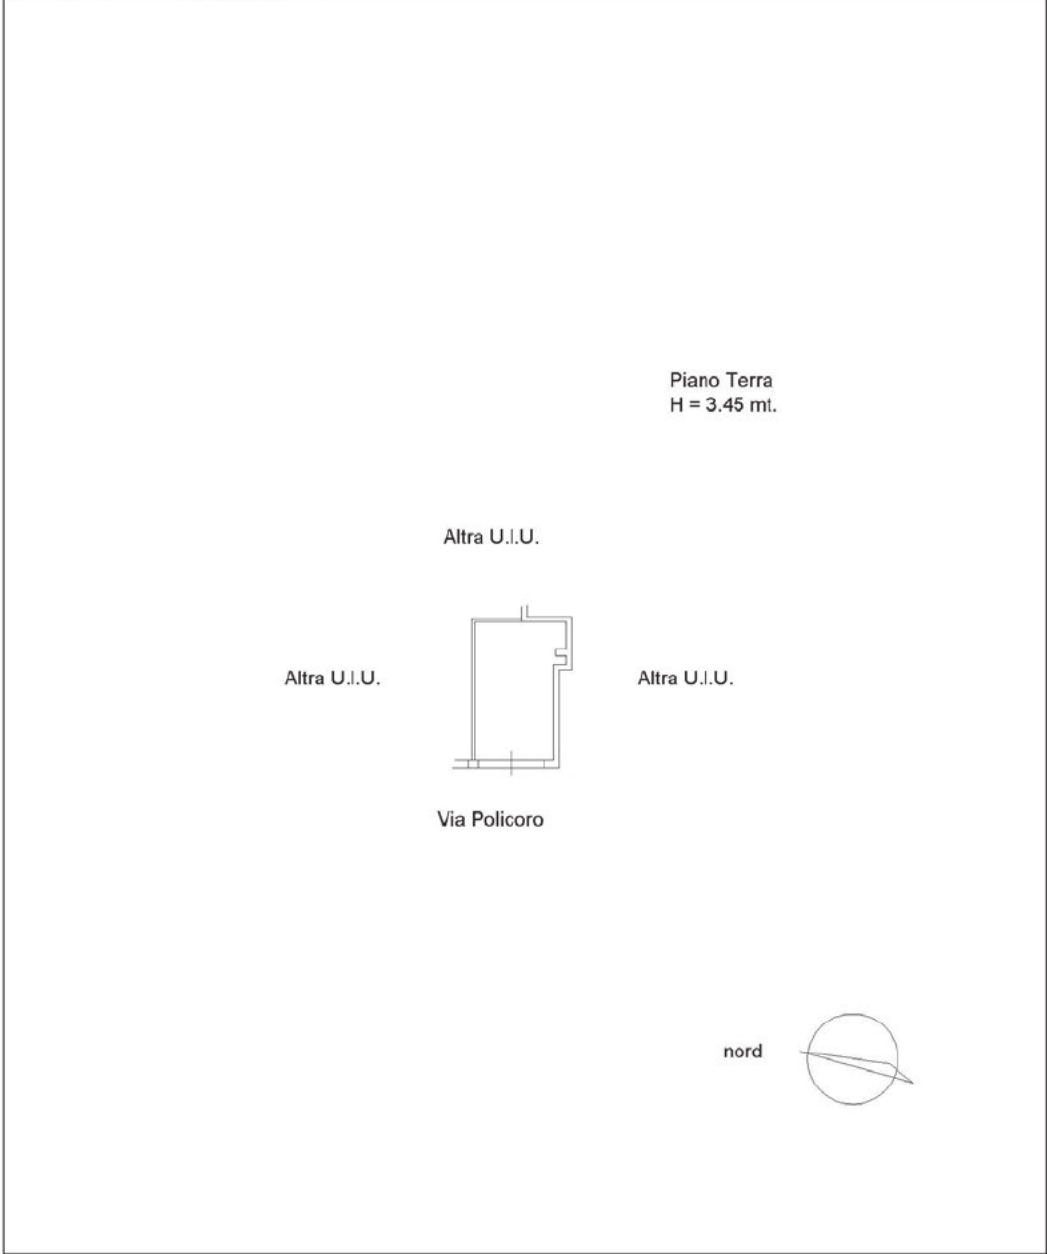

1/0001

Catasto dei Fabbricati - Situazione al 02/12/2024 - Comune di CERIGNOLA(CA514) - < Foglio 295 - Particella 1068 - Subalterno 26 >  
Firma del D.G. 09/01/2024/ARUBAPEC EU QUALIFIED CERTIFICATES CA G1 Serial#: 3172796308731541010456055a25

