

**Agenzia del Territorio  
CATASTO FABBRICATI  
Ufficio Provinciale di  
Siracusa**

Dichiarazione protocollo n. SR0269006 del 01/12/2009

Planimetria di u.i.u. in Comune di Pachino

Via Michelangelo Buonarroti

civ. 162

Identificativi Catastali:

Sezione:

Foglio: 15

Particella: 6728

Subalterno: 7

Compilata da:

Iscritto all'albo:  
Geometri


Prov. Siracusa

N. 1535


Scheda n. 1

Scala 1:200

## Piano Terra

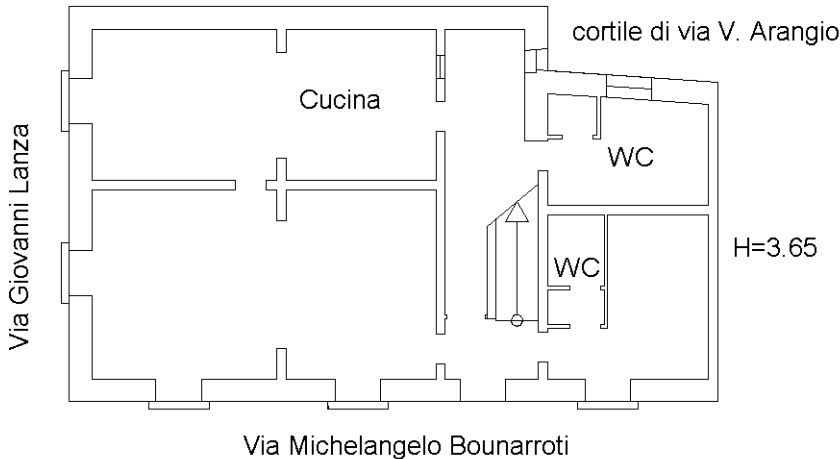

## Piano Primo

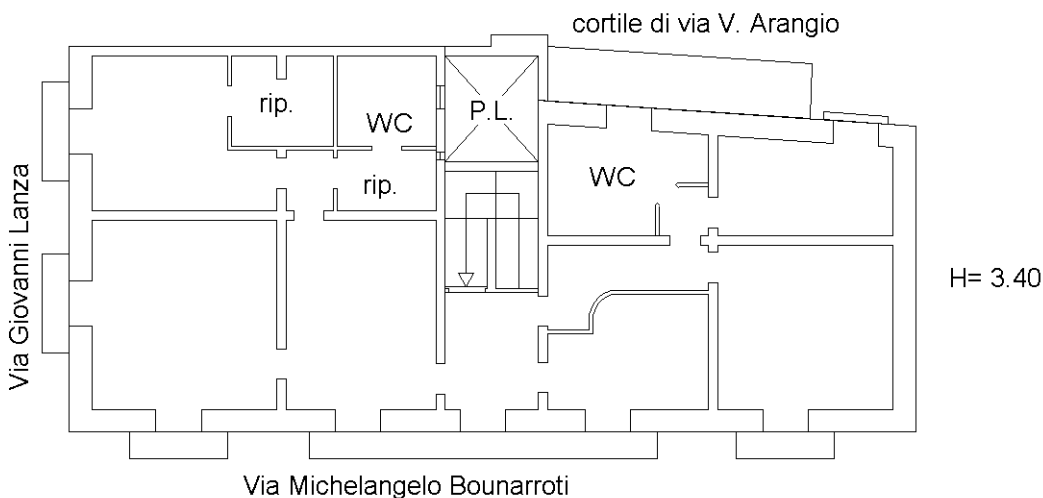

Ultima planimetria in atti

**Agenzia del Territorio  
CATASTO FABBRICATI  
Ufficio Provinciale di  
Siracusa**

Dichiarazione protocollo n. SR0269006 del 01/12/2009

Planimetria di u.i.u. in Comune di Pachino

Cortile Di Via Vitaliano Arangio

civ. SNC

Identificativi Catastali:

Sezione:

Foglio: 15

Particella: 6728

Subalterno: 8

Compilata da:

Iscritto all'albo:  
Geometri

Prov. Siracusa


N. 1535

Scheda n. 1

Scala 1:200

# Piano Terra

cortile di via V. Arangio

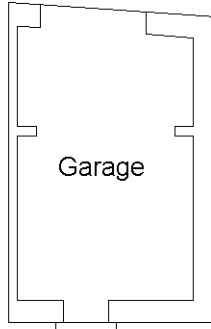

H=3.65

Via Michelangelo Buonarroti



Ultima planimetria in atti

