

**Agenzia delle Entrate
CATASTO FABBRICATI
Ufficio Provinciale di
Mantova**

Dichiarazione protocollo n. MN0022395 del 31/05/2023

Comune di Moglia

Piazza Battisti C.

civ. 106

Identificativi Catastali:

Sezione:

Foglio: 7

Particella: 435

Subalterno: 4

Compilata da:

Partemi Katia

Iscritto all'albo:

Geometri

Prov. Mantova


N. 2694

Planimetria


Scheda n. 1

Scala 1:200

VIA C.BATTISTI

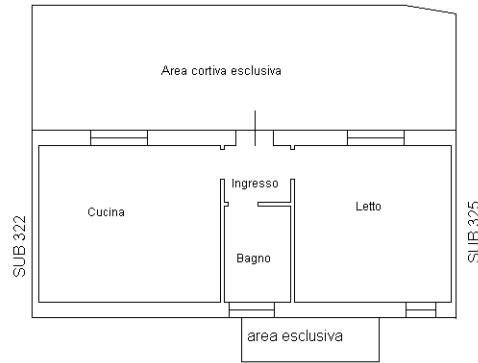

PIANTA PIANO TERRA
H=2.70

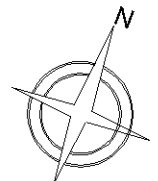

Ultima planimetria in atti




ELABORATO PLANIMETRICO Prov. Mantova N. 2694

Comune di Moglia Sezione: Foglio: 7 Iscritto all'albo: Geometri Particella: 435 Protocollo n. MN0022394 del 31/05/2023

Dimostrazione grafica dei subalterni Tipo Mappale n. 20803 del 19/05/2023 Scala 1 : 200

Compilato da: Partemi Katia

Agenzia delle Entrate
CATASTO FABBRICATI
 Ufficio provinciale di Mantova

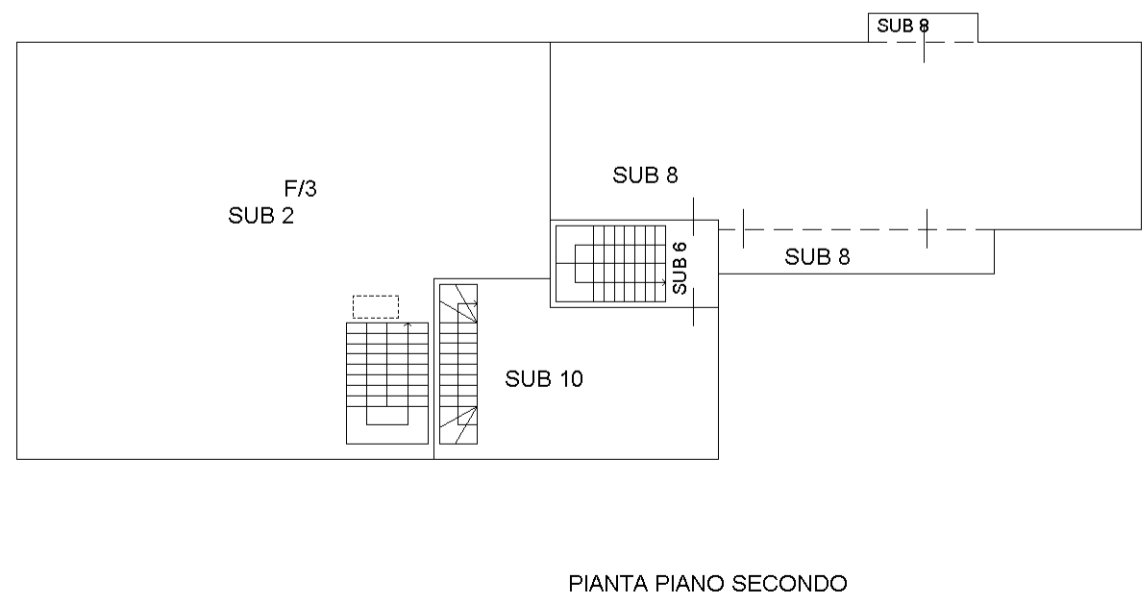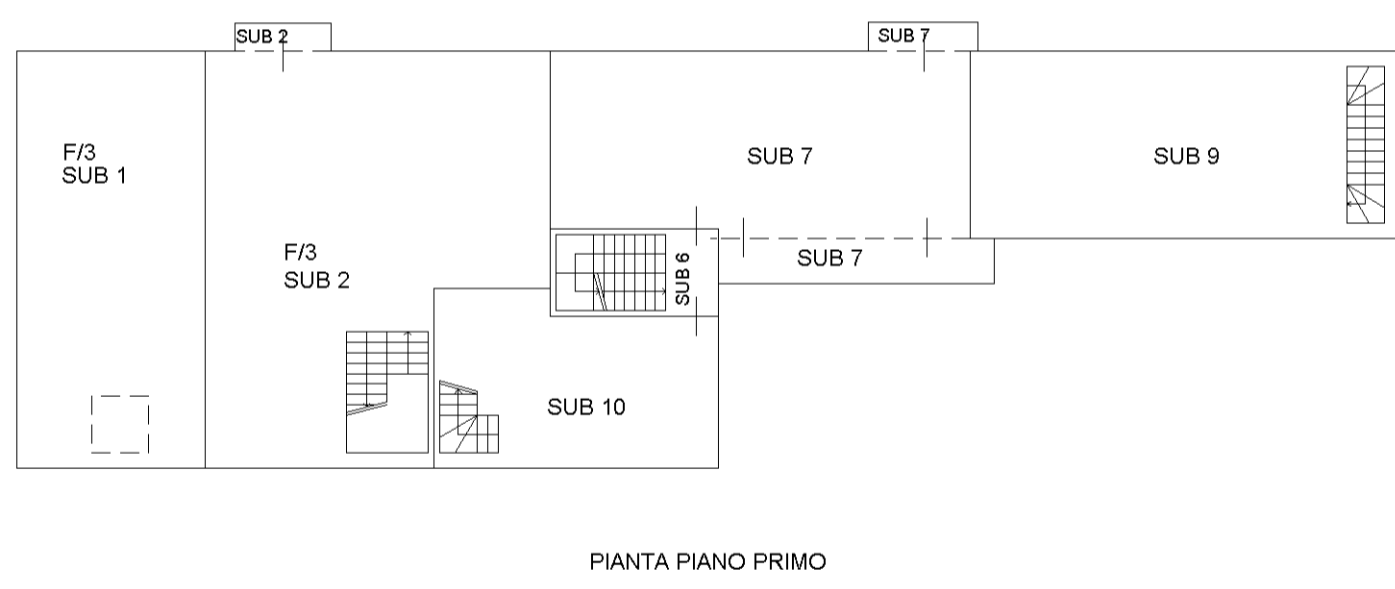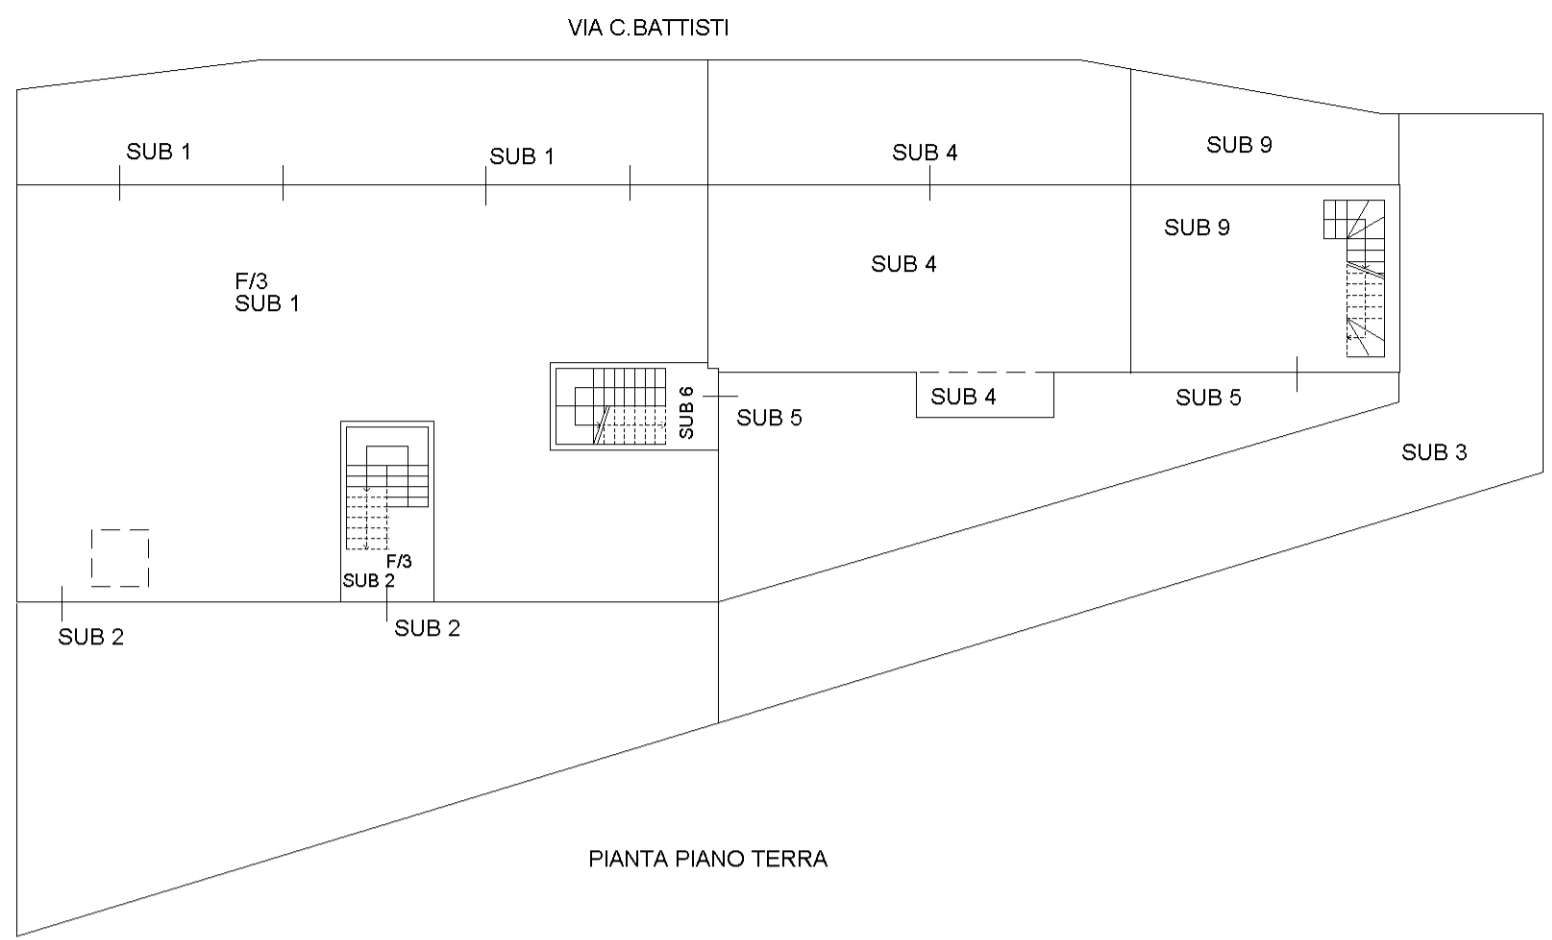

ACCERTAMENTO DELLA PROPRIETA' IMMOBILIARE URBANA ELENCO DEI SUBALTERNI ASSEGNATI

Comune MOGLIA	Sezione	Foglio 7	Particella 134	Tipo mappale 20803	del: 19/05/2023
------------------	---------	-------------	-------------------	-----------------------	--------------------

Sub	UBICAZIONE via/piazza	n.civ	Piani	Scala	Int	DESCRIZIONE
309						SOPPRESSO
310						SOPPRESSO
311						SOPPRESSO
312						SOPPRESSO
313						SOPPRESSO
314						SOPPRESSO
315						SOPPRESSO
316						SOPPRESSO
317						SOPPRESSO
318						SOPPRESSO
319						SOPPRESSO
320						SOPPRESSO
321						SOPPRESSO
324						SOPPRESSO
325						SOPPRESSO
326						SOPPRESSO
327						SOPPRESSO
328						SOPPRESSO
330						SOPPRESSO
331						SOPPRESSO

Comune MOGLIA	Sezione	Foglio 7	Particella 435	Tipo mappale 20803	del: 19/05/2023
------------------	---------	-------------	-------------------	-----------------------	--------------------

Sub	UBICAZIONE via/piazza	n.civ	Piani	Scala	Int	DESCRIZIONE
1	piazza battisti c.	108	T-1			UNITA' IN CORSO DI COSTRUZIONE
2	piazza battisti c.	105	T-1 - 2			UNITA' IN CORSO DI COSTRUZIONE
3	piazza battisti c.	CM	T			BCNC AREA DI PASSAGGIO COMUNE A TUTTE LE UIU
4	piazza battisti c.	106	T			ABITAZIONE DI TIPO CIVILE
5	piazza battisti c.	CM	T			BCNC AREA COMUNE AI SUB. 4-7-8-9-10
6	piazza battisti c.	CM	T-1 - 2			BCNC SCALA COMUNE AI SUB. 7-8-10
7	piazza battisti c.	105	1			ABITAZIONE
8	piazza battisti c.	105	2			ABITAZIONE
9	piazza battisti c.	105	T-1			ABITAZIONE
10	piazza battisti c.	105	T-1			ABITAZIONE

Visura telematica



N=4980200

E=1653700

1 Particella: 435

Comune: (MN) MOGLIA
Foglio: 7

Scala originale: 1:1000
Dimensione cornice: 267.000 x 189.000 m. Protocollo pratica T146552/2025

20-Mag-2025 9:55:5



