

**Agenzia del Territorio
CATASTO FABBRICATI
Ufficio Provinciale di
Roma**

Dichiarazione protocollo n. RM0538200 del 04/05/2010

Planimetria di u.i.u. in Comune di Genzano Di Roma

Piazza Don Filippo Fabrizi

civ. 4

Identificativi Catastali:

Sezione:

Foglio: 11

Particella: 504

Subalterno: 507

Compilata da:

Monterubbianesi Giovanni

Iscritto all'albo:

Geometri


Prov. Roma

N. 7534

Scheda n. 1

Scala 1:100

**PIANO PRIMO
ABITAZIONE
H= 3.00**

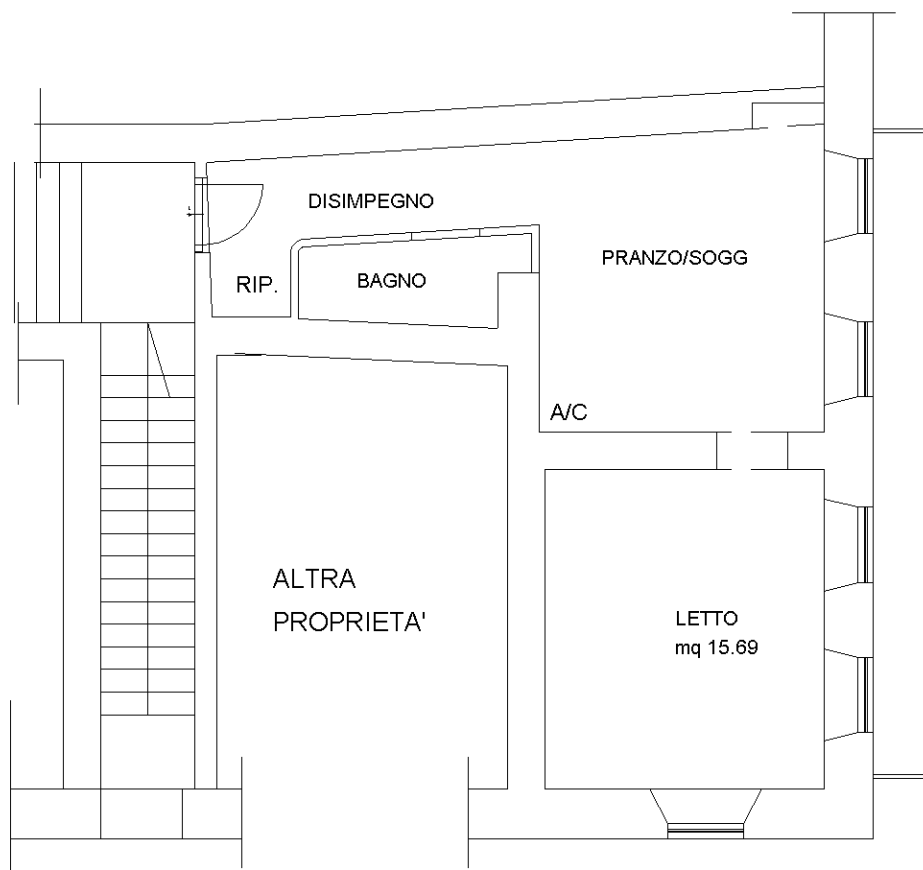

Catasto dei Fabbricati - Situazione al 18/09/2025 - Comune di GENZANO DI ROMA(D972) - < Foglio 11 - Particella 504 - Subalterno 507 >
Firmato **DAVIDE ARUBIANESI** **ARUBIANESI** S.P.A. NG CA 3 Serial#: 21c94ba5a59eaf1741c983b70bc22dcb6c

Ultima planimetria in atti