



FIGURA 1. VIALE DI ACCESSO AL PARCO HYRIA.



FIGURA 2. VARCO DI ACCESSO PARCO HYRIA.



FIGURA 3. VIABILITÀ INTERNA PARCO HYRIA.



FIGURA 4. ACCESSO EDIFICIO A - CORPO SCALA C.



FIGURA 5. ACCESSO EDIFICIO A - CORPO SCALA C.



FIGURA 6. CORPO SCALA C.



FIGURA 7. PORTA INGRESSO UNITÀ IMMOBILIARE 15/202/32 (INTERNO N. 9).



FIGURA 8. INGRESSO/SOGGIORNO.



FIGURA 9. SOGGIORNO.



FIGURA 10. SOGGIORNO.



FIGURA 11. PARTICOLARE AMMALORAMENTI PARETI E SOFFITTI.



FIGURA 12. PARTICOLARE AMMALORAMENTI PARETI E SOFFITTI.



FIGURA 13. CUCINA.



FIGURA 14. CUCINA.



FIGURA 15. PARTICOLARE AMMALORAMENTI PARETI E SOFFITTI.



FIGURA 16. DISIMPEGNO.



FIGURA 17. CAMERA DA LETTO.



FIGURA 18. CAMERA DA LETTO.



FIGURA 19. BAGNO.



FIGURA 20. CAMERA DA LETTO.



FIGURA 21. BAGNO.



FIGURA 22. BALCONE SUD.



FIGURA 23. BALCONE EST.



FIGURA 24. RAMPA DI ACCESSO PIANO SEMINTERRATO.



FIGURA 25. ACCESSO PIANO SEMINTERRATO.



FIGURA 26. INGRESSO UNITÀ IMMOBILIARE 15/202/132.



FIGURA 27. ULTERIORE INGRESSO SUL RETRO.



FIGURA 28. INTERNO UNITÀ.



FIGURA 29. INTERNO UNITÀ.



FIGURA 30. INTERNO UNITÀ (PARTICOLARE SOPPALCO)



FIGURA 31. INTERNO UNITÀ.

Agenzia del Territorio  
**CATASTO FABBRICATI**  
Ufficio Provinciale di  
Napoli

Dichiarazione protocollo n. NA1055773 del 23/11/2010

Planimetria di u.i.u. in Comune di Nola

Strada Statale 7 Bis

civ.

Identificativi Catastali:

Sezione:

Foglio: 15

Particella: 202

Subalterno: 32

Compilata da:

Omissis

Scheda n. 1

Scala 1:100

PIANO SECONDO

ALTRA U.I.

h = 3.00

SCALERIBANDA VIVIDA

ALTRA U.I.

2.9

WC

WC

AREA CONDOMINIALE

AREA CONDOMINIALE



Catasto dei Fabbricati - Situazione al 17/02/2024 - Comune di NOLA(F924) - < Foglio 15 - Particella 202 - Subalterno 32 >  
STRADA STATALE 7 BIS n. 103 Scala C Interno 9 Piano 2

Ultima planimetria in atti

Data: 17/02/2024 - n. T41124 - Richiedente: PRDVID78C26F839P

Totale schede: 1 - Formato di acquisizione: A4(210x297) - Formato stampa richiesto: A4(210x297)

MODULARIO  
F. ng. rend. 496



MINISTERO DELLE FINANZE  
DIREZIONE GENERALE DEL CATASTO E DEI SERVIZI TECNICI ERARIALI

Mod. A (Nuovo Catasto Edilizio Urbano)

# NUOVO CATASTO EDILIZIO URBANO


Lire  
300

(R. DECRETO-LEGGE 13 APRILE 1939, N. 662)

Planimetria dell'immobile situato nel Comune di NOLA Via VARIANTE 7613

Ditta Omissis

Allegata alla dichiarazione presentata all'Ufficio Tecnico Erariale di NAPOLI

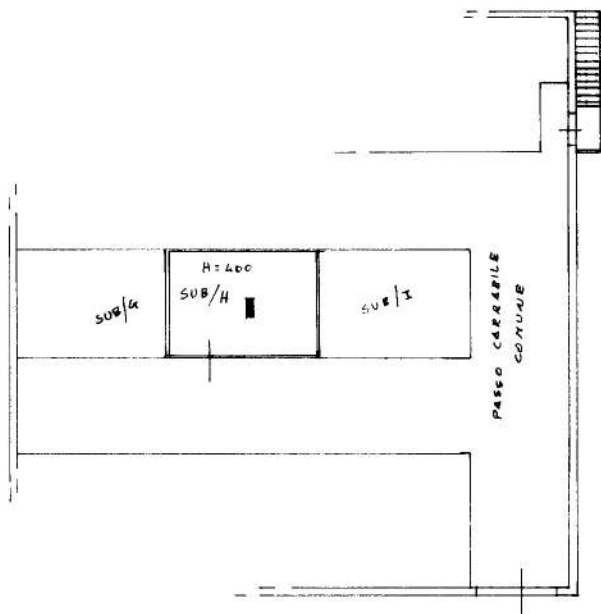

PIANO SEMINTERRATO

GARAGE

ORIENTAMENTO



SCALA DI 1:200

SPAZIO RISERVATO PER LE ANNOTAZIONI D'UFFICIO

Compilata dal  
**Omissis**

DATA


PROT. N°

FOGLIO 15

202/H


Ultima planimetria in atti

**RILIEVO DELLO STATO DEI LUOGHI**  
**FOGLIO 15, PARTICELLA 202, SUBALTERNO 32**  
**PIANTA PIANO SECONDO**  
 SCALA 1:100

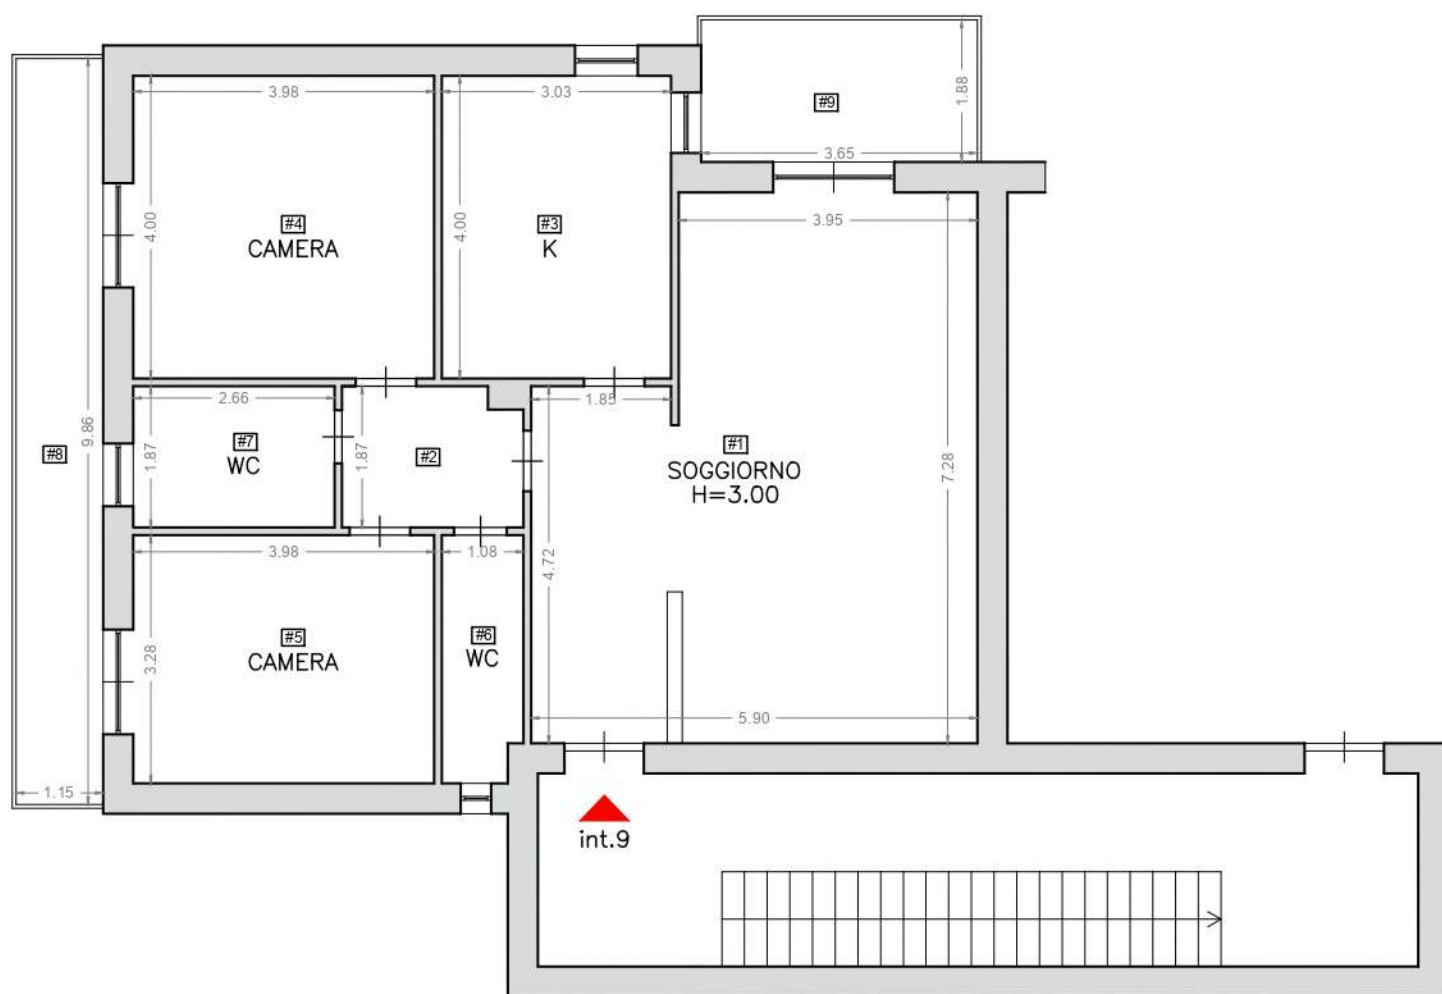

Ambiente	Superficie utile	Superficie lorda
#1	37,8 mq	42,5 mq
#2	4,3 mq	4,9 mq
#3	12,1 mq	14,6 mq
#4	16,1 mq	19,7 mq
#5	13,3 mq	16,5 mq
#6	3,4 mq	4,4 mq
#7	4,9 mq	6,2 mq
#8	11,4 mq	11,4 mq
#9	6,8 mq	6,8 mq
#10	22,6 mq	25,5 mq

**RILIEVO DELLO STATO DEI LUOGHI**  
**FOGLIO 15, PARTICELLA 202, SUBALTERNO 132**  
**PIANTA PIANO SEMINTERRATO**  
 SCALA 1:100

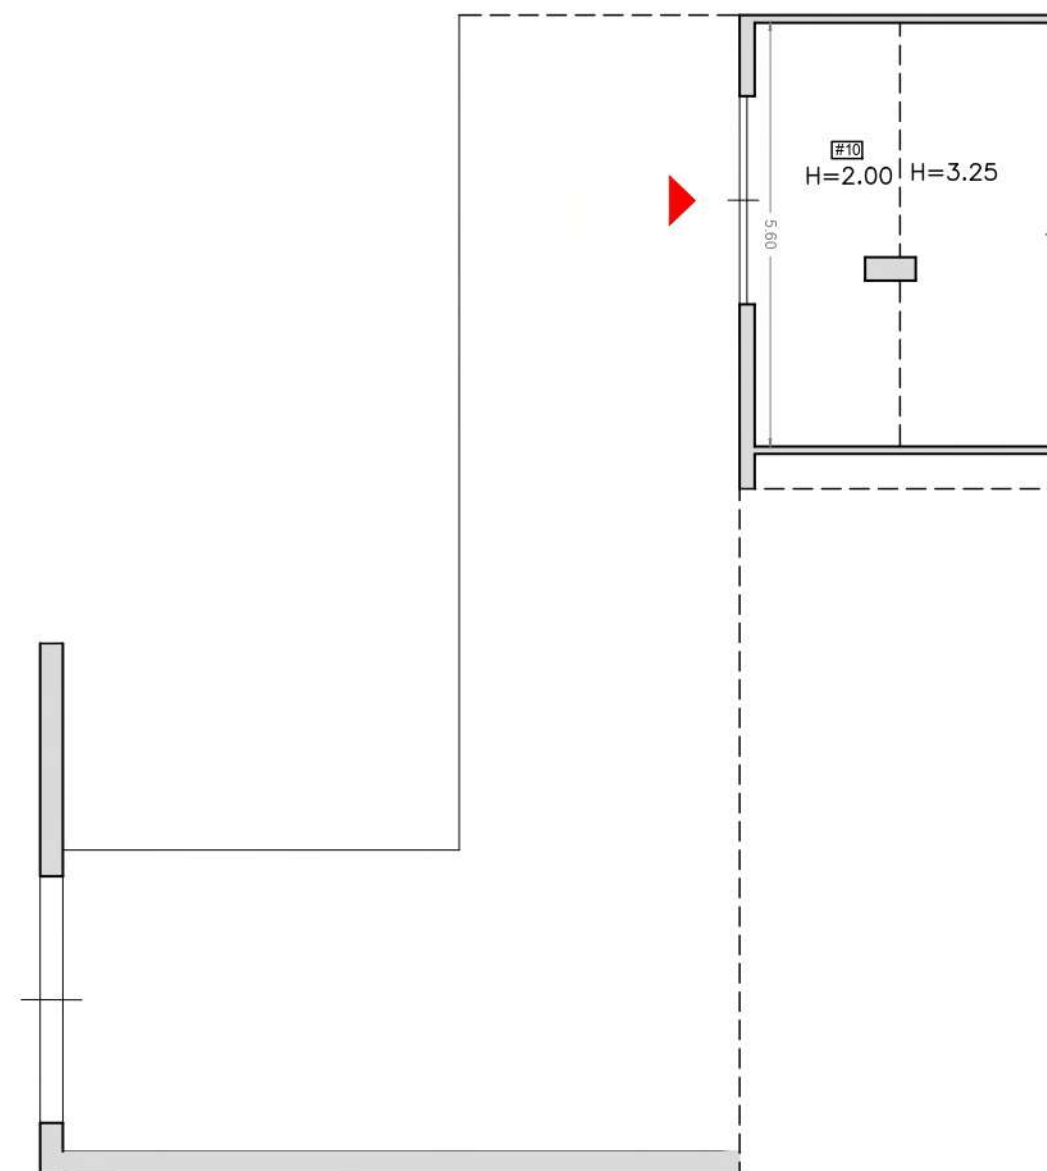


DIFFORMITA' CATASTALI  
 FOGLIO 15, PARTICELLA 202, SUBALTERNO 32  
 PIANTA PIANO SECONDO  
 SCALA 1:100




AREA CONDOMINIALE

PIANO SECONDO

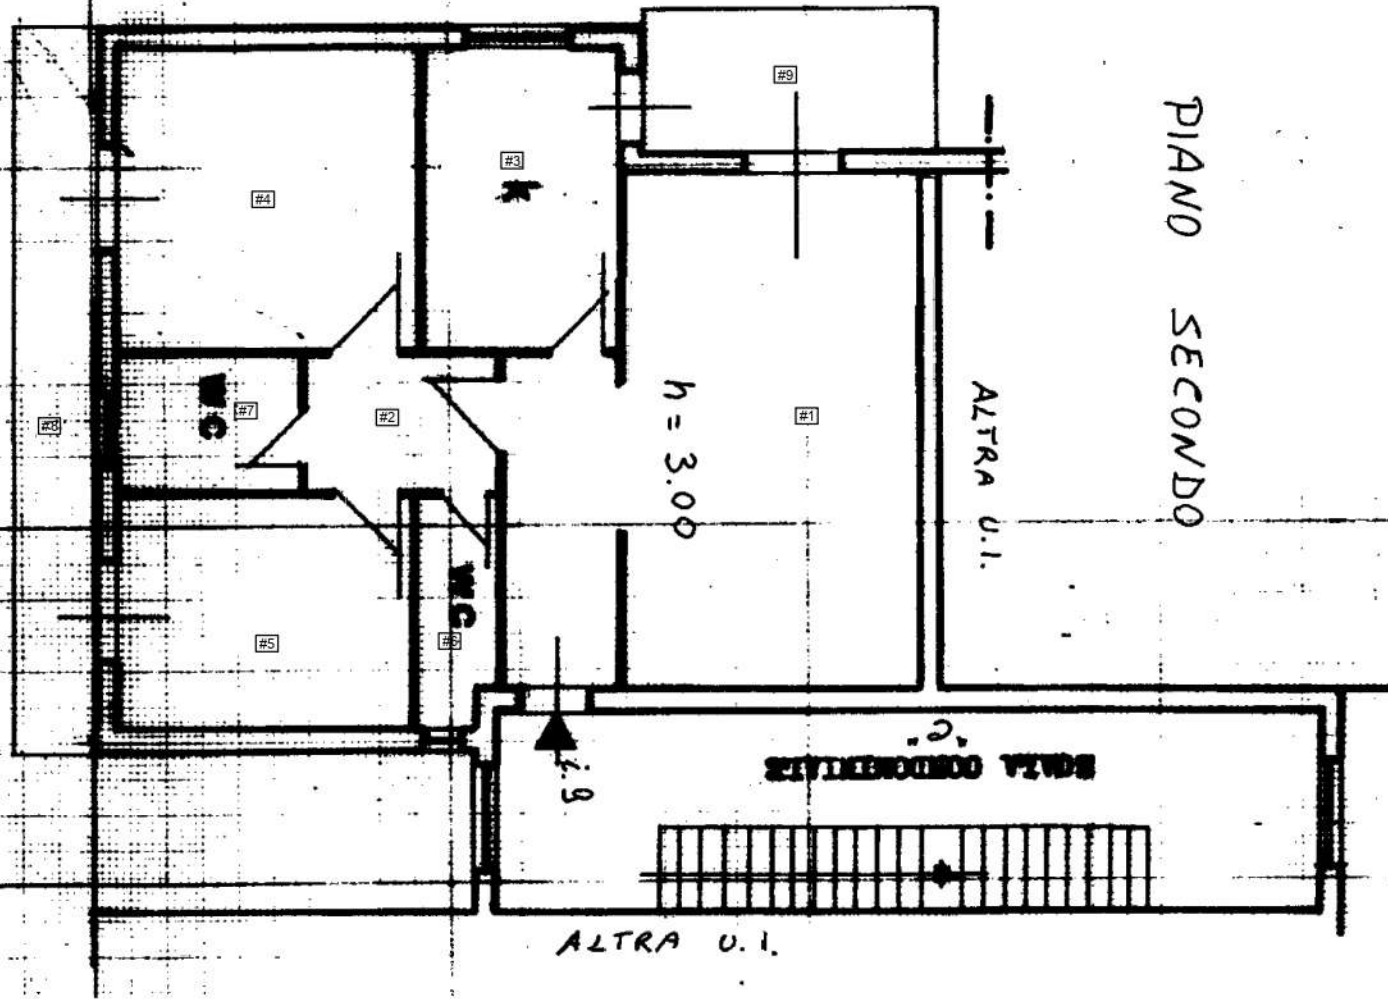

DIFFORMITA' CATASTALI  
 FOGLIO 15, PARTICELLA 202, SUBALTERNO 132  
 PIANTA PIANO SEMINTERRATO  
 SCALA 1:100

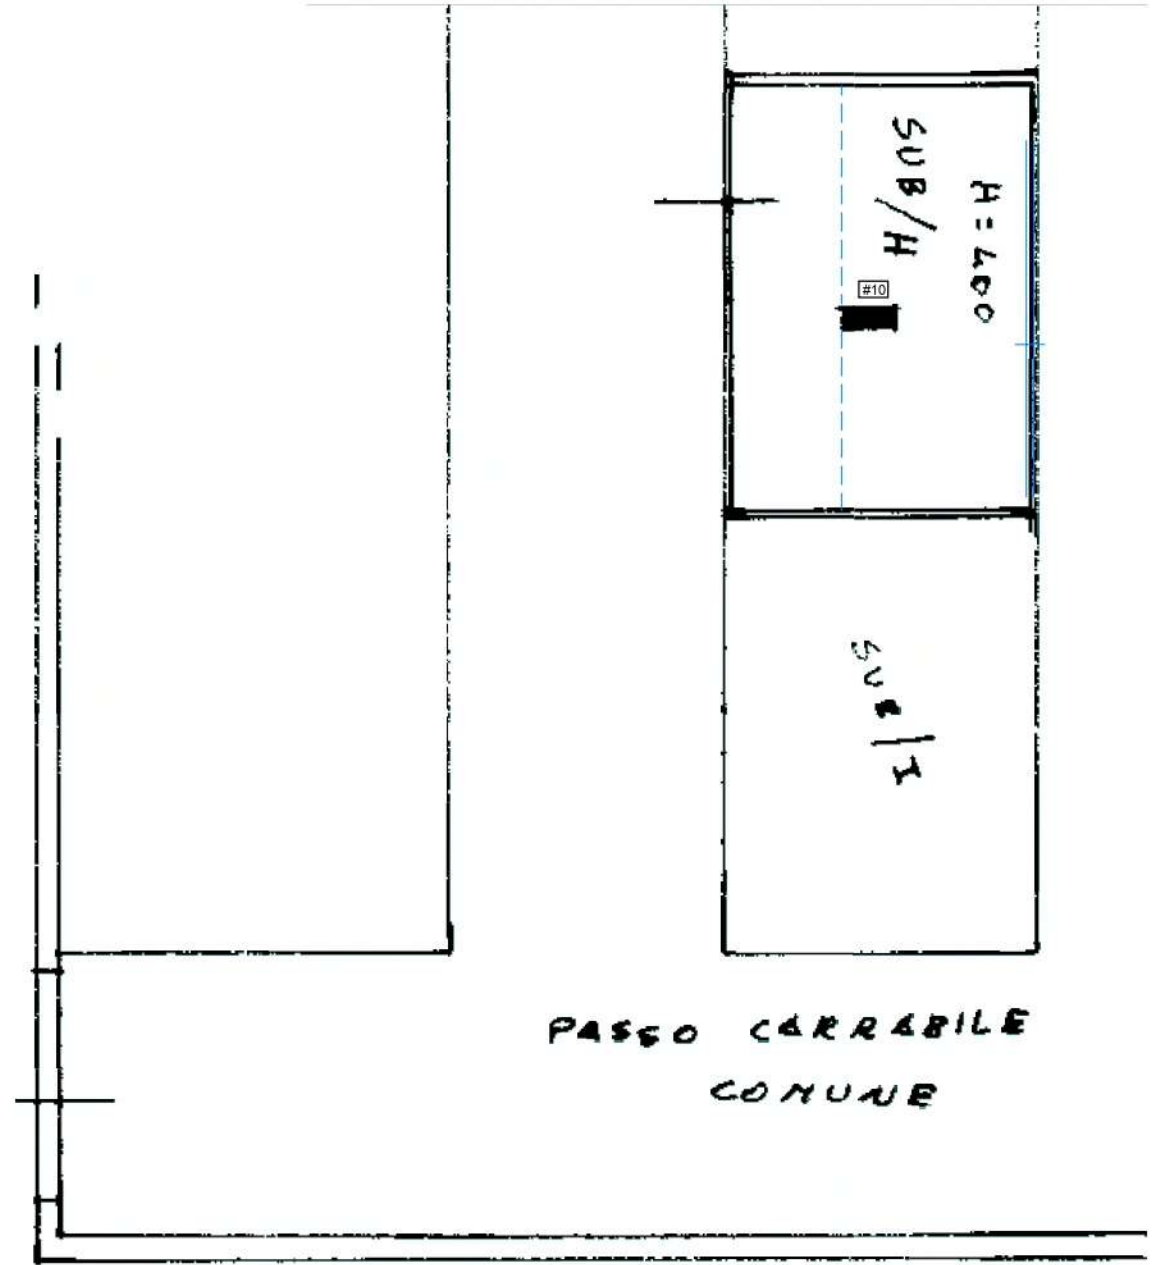

	elementi riportati in planimetria catastale ma non presenti nello stato di fatto
	elementi presenti nello stato di fatto ma non riportati in planimetria catastale


TRIBUNALE DI NOLA  
 Esecuzione Immobiliare n. 171/2023 RGE

B-1.3. LOTTO 1  
 DIFFORMITA' CATASTALI


DATA RILIEVI  
 FEBBRAIO 2024

ESPERTO STIMATORE  
 dott. ing. Davide PORTOLANO

DIFFORMITA' URBANISTICHE  
FOGLIO 15, PARTICELLA 202, SUBALTERNO 32  
PIANTA PIANO SECONDO  
SCALA 1:100

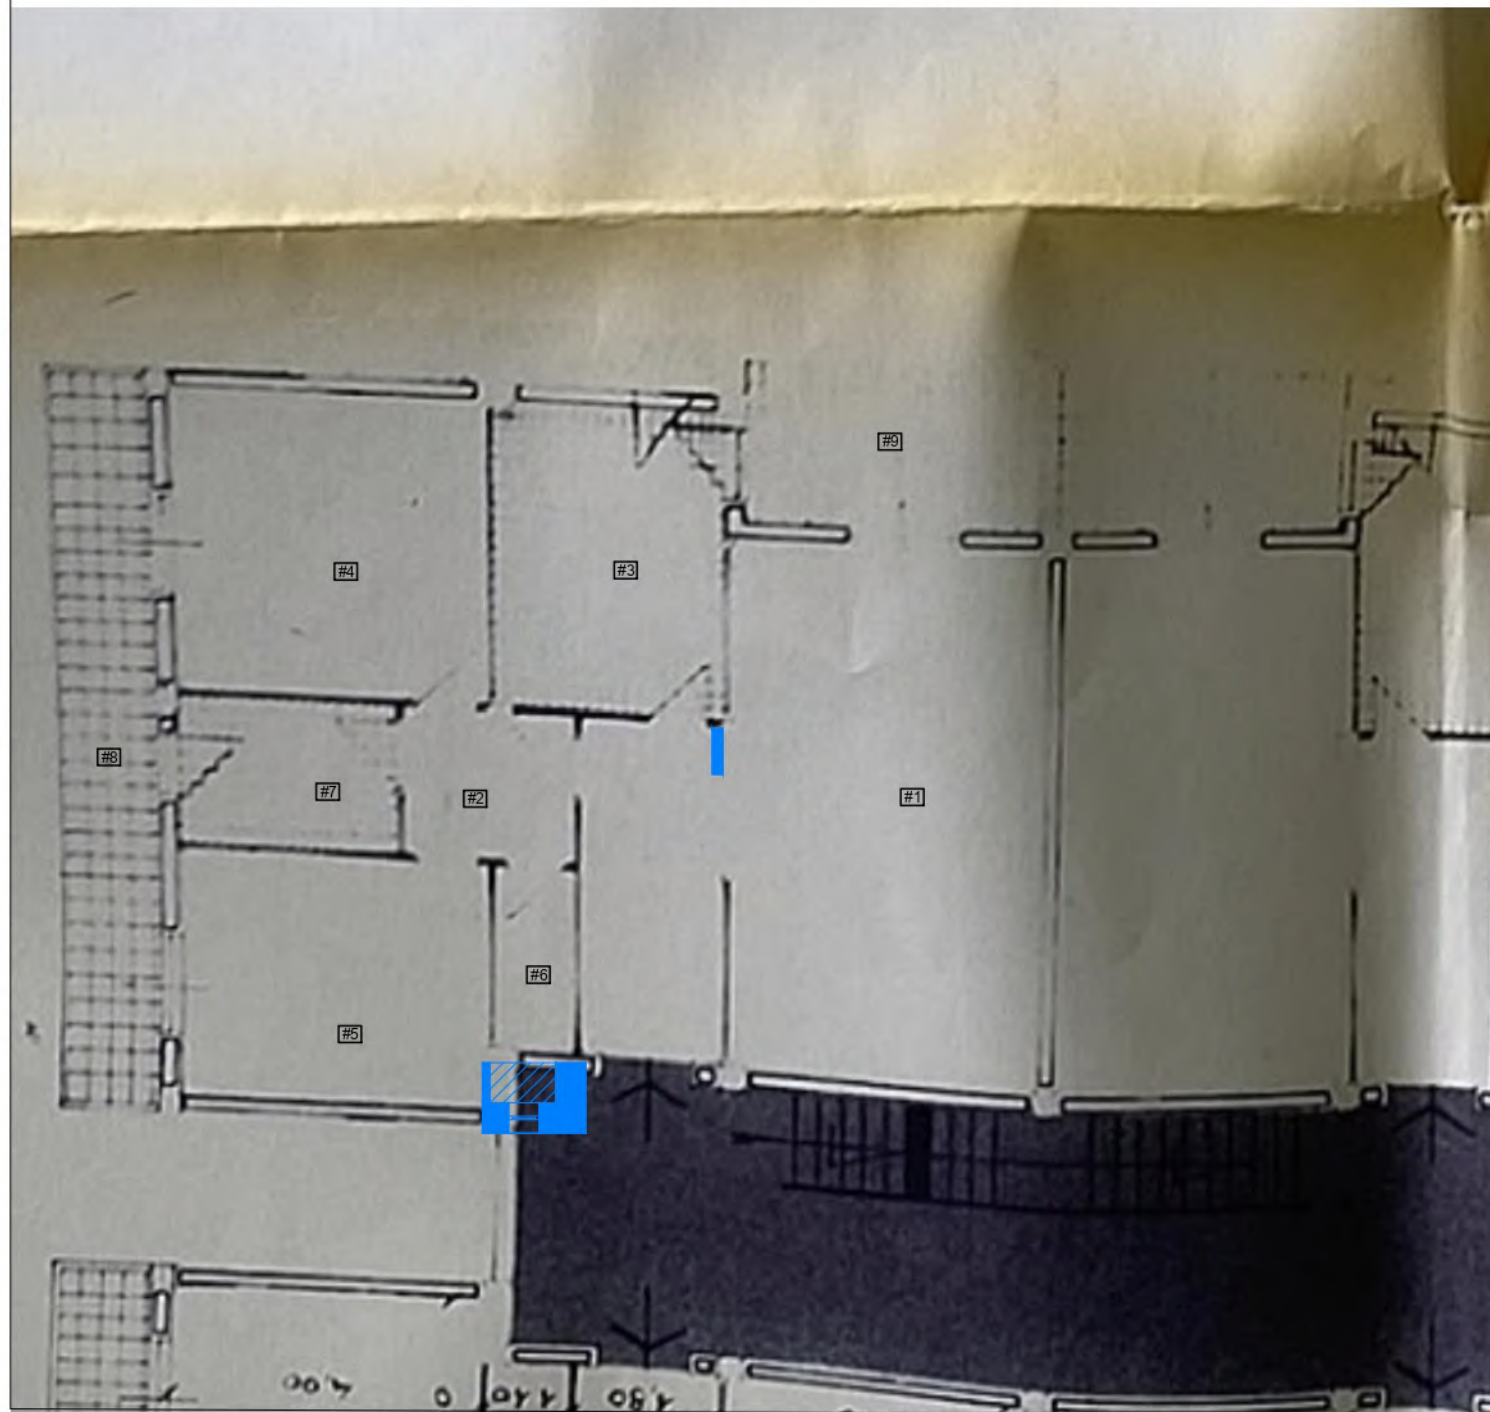

DIFFORMITA' URBANISTICHE  
FOGLIO 15, PARTICELLA 202, SUBALTERNO 132  
PIANTA PIANO SEMINTERRATO  
SCALA 1:100

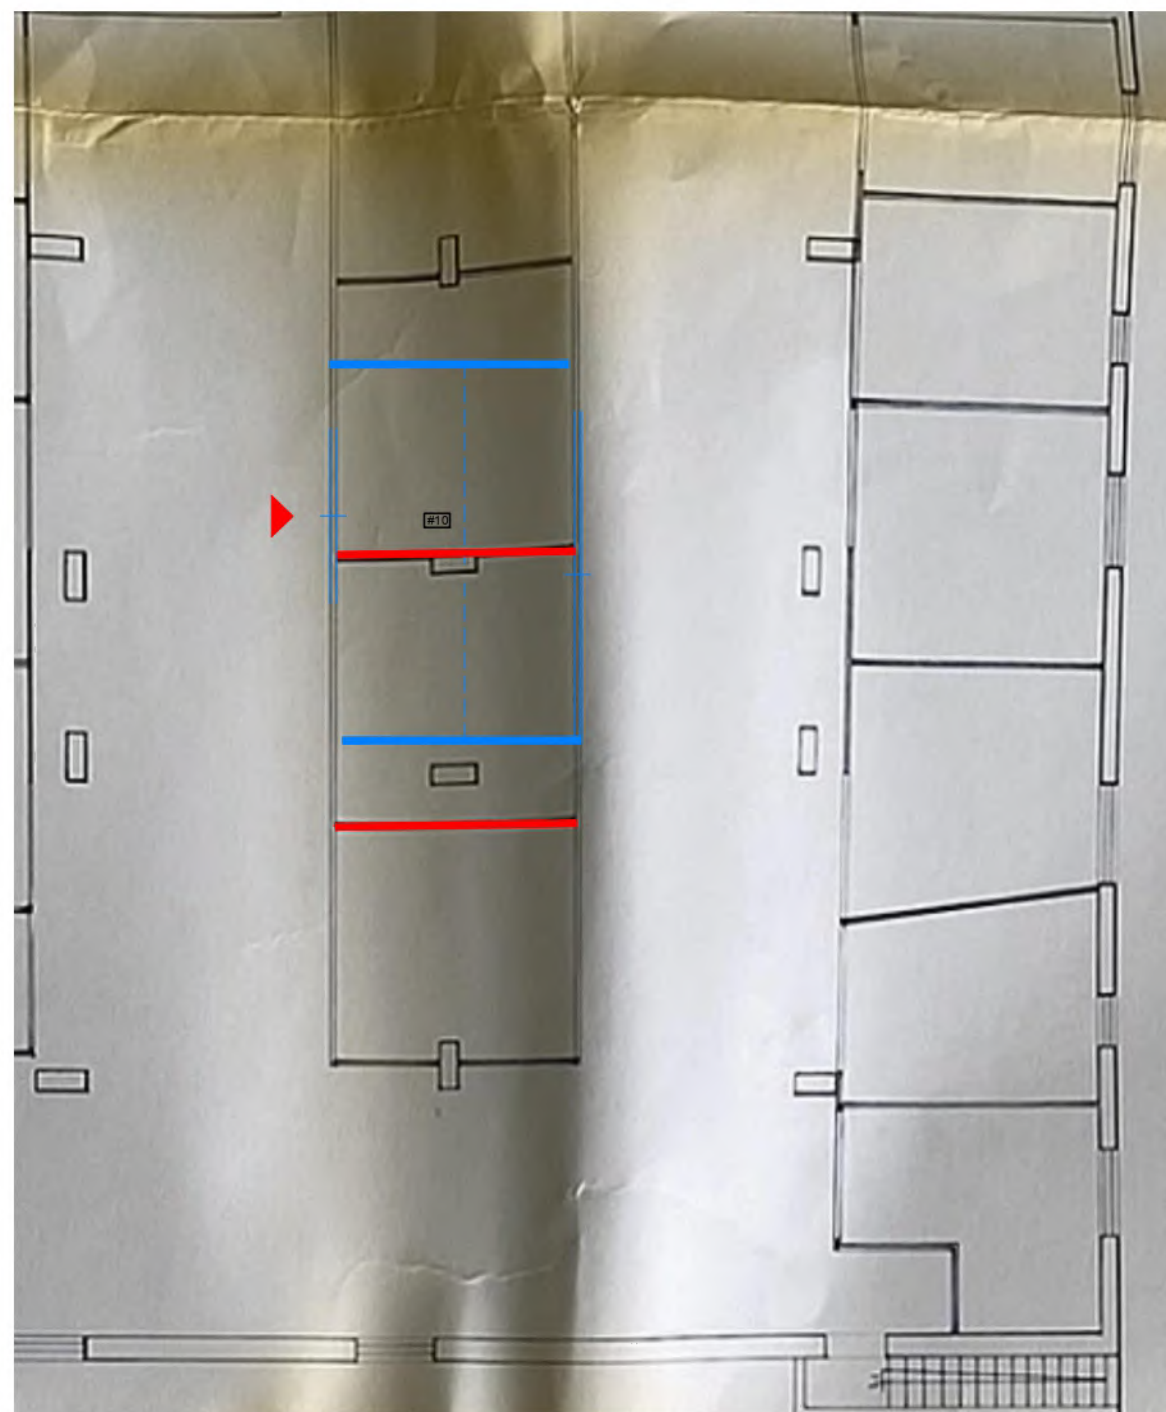

	elementi riportati in planimetria catastale ma non presenti nello stato di fatto
	elementi presenti nello stato di fatto ma non riportati in planimetria catastale

TRIBUNALE DI NOLA  
Esecuzione Immobiliare n. 171/2023 RGE

B-1.4. LOTTO 1  
DIFFORMITA' URBANISTICHE

DATA RILIEVI  
FEBBRAIO 2024

ESPERTO STIMATORE  
dott. ing. Davide PORTOLANO