

**Agenzia del Territorio  
CATASTO FABBRICATI  
Ufficio Provinciale di  
Varese**

Dichiarazione protocollo n. VA0220067 del 02/07/2008

Planimetria di u.i.u. in Comune di Fagnano Olona

Via San Giovanni

civ. SNC

Identificativi Catastali:

Sezione:

Foglio: 1

Particella: 10572

Subalterno:

Compilata da:  
Poliseno Giuseppe



Iscritto all'albo:  
Geometri

Prov. Varese

N. 2116

Scheda n. 1

Scala 1:200

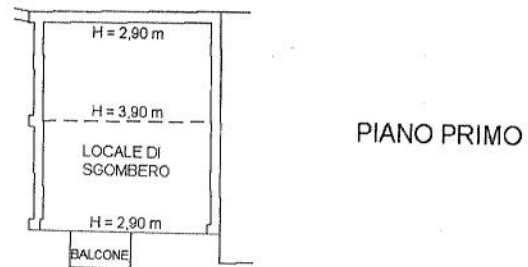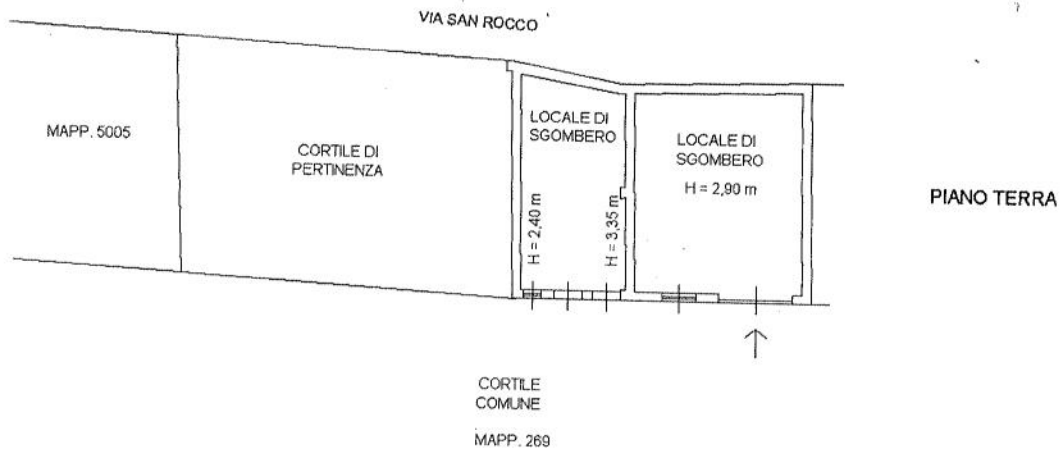

Catasto dei Fabbricati - Situazione al 09/09/2025 - Comune di FAGNANO OLONA (D467) - < Foglio 4 Particella 10572 Subalterno >  
VIA SAN GIOVANNI n. SNC Piano T-1

*[Handwritten signature]*  
CH