

**Agenzia delle Entrate
CATASTO FABBRICATI
Ufficio Provinciale di
Padova**

Dichiarazione protocollo n. PD0111585 del 05/07/2016

Planimetria di u.i.u. in Comune di San Giorgio In Bosco

Via Sega

civ. 1741

Identificativi Catastali:

Sezione:

Foglio: 10

Particella: 74

Subalterno: 12

Compilata da:
Cauzzo Claudio


Iscritto all'albo:
Geometri

Prov. Padova

N. 2445

Scheda n. 1


Scala 1:200

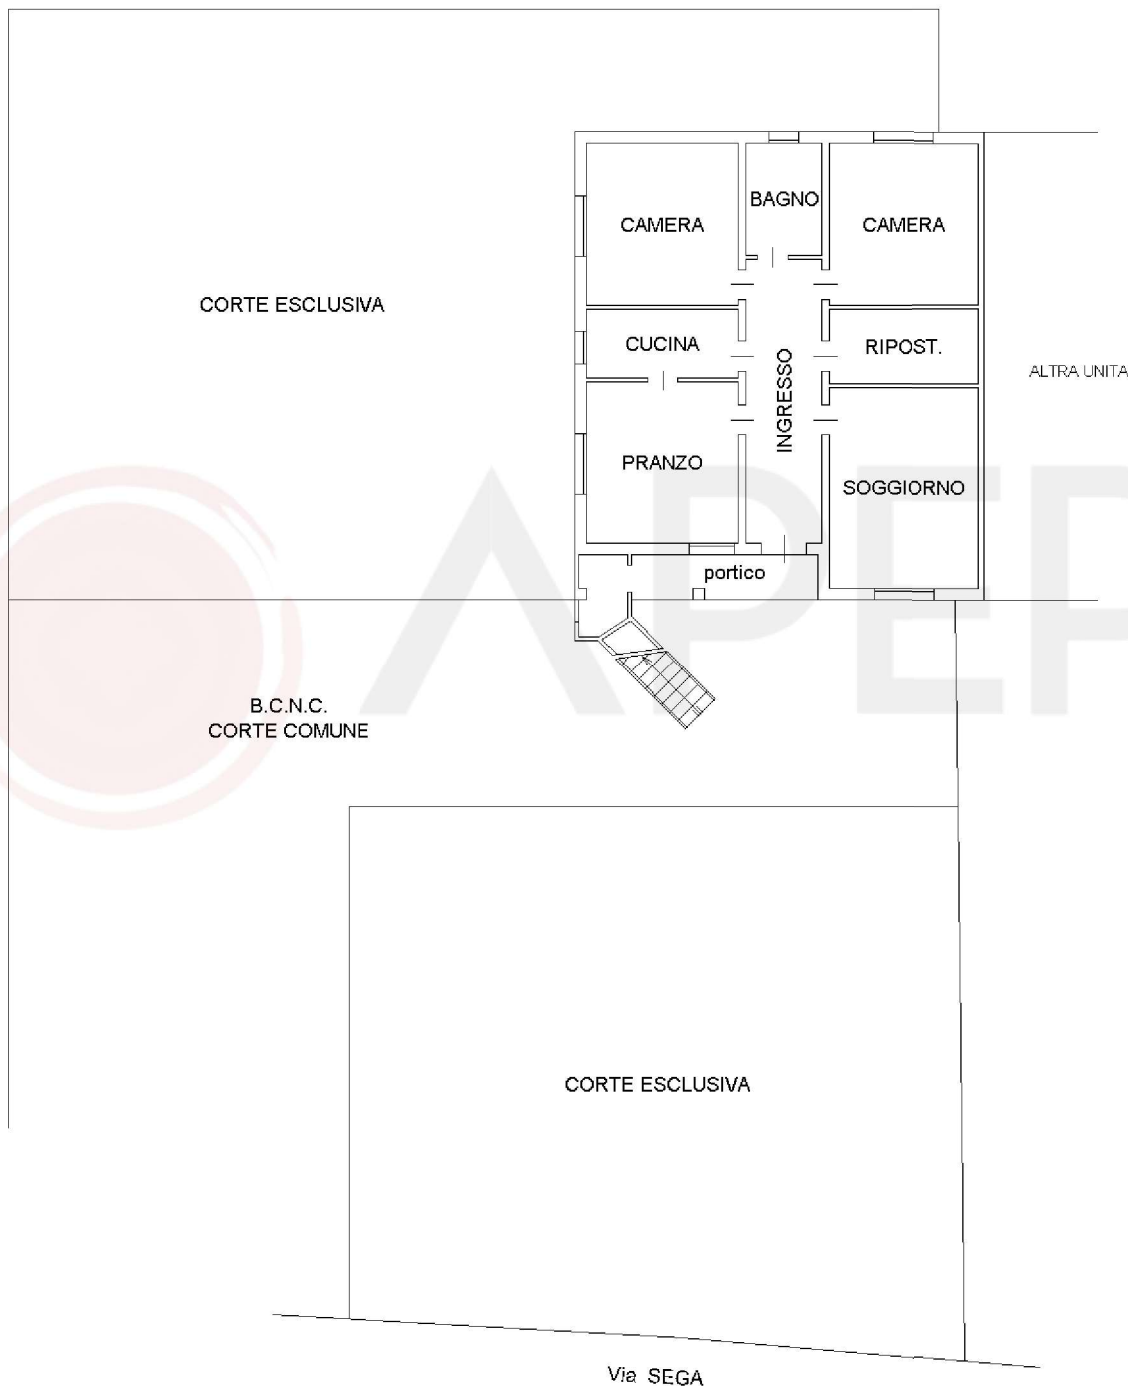

PIANO TERRA

H= 2,90

NORD

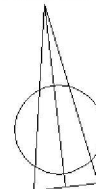

Ultima planimetria in atti

Catasto dei Fabbricati - Situazione al 20/06/2025 - Comune di SAN GIORGIO IN BOSCO(H897) - < Foglio 10 - Particella 74 - Subalterno 12 > - Uiu graffiata
VIA SEGA n. 1741 Piano T

Agenzia delle Entrate
CATASTO FABBRICATI
Ufficio provinciale di Padova

Ultima planimetria in atti

Data: 19/06/2025 - n. T251621 - Richiedente: Telematico

Totale schede: 1 - Formato di acquisizione: A3(297x420) - Formato stampa richiesto: A4(210x297) - Fattore di scala non utilizzabile

ELABORATO PLANIMETRICO	Compilato da: Cauzzo Claudio	Iscritto all'albo: Geometri	Prov. Padova	N. 2445
Comune di San Giorgio In Bosco	Sezione: Foglio: 10	Particella: 74	Proprietà n. 05/07/2016	del
Dimostrazione grafica dei subalterni				
Tipo Mappale n. 111464 del 04/07/2016 Scala 1 : 500				

