



COMUNE DI MONTELLO

PROVINCIA DI BERGAMO

cap. 24060

Tel. (035) 681.028

AUTORIZZAZIONE DI ABITABILITA' DI CASA

IL SINDACO

Vista la domanda presentata da Nicoli Ornella in qualità di Amministratore Unico della Soc. EdilFrancesca s.r.l. allo scopo di ottenere l'autorizzazione di abitabilità del fabbricato posto in Via Cornella n. 17, palazzina 2 map. n. 454-138. cens. di MONTELLO, da servire ad uso ABITAZIONE;

Vista la concessione edilizia n. 998 del 16.03.1990 e 1015 del 30.05.1990;

Visto il certificato di collaudo delle opere di cemento armato normale, precompresso od a struttura metallica, recante il visto dell'Ufficio del Genio Civile di Bergamo n. 86158 del 19.12.91

Visto la dichiarazione sostitutiva al certificato di prevenzione incendi, rilasciato dall' Ing. Nicoli Raffaele;

Vista l'attestazione n. 089 in data 15.01.93 comprovante il pagamento di £. 180.000 quale tassa sulle concessioni comunali;

Visto l'art. 221 del T.U. delle leggi sanitarie, approvato con R.D. 27 luglio 1934, n. 1265;

Accertato che le opere ebbero inizio il 27.11.1990 e termine il 06.05.1992;

Visto il parere dell'Ufficiale Sanitario;

Vista la relazione dell'Ufficio Tecnico Comunale;

A U T O R I Z Z A

che il fabbricato suddetto sia adibito all'uso di ABITAZIONE con decorrenza dal 18.01.1993.

DESCRIZIONE DEL FABBRICATO

PIANO	Tot. abit.	VANI DI ABITAZIONE			LOC. ALTRI USI		TOTALE GENER.
		stanze	access.	totale	autor.	neg. altri	
infer.					7		5
terreno	3	8	8	16			16
primo	3	10	6	16			16
secondo							
terzo							
TOT.	6	18	14	32	07		5

Montello li 18.01.1993




IL SINDACO

.....
Longaretti Rag. Alessandro

ESTRATTO DI P.R.G. VIGENTE
 ZONA TERRITORIALE OMOGENEA DI COMPLETAMENTO RESIDENZIALE C1

SCALA 1:2000

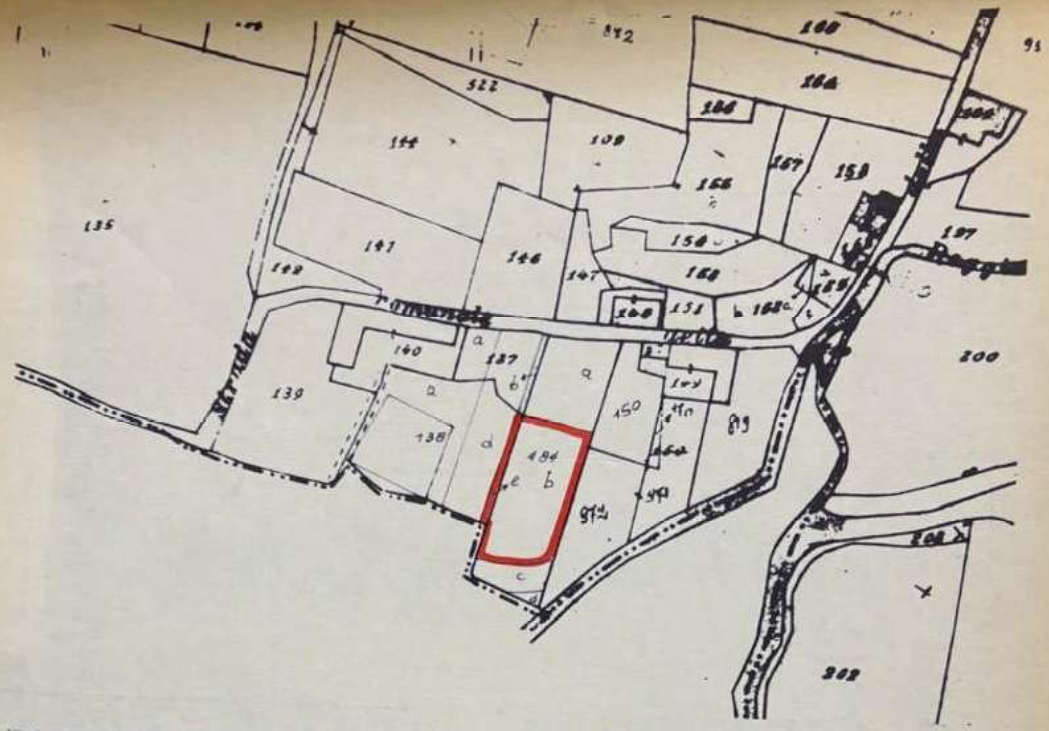

ESTRATTO MAPPA
 MAPPALE n° 484 b - 138 e

SCALA 1:2000

Dr.ssa GISELLA NAVA
 AGGIUNTA MEDICO
 USSL 39

VARIANTE N° 1

STUDIO TECNICO DI INGEGNERIA CIVILE E INDUSTRIALE
 Dott. Ing. Raffaele Nicoli - C.F. NCLRFL49S07D727X P.IVA 00813070166

via f.lli Kennedy, 2
 bagnatica (bg) - tel. 680.492

tav. n.
1

comune di
MONTELLO localita' Cornella

data
28.11.89

oggetto
**planimetria tipo di misurazione
 planimetria generale con schema fognatura**

scala
1:200

progetto
**ESECUZIONE N° 10
 8 APPARTAMENTI DI CIVILE ABITAZIONE
 Palazzine "1" e "2"**

agg. n.
17.02.90

committente
Imm. Edilfrancesca s.r.l.
 IMMOBILIARE EDILFRANCESCA S.R.L.
 via f.lli Kennedy, 2 - bagnatica (bg)
 tel. 035/680.492

progettista
DOTT. ING. RAFFAELE NICOLI
 via f.lli Kennedy, 2 - bagnatica (bg)
 tel. 035/680.492 - 0813070166

CALDAIA AUTONOMA A GAS CON
CANNA FUMARIA DI ESALAZIONE

CALDAIA AUTONOMA A GAS CON
CANNA FUMARIA DI ESALAZIONE

CALDAIA AUTONOMA A GAS
CON CANNA FUMARIA DI
ESALAZIONE

CALDAIA AUTONOMA A GAS CON
CANNA FUMARIA DI ESALAZIONE

PALAZZINA "2"

PIANTE PIANO TERRA
STATO FUTURO

