


MODULARIO  
F. rig. rand. 487

MINISTERO DELLE FINANZE  
DIREZIONE GENERALE DEL CATASTO E DEI SS.TT.EE.  
CATASTO EDILIZIO URBANO (RDL 13-4-1939, n. 652)

MOD. BN (CEU)

Planimetria di u.i.u. in Comune di BAGNATICA via EX GROANE - VIA PAOLO VI civ. 51

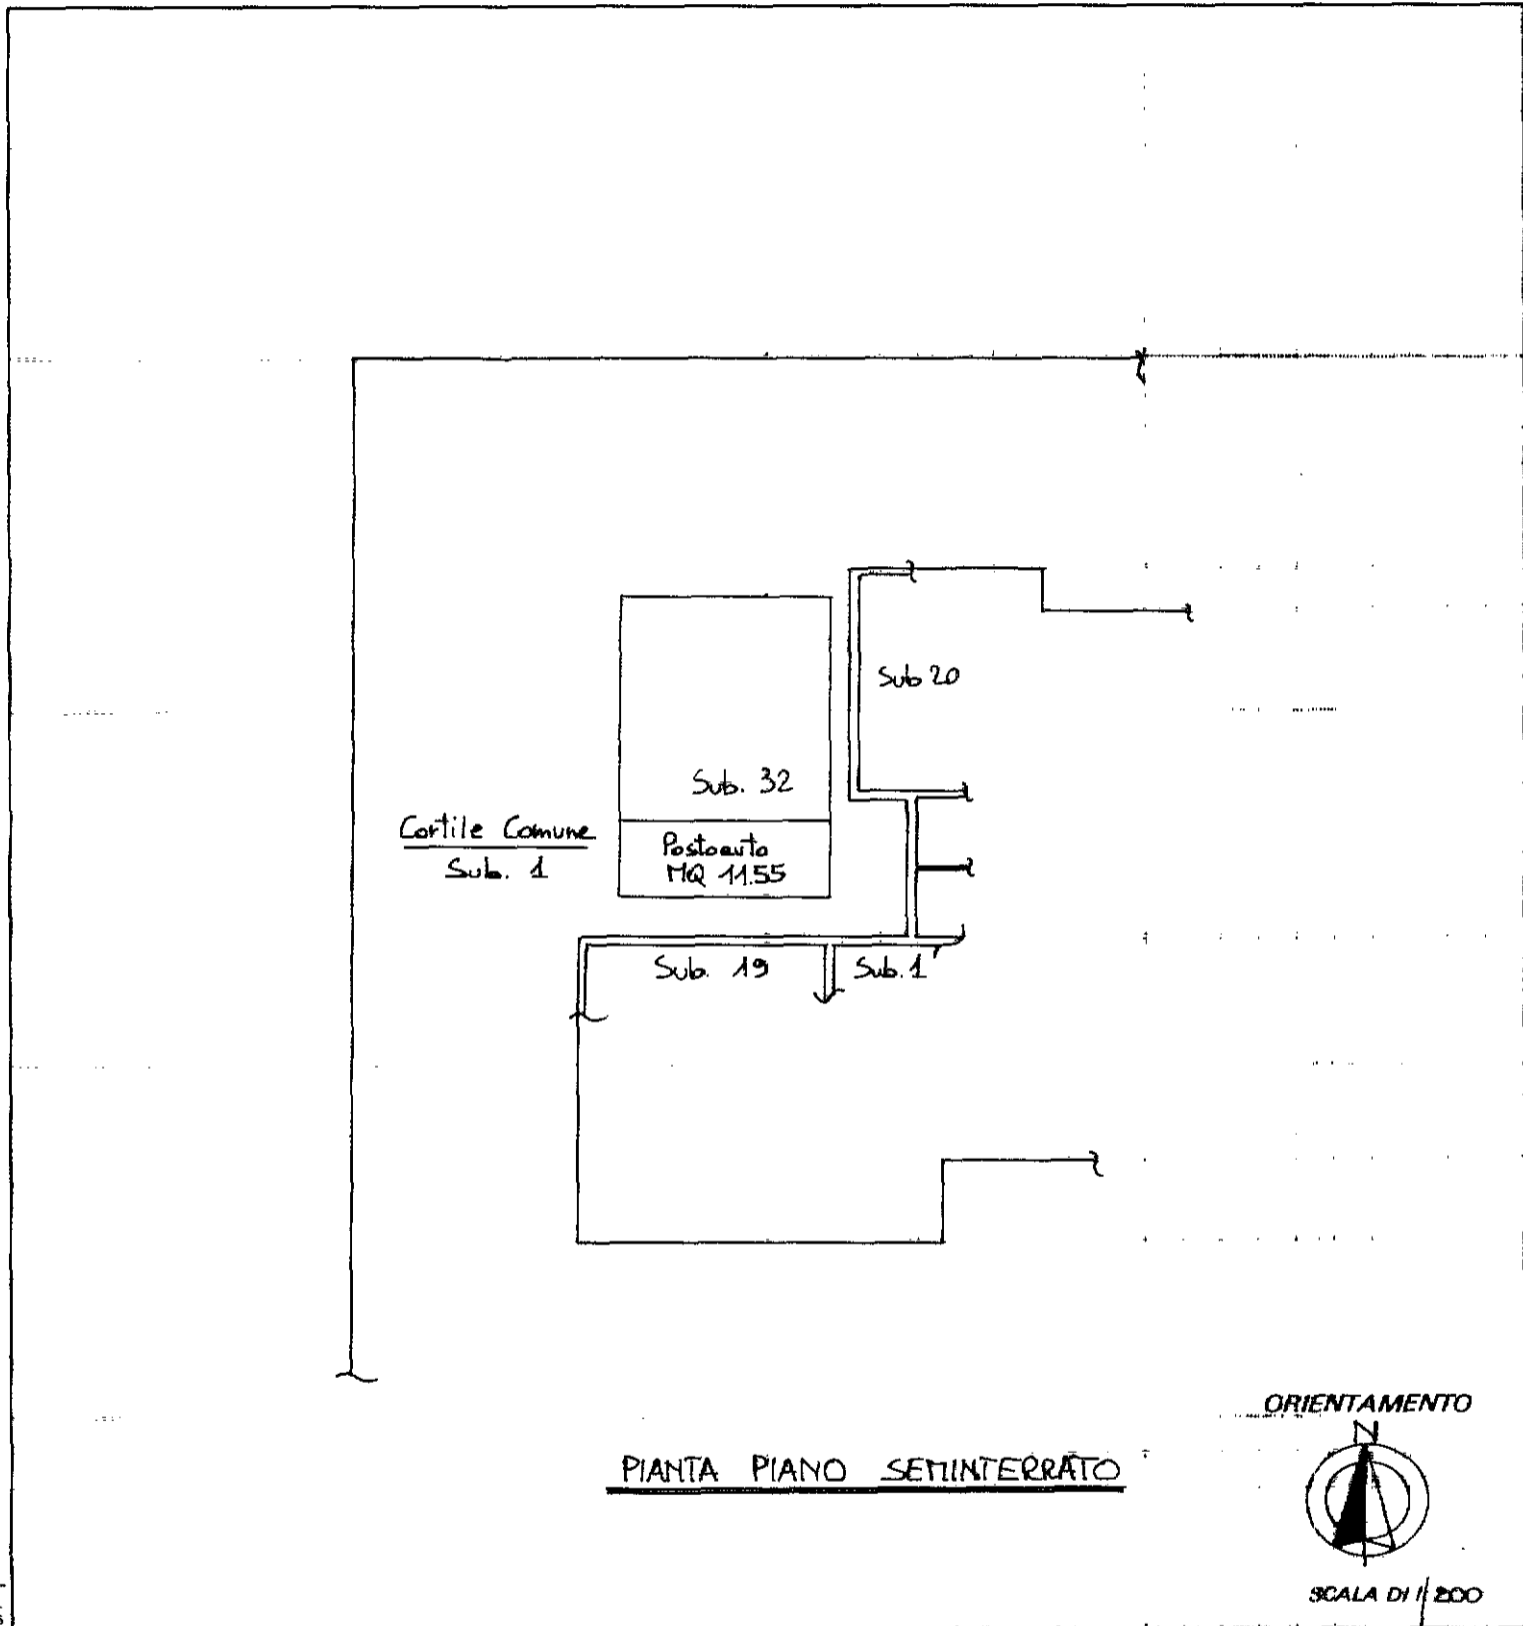

Dichiarazione di N.C. <input checked="" type="checkbox"/> Denuncia di variazione <input type="checkbox"/>	Compilata dal <u>Geometra TEANINI SILVANO</u> (Titolo, cognome e nome)	RISERVATO ALL'UFFICIO
Identificativi catastali F. <u>4</u> n. <u>1323</u> sub. <u>31</u>	Iscritto all'albo dei Geometri della provincia di <u>Bergamo</u> n. <u>1383</u> data <u>20.11.92</u> Firma <u>Geometri Silvano</u>	<u>12</u> FEB 1993 N° <u>314</u> <u>30</u>

ALLEGATO B3