


**Agenzia delle Entrate  
CATASTO FABBRICATI  
Ufficio Provinciale di  
Bergamo**


Dichiarazione protocollo n° BG0043134 del 04/04/2018	
Comune di Bagnatica	
Via Paolo Vi	civ. 5
Identificativi Catastali:	
Sezione:	Compilata da: Belotti Gilberto
Foglio: 4	Iscritto all'albo: Geometri
Particella: 1323	Prov. Bergamo
Subalterno: 4	N. 04174

Planimetria
Scheda n. 1      Scala 1:200

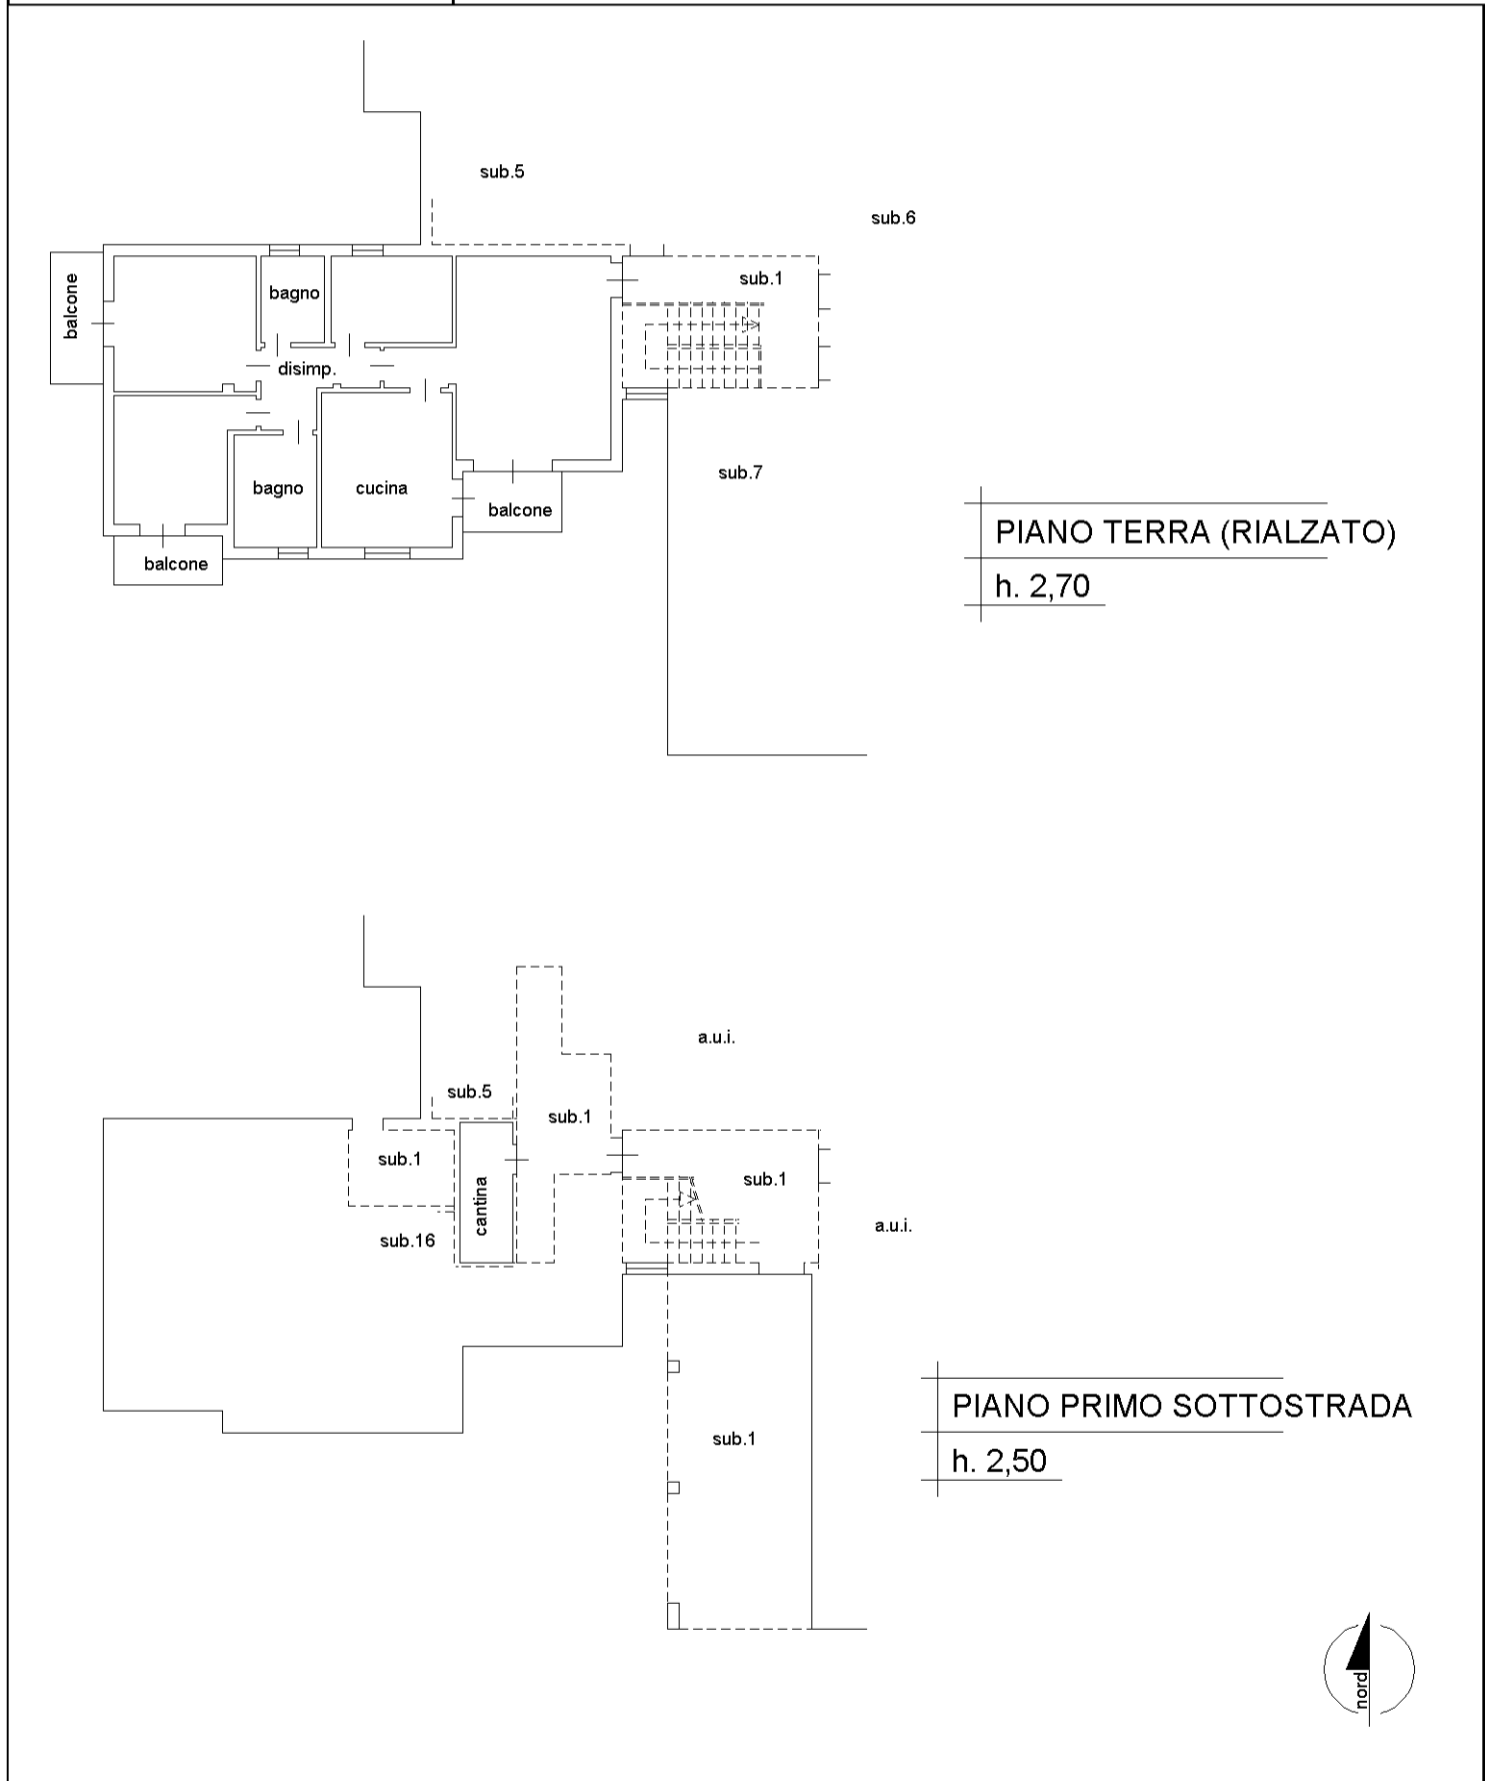

PIANO TERRA (RIALZATO)  
h. 2,70

PIANO PRIMO SOTTOSTRADA  
h. 2,50

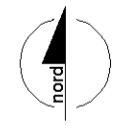

**ALLEGATO B1**