


MODULARIO  
F. rig. rend. 407

MINISTERO DELLE FINANZE  
DIREZIONE GENERALE DEL CATASTO E DEI SS.TT.EE.  
CATASTO EDILIZIO URBANO (RDL 13-4-1939, n. 852)

MOD. BN (CEU)

Planimetria di u.i.u. in Comune di BAGNATICA via GROANE-VIA PAOLO VI civ. Sn

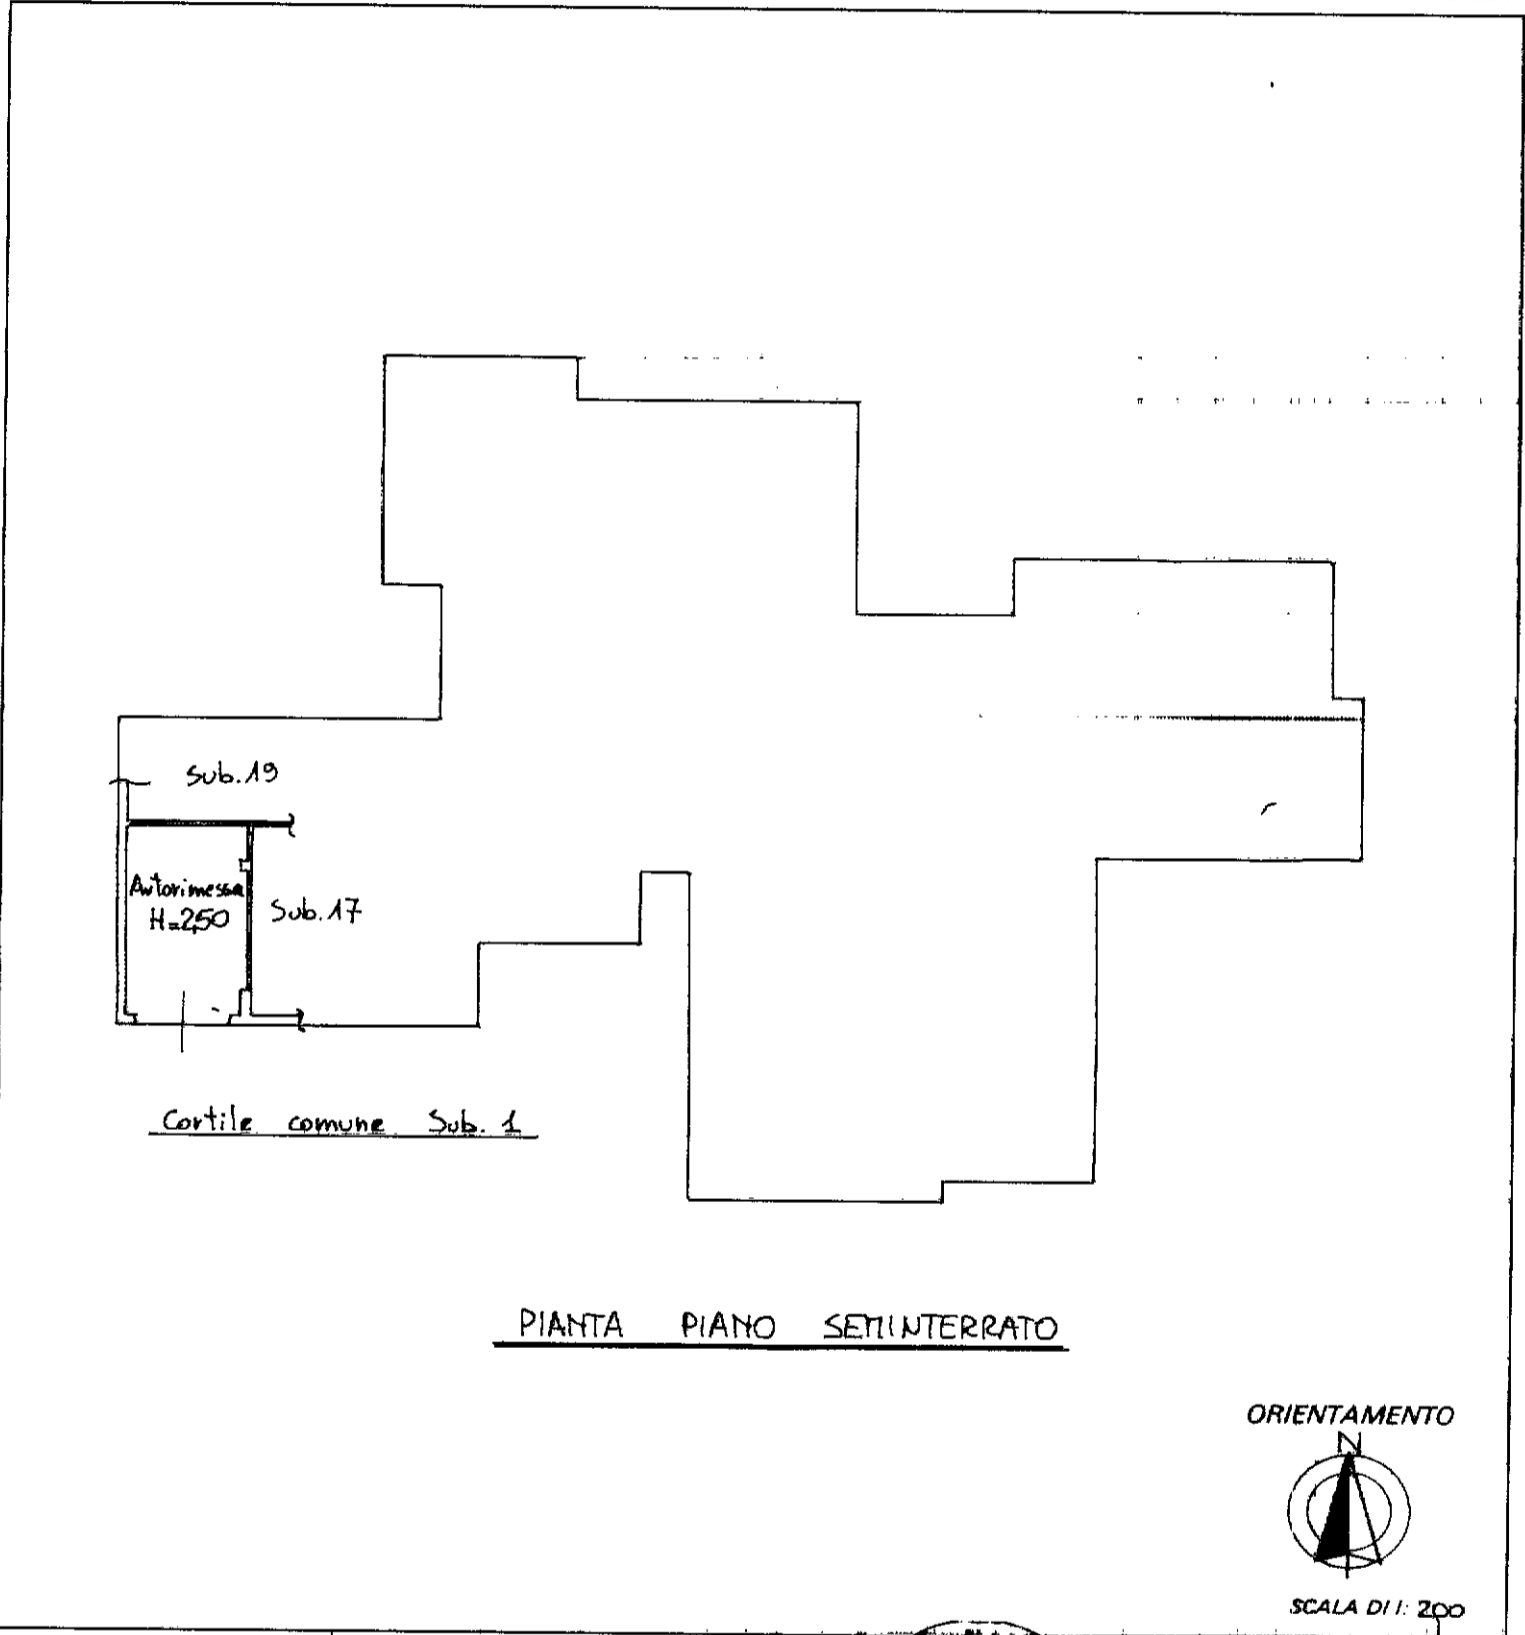

Dichiarazione di N.C. <input checked="" type="checkbox"/>	Denuncia di variazione <input type="checkbox"/>	Compilata dal <u>Geometra</u> <small>(Titolo, cognome e nome)</small> <u>TEANINI SILVANO</u>	RISERVATO ALL'UFFICIO 1000 10 3 1 4 / 17
Identificativi catastali F. <u>A</u> n. <u>1323</u> sub. <u>18</u>		Iscritto all'albo de i <u>Geometri</u> della provincia di <u>Bergamo</u> n. <u>1383</u> data <u>20-11-92</u> Firma <u>Teanini Silvano</u>	

ALLEGATO B2