



N=11300

F=12200

Firmato Da: GIANNI RUSCI Emesso Da: ARUBAPEC EU QUALIFIED CERTIFICATES CA G1 Serial#: 343f4ac55df21c3a2e456a42ec9c724f

28-Feb-2025 15:52:59
Protocollo pratica T292117/2025

Scala originale: 1:1250
Dimensione cornice: 485.000 x 345.000 m.

Comune: (SI) COLLE DI VAL D ELSA
Foglio: 99

1 Particella: 1589

MODULARIO
F. rig. rend. 400





MINISTERO DELLE FINANZE
DIREZIONE GENERALE DEL CATASTO E DEI SS.TT.EE.
CATASTO EDILIZIO URBANO (RDL 13-4-1939, n. 652)

MOD. AN (CEU)

LIRE
400


Planimetria di u.i.u. in Comune di *Colle di Vald'Elisa* via *XX Settembre* civ.

Via XX Settembre

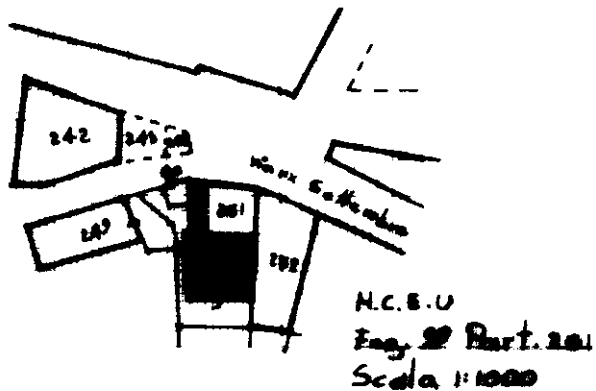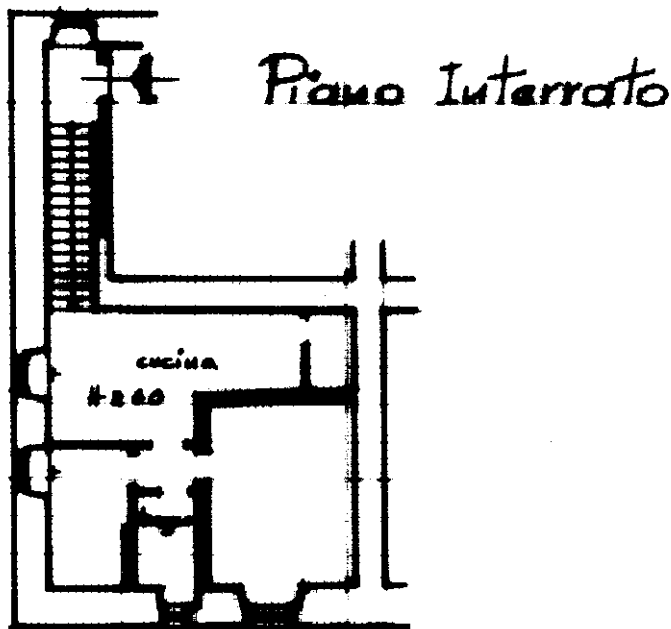

N.C.B.U.
Eng. *[Signature]* Part. 201
Scala 1:1000

ORIENTAMENTO

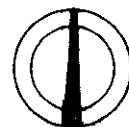

SCALA DI 1:200

innum 01
Catasto Fabbricati - Situazione al 28/02/2025 - Comune di COLLE DI VAL DELSA (C847) - < Foglio 99 - Particella 1589 - Subalterno 5 >
Firmato DA: [Signature] MINISTERO DELLE FINANZE - ARBIBABES EU QUALIFIED CERTIFICATES CA G1 Serial#: 34314ac555df21c3a2e456a42ec9c724f

Dichiarazione di N.C. <input type="checkbox"/> Denuncia di variazione <input checked="" type="checkbox"/> Ultima planimetria in atti	Compilate dal <i>Geometra</i> <i>Stoppa Ti Domenico</i> (Titolo, cognome e nome) Scritto in libro di <i>Geometri</i> <i>Stoppa Ti Domenico</i> della provincia di <i>Siena</i> n. <i>459</i> data <i>12/07/1999</i> Firma <i>[Signature]</i>	RISERVATO ALL'UFFICIO
Data presentazione: 16/07/1999 - Data: 28/02/2025 - n. T296201 - Richiedente: RSCGNN75A111726G Totale schede: <i>99</i> - Formato di acquisizione: A4(210x297) - Formato stampa: A4(210x297) n. <i>251</i> sub. <i>6</i>	Catasto Fabbricati - Situazione al 28/02/2025 - Comune di COLLE DI VAL DELSA (C847) - < Foglio 99 - Particella 1589 - Subalterno 5 > Firmato DA: [Signature] MINISTERO DELLE FINANZE - ARBIBABES EU QUALIFIED CERTIFICATES CA G1 Serial#: 34314ac555df21c3a2e456a42ec9c724f	