

Vittorio Merito architetto
via Gennaro Serra, 75 - 80132 Napoli

TRIBUNALE DI NAPOLI NORD
- sezione EE.II. -
Giudice dott. Alessandro AULETTA
Procedura Esecutiva R.G.E.: 107/2024

Rilievo architettonico unità immobiliare

**Via Gobetti n.4 (catastalmente Via Francesco Baracca
n.187) - Piano 1
CASAL DI PRINCIPE (CE)**


inquadramento

Data
**Luglio
2024**

Fuori
Scala

ELABORATO

1

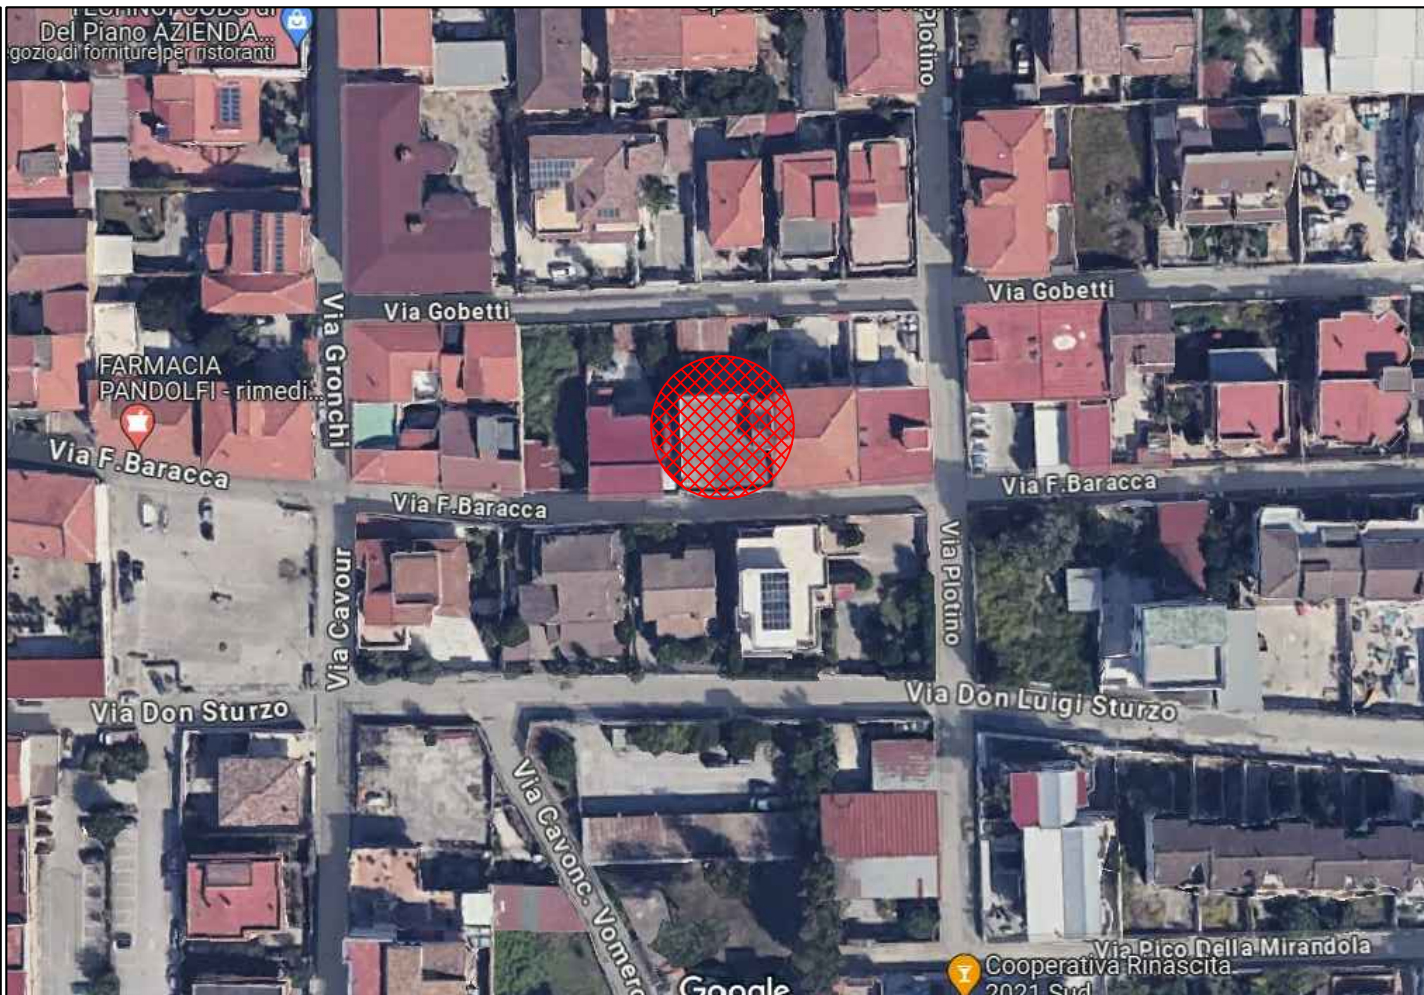

Vittorio Merito architetto
via Gennaro Serra, 75 - 80132 Napoli

TRIBUNALE DI NAPOLI NORD
- sezione EE.II. -
Giudice dott. Alessandro AULETTA
Procedura Esecutiva R.G.E.: 107/2024

Rilievo architettonico unità immobiliare

Via Gobetti n.4 (catastralmente Via Francesco Baracca n.187) -
Piano 1
CASAL DI PRINCIPE (CE)

individuazione
ambienti


Data
Luglio
2024

Fuori
Scala

Il Tecnico

ELABORATO

2

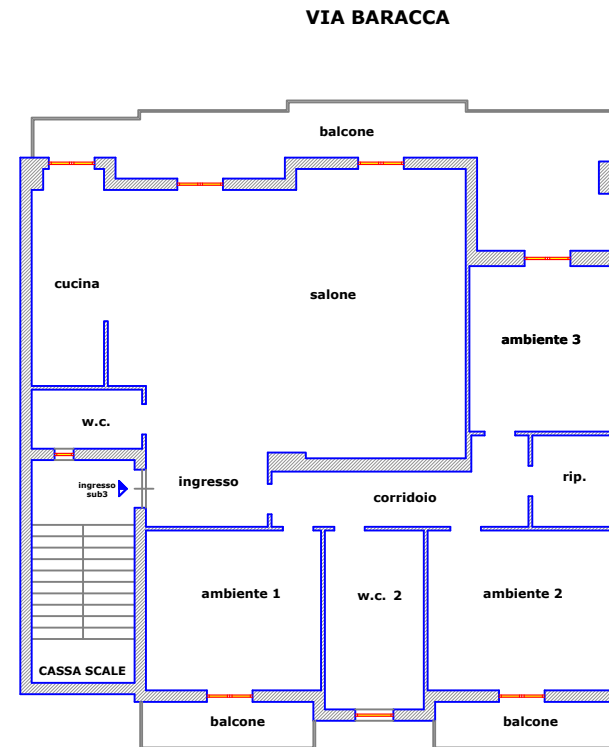

Vittorio Merito architetto
via Gennaro Serra, 75 - 80132 Napoli

TRIBUNALE DI NAPOLI NORD
- sezione EE.II. -
Giudice dott. Alessandro AULETTA
Procedura Esecutiva R.G.E.: 107/2024

Rilievo architettonico unità immobiliare

**Via Gobetti n.4 (catastralmente Via Francesco Baracca n.187) -
Piano 1
CASAL DI PRINCIPE (CE)**

pianta quote


Data
Luglio
2024

Fuori
Scala

Il Tecnico

ELABORATO

3

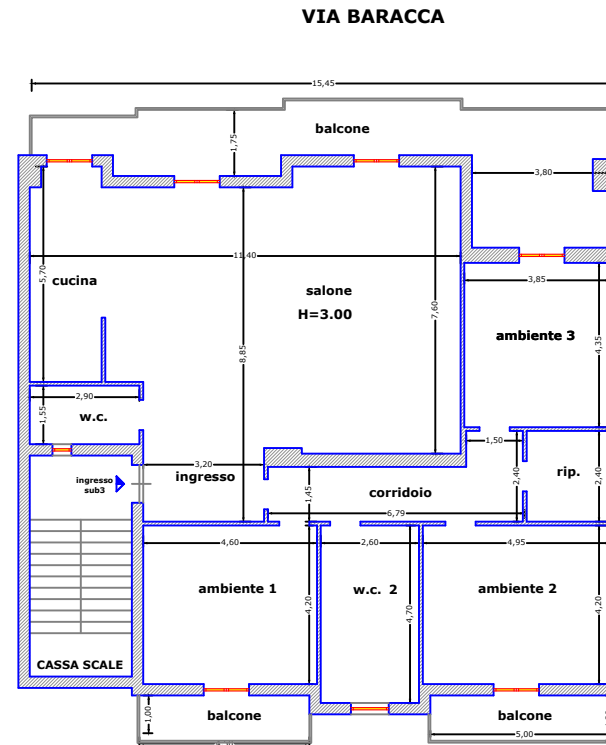

AREA DI CORTE



Vittorio Merito architetto
via Gennaro Serra, 75 - 80132 Napoli

TRIBUNALE DI NAPOLI NORD
- sezione EE.II. -
Giudice dott. Alessandro AULETTA
Procedura Esecutiva R.G.E.: 107/2024

Rilievo architettonico unità immobiliare

Via Gobetti n.4 (catastalmente Via Francesco Baracca n.187) -
Piano 1
CASAL DI PRINCIPE (CE)

pianta foto


Data
Luglio
2024

Fuori
Scala

Il Tecnico

ELABORATO

4

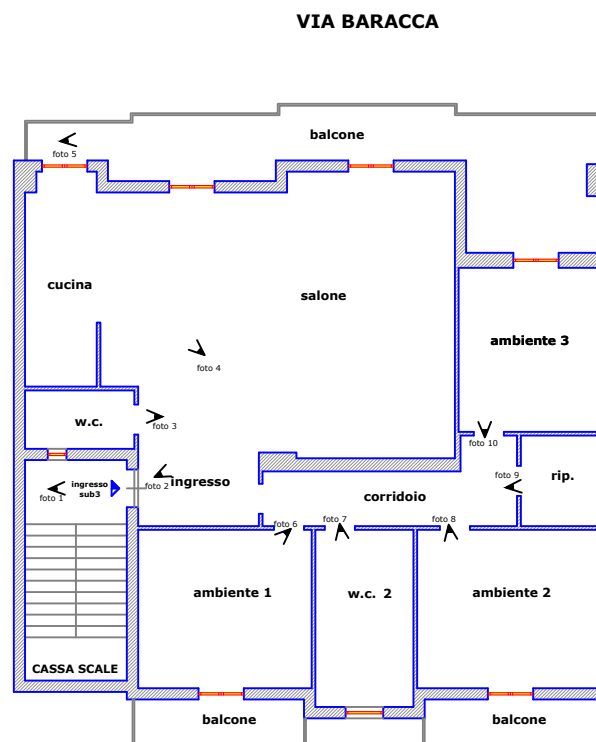

AREA DI CORTE



Vittorio Merito architetto
via Gennaro Serra, 75 - 80132 Napoli

TRIBUNALE DI NAPOLI NORD
- sezione EE.II. -
Giudice dott. Alessandro AULETTA
Procedura Esecutiva R.G.E.: 107/2024

Rilievo architettonico unità immobiliare

Via Gobetti n.4 (catastalmente Via Francesco Baracca n.187) - Piano 1
CASAL DI PRINCIPE (CE)

Il Tecnico

sovrapposizione
pianta catastale - rilievo

Data
Luglio
2024

Fuori
Scala

ELABORATO


5

Data: 13/06/2024 - n. T175123 - Richiedente: MRTVTR73C30F839W

Agenzia del Territorio
CATASTO FABBRICATI
Ufficio Provinciale di
Caserta

Dichiarazione protocollo n. CE0043394 del 04/03/2004
Planimetria di u.i.u. in Comune di Casal Di Principe
Via Baracca Francesco civ. 187
Identificativi Catastali:
Sezione:
Foglio: 23
Particella: 5397
Subalterno: 3

Scheda n. 1 Scala 1:200

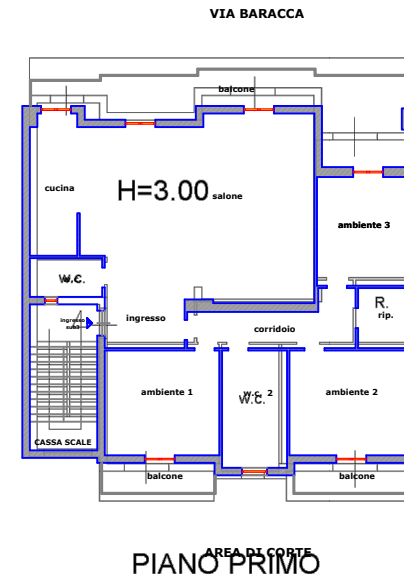

Ultima planimetria in atti

Data: 13/06/2024 - n. T175123 - Richiedente: MRTVTR73C30F839W

Totale schede: 1 - Formato di acquisizione: A4(210x297) - Formato stampa richiesto: A4(210x297)

Vittorio Merito architetto
via Gennaro Serra, 75 - 80132 Napoli

TRIBUNALE DI NAPOLI NORD
- sezione EE.II. -
Giudice dott. Alessandro AULETTA
Procedura Esecutiva R.G.E.: 107/2024

Rilievo architettonico unità immobiliare

Via Gobetti n.4 (catastalmente Via Francesco Baracca n.187) -
Piano 1
CASAL DI PRINCIPE (CE)

pianta individuazione
diffimità catastali


Data
Luglio
2024

Fuori
Scala

Il Tecnico

ELABORATO

6

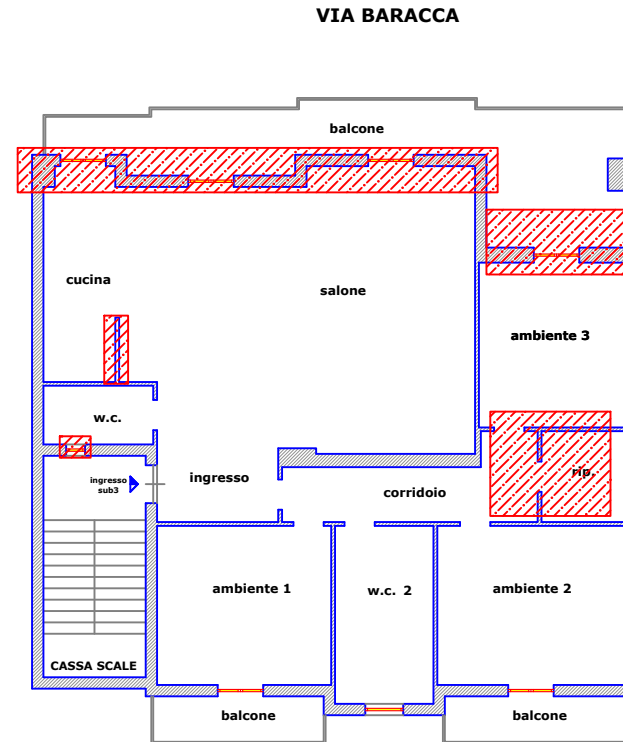

LEGENDA

 diffimità catastali riscontrate



Vittorio Merito architetto
via Gennaro Serra, 75 - 80132 Napoli

TRIBUNALE DI NAPOLI NORD
- sezione EE.II. -
Giudice dott. Alessandro AULETTA
Procedura Esecutiva R.G.E.: 107/2024

Rilievo architettonico unità immobiliare

Via Gobetti n.4 (catastalmente Via Francesco Baracca n.187) -
Piano 1
CASAL DI PRINCIPE (CE)

pianta sovrapposizione
rilievo - titolo edilizio


Data
Luglio
2024

Fuori
Scala

Il Tecnico

ELABORATO

7

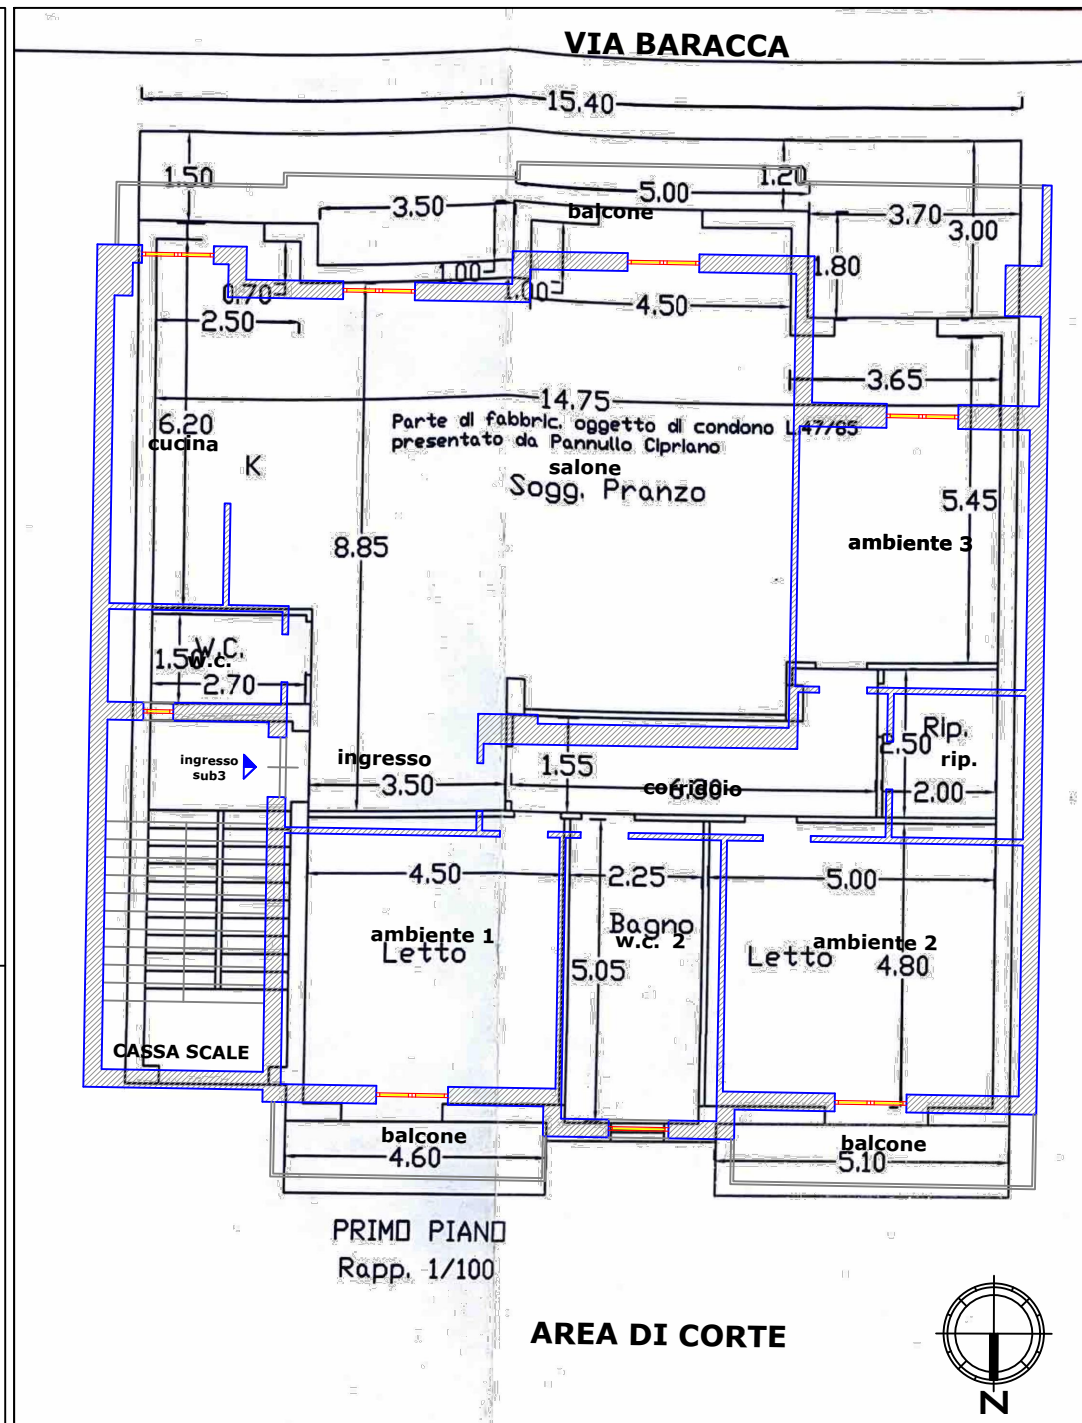

Vittorio Merito architetto
via Gennaro Serra, 75 - 80132 Napoli

TRIBUNALE DI NAPOLI NORD
- sezione EE.II. -
Giudice dott. Alessandro AULETTA
Procedura Esecutiva R.G.E.: 107/2024

Rilievo architettonico unità immobiliare

Via Gobetti n.4 (catastalmente Via Francesco Baracca n.187) -
Piano 1
CASAL DI PRINCIPE (CE)

pianta individuazione
differmità titolo edilizio

Data
Luglio
2024

Fuori
Scala


Il Tecnico

ELABORATO

8

LEGENDA

 differmità riscontrate

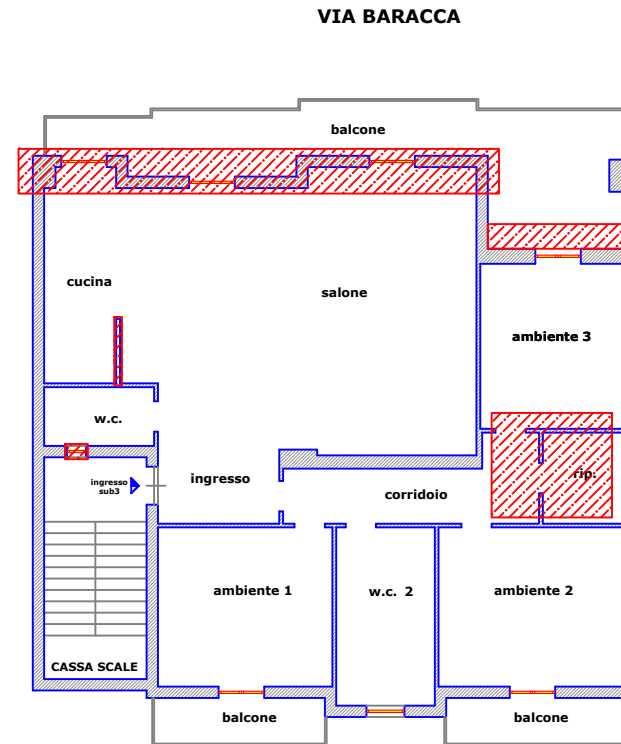

AREA DI CORTE

