

Agenzia delle Entrate
CATASTO FABBRICATI
Ufficio Provinciale di
Chieti

Dichiarazione protocollo n. CH0091893 del 19/05/2025

Comune di Casalbordino

Via Gabriele D'annunzio

civ. 3

Identificativi Catastali:

Sezione:

Foglio: 36

Particella: 714

Subalterno: 4

Compilata da:

D'alessandro Laura

Iscritto all'albo:

Architetti

Prov. Chieti

N. 457


Planimetria

Scheda n. 1


Scala 1:200

PIANO PRIMO

H=2.70

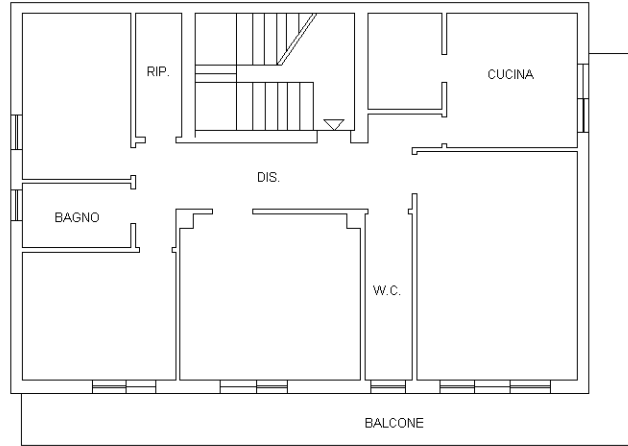

PIANO TERRA

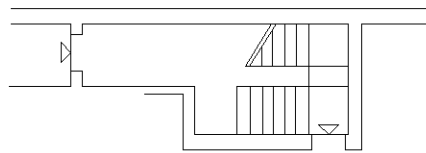

Ultima planimetria in atti

