

**Vittorio Merito architetto**  
via Gennaro Serra, 75 - 80132 Napoli

**TRIBUNALE DI NAPOLI NORD**  
- sezione EE.II. -  
Giudice dott. Alessandro AULETTA  
Procedura Esecutiva R.G.E.: 107/2024

**Rilievo architettonico unità immobiliare**

Via Gobetti n.4 (catastalmente Via Francesco Baracca  
n.187) - Piano 2  
CASAL DI PRINCIPE (CE)

inquadramento


Data  
Luglio  
2024

Fuori  
Scala

Il Tecnico

ELABORATO

1

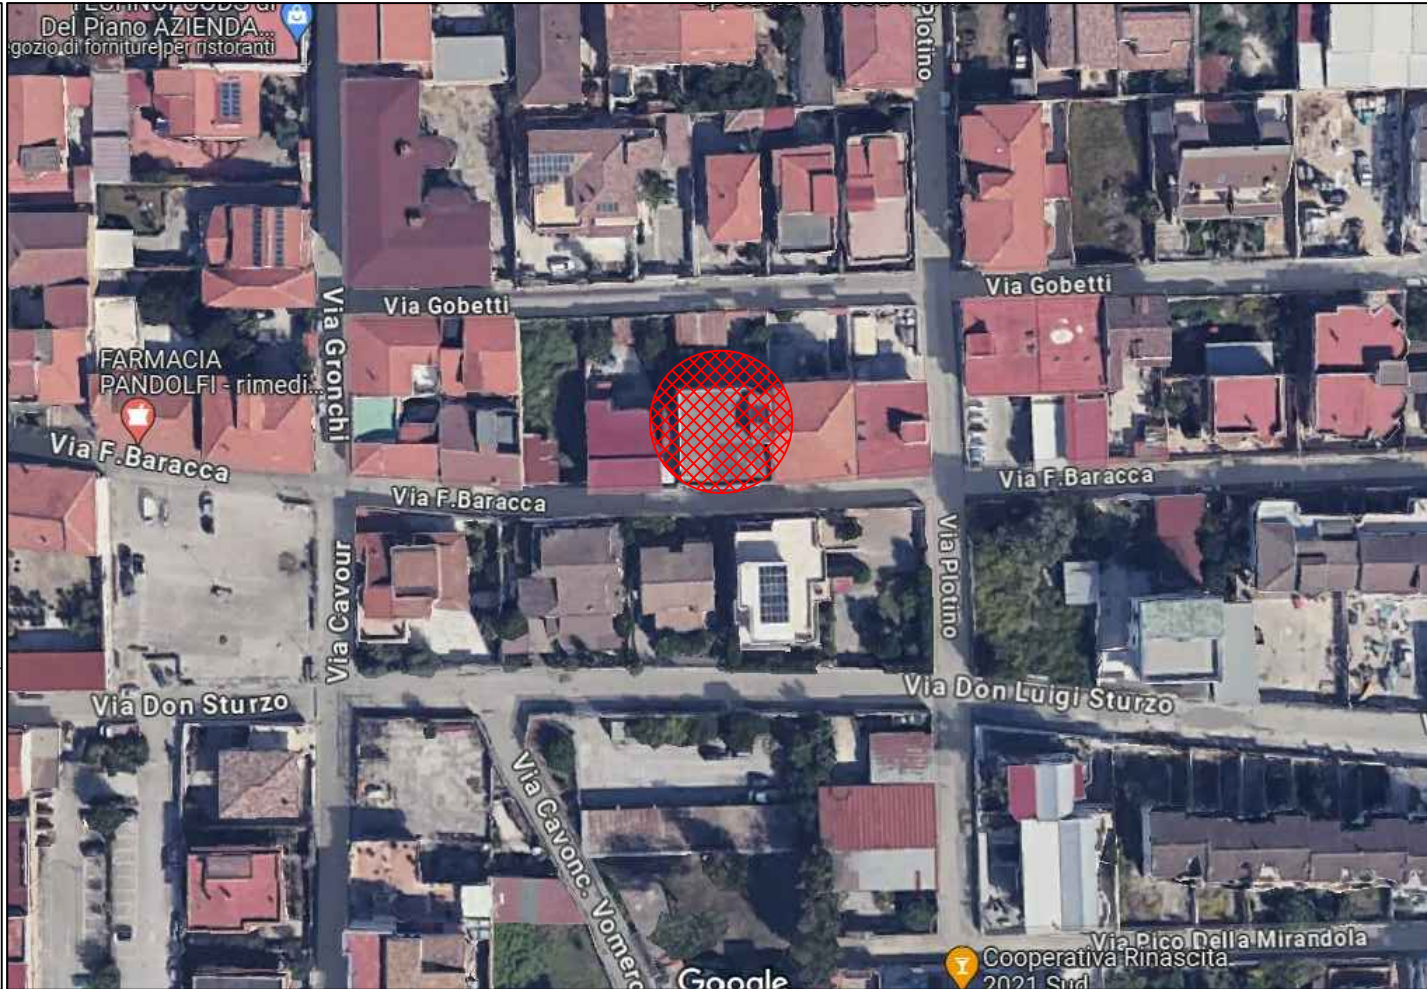

**Vittorio Merito architetto**  
via Gennaro Serra, 75 - 80132 Napoli

**TRIBUNALE DI NAPOLI NORD**  
- sezione EE.II. -  
Giudice dott. Alessandro AULETTA  
Procedura Esecutiva R.G.E.: 107/2024

**Rilievo architettonico unità immobiliare**

Via Gobetti n.4 (catastralmente Via Francesco Baracca n.187) -  
Piano 2  
CASAL DI PRINCIPE (CE)

individuazione  
ambienti


Data  
Luglio  
2024

Fuori  
Scala

Il Tecnico

ELABORATO

2

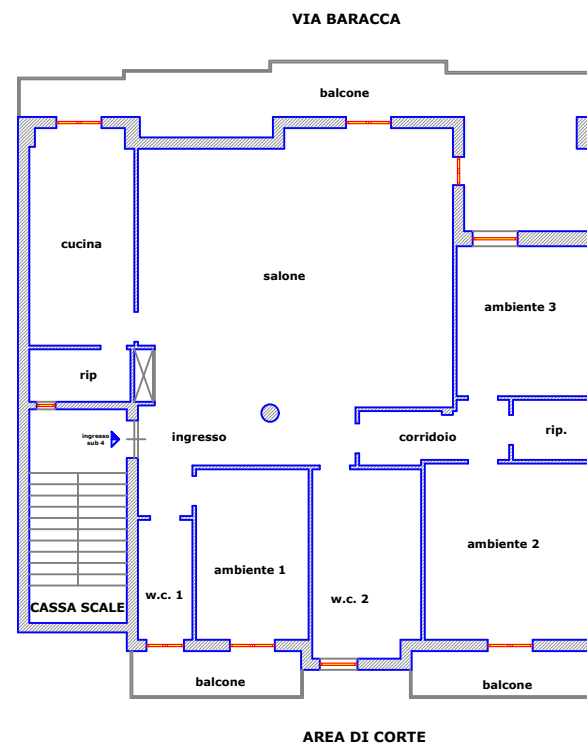

**Vittorio Merito architetto**  
via Gennaro Serra, 75 - 80132 Napoli

**TRIBUNALE DI NAPOLI NORD**  
- sezione EE.II. -  
Giudice dott. Alessandro AULETTA  
Procedura Esecutiva R.G.E.: 107/2024

**Rilievo architettonico unità immobiliare**

**Via Gobetti n.4 (catastalmente Via Francesco Baracca n.187) -  
Piano 2  
CASAL DI PRINCIPE (CE)**

pianta quote


**Data**  
**Luglio**  
**2024**

Fuori  
Scala

**Il Tecnico**

ELABORATO

**3**

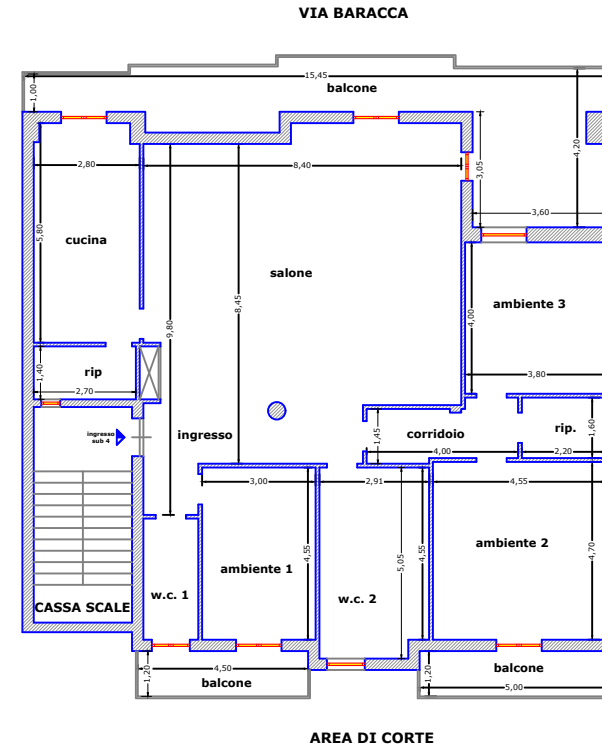

**Vittorio Merito architetto**  
via Gennaro Serra, 75 - 80132 Napoli

**TRIBUNALE DI NAPOLI NORD**  
- sezione EE.II. -  
Giudice dott. Alessandro AULETTA  
Procedura Esecutiva R.G.E.: 107/2024

**Rilievo architettonico unità immobiliare**

Via Gobetti n.4 (catastalmente Via Francesco Baracca n.187) -  
Piano 2  
CASAL DI PRINCIPE (CE)

pianta foto


Data  
Luglio  
2024

Fuori  
Scala

Il Tecnico

ELABORATO

4

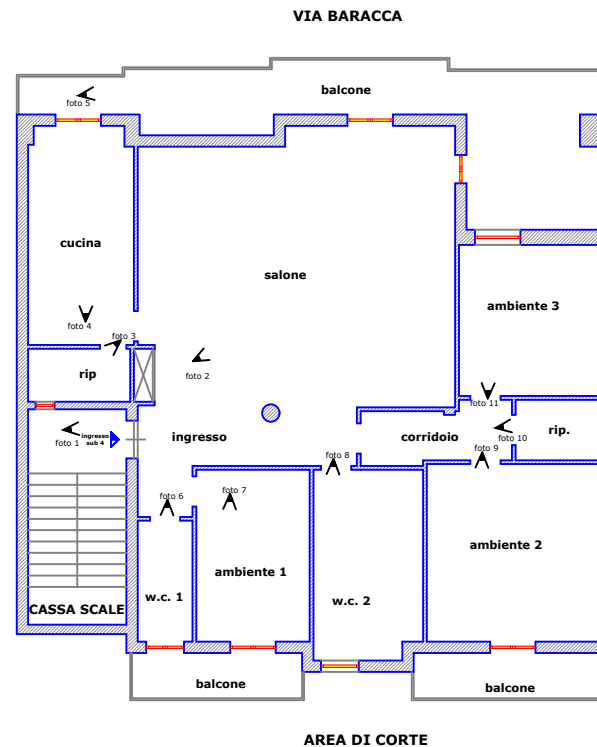

**Vittorio Merito architetto**  
via Gennaro Serra, 75 - 80132 Napoli

**TRIBUNALE DI NAPOLI NORD**  
- sezione EE.II. -  
**Giudice dott. Alessandro AULETTA**  
**Procedura Esecutiva R.G.E.: 107/2024**

**Rilievo architettonico unità immobiliare**

**Via Gobetti n.4 (catastalmente Via Francesco Baracca n.187) - Piano 2**  
**CASAL DI PRINCIPE (CE)**

**Il Tecnico**

sovrapposizione  
pianta catastale - rilievo

**Data**  
**Luglio**  
**2024**

**Fuori**  
**Scala**

**ELABORATO**

**5**

Data: 13/06/2024 - n. T175044 - Richiedente: MRTVTR73C30F839W

**Agenzia del Territorio**  
**CATASTO FABBRICATI**  
**Ufficio Provinciale di**  
**Caserta**

Dichiarazione protocollo n. CE0043394 del 04/03/2004

Planimetria di u.i.u. in Comune di Casal Di Principe

Via Baracca Francesco

civ. 187


Identificativi Catastali:

Sezione:  
Foglio: 23  
Particella: 5397  
Subalterno: 4

Compilata da:  
Letizia Roberto  
Iscritto all'albo:  
Geometri

Prov. Caserta N. 1823

Scheda n. 1 Scala 1:200

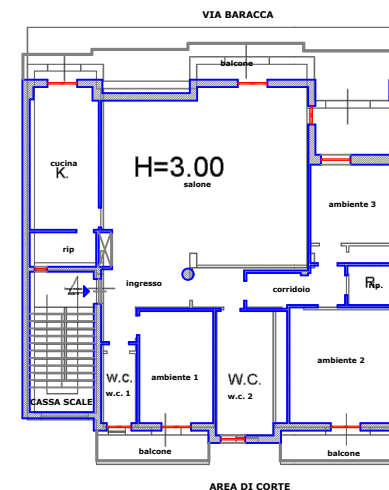

**PIANO SECONDO**



Ultima planimetria in atti

Data: 13/06/2024 - n. T175044 - Richiedente: MRTVTR73C30F839W

Totale schede: 1 - Formato di acquisizione: A4(210x297) - Formato stampa richiesto: A4(210x297)

Catasto dei Fabbricati - Situazione al 13/06/2024 - Comune di CASAL DI PRINCIPE(B872) - < Foglio 23 - Particella 5397 - Subalterno 4 >  
VIA FRANCESCO BARACCA n. 187 Piano 2

**Vittorio Merito architetto**  
via Gennaro Serra, 75 - 80132 Napoli

**TRIBUNALE DI NAPOLI NORD**  
- sezione EE.II. -  
Giudice dott. Alessandro AULETTA  
Procedura Esecutiva R.G.E.: 107/2024

**Rilievo architettonico unità immobiliare**

Via Gobetti n.4 (catastralmente Via Francesco Baracca n.187) -  
Piano 2  
CASAL DI PRINCIPE (CE)

pianta individuazione  
difformità catastali


Data  
**Luglio**  
**2024**

Fuori  
Scala

**Il Tecnico**

ELABORATO

**6**

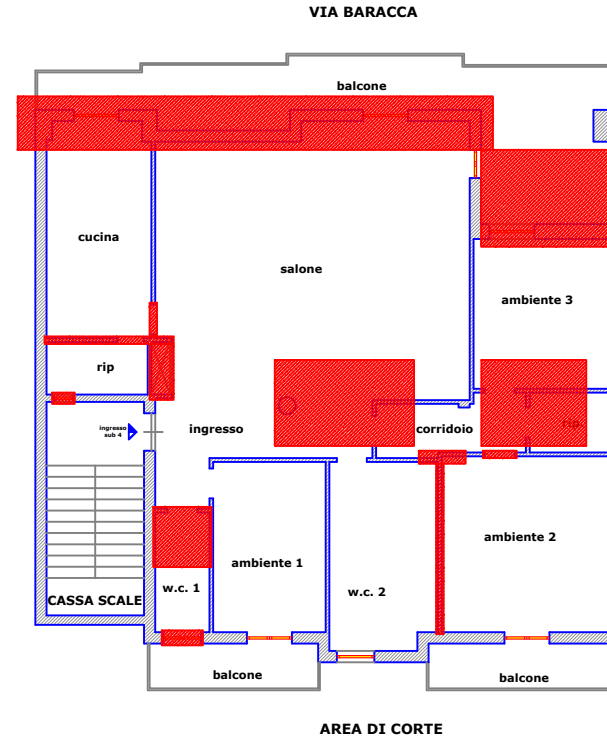

**LEGENDA**

 difformità catastali riscontrate



**Vittorio Merito architetto**  
via Gennaro Serra, 75 - 80132 Napoli

**TRIBUNALE DI NAPOLI NORD**  
- sezione EE.II. -  
Giudice dott. Alessandro AULETTA  
Procedura Esecutiva R.G.E.: 107/2024

**Rilievo architettonico unità immobiliare**

Via Gobetti n.4 (catastalmente Via Francesco Baracca n.187) -  
Piano 2  
CASAL DI PRINCIPE (CE)

pianta sovrapposizione  
rilievo - titolo edilizio


**Data**  
**Luglio**  
**2024**

Fuori  
Scala

Il Tecnico

ELABORATO

7

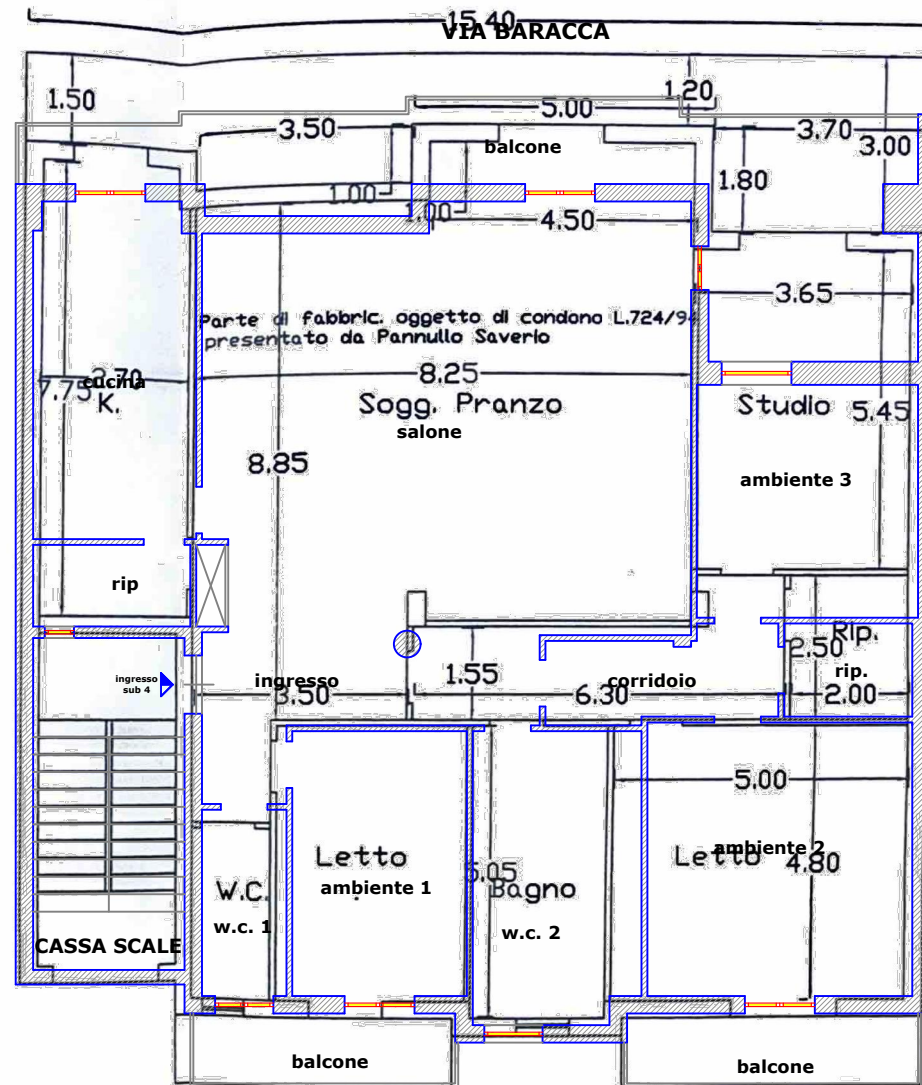

**Vittorio Merito architetto**  
via Gennaro Serra, 75 - 80132 Napoli

**TRIBUNALE DI NAPOLI NORD**  
- sezione EE.II. -  
Giudice dott. Alessandro AULETTA  
Procedura Esecutiva R.G.E.: 107/2024

**Rilievo architettonico unità immobiliare**

Via Gobetti n.4 (catastalmente Via Francesco Baracca n.187) -  
Piano 2  
CASAL DI PRINCIPE (CE)

pianta individuazione  
difformità titolo edilizio


**Data**  
**Luglio**  
**2024**

Fuori  
Scala

**Il Tecnico**

ELABORATO

8

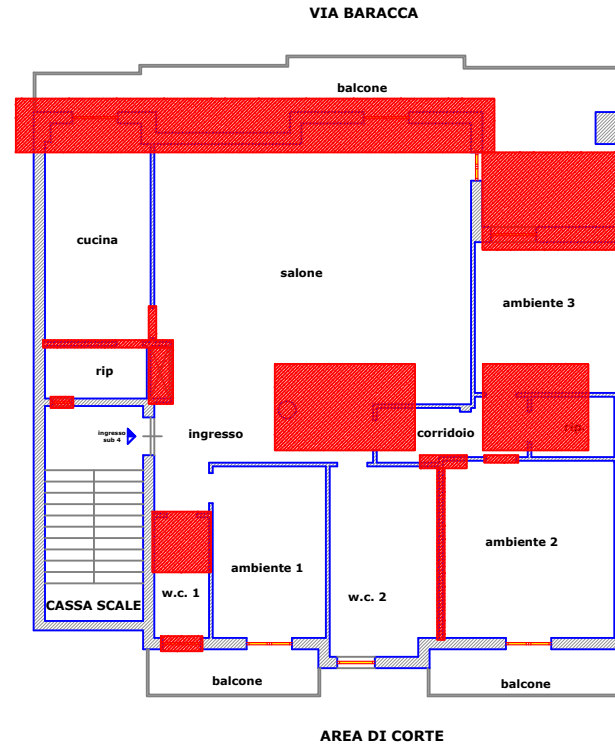

**LEGENDA**

 difformità riscontrate

