

**Agenzia delle Entrate
CATASTO FABBRICATI
Ufficio Provinciale di
Bergamo**

Dichiarazione protocollo n. BG0217584 del 11/08/2025

Comune di Ciserano

Via Roma

civ. 1

Identificativi Catastali:

Sezione:

Foglio: 5

Particella: 5147

Subalterno: 706

Compilata da:

Maccario Riccardo Eugenio

Iscritto all'albo:

Ingegneri


Prov. Bergamo

N. 2898

Planimetria

Scheda n. 1

Scala 1:200

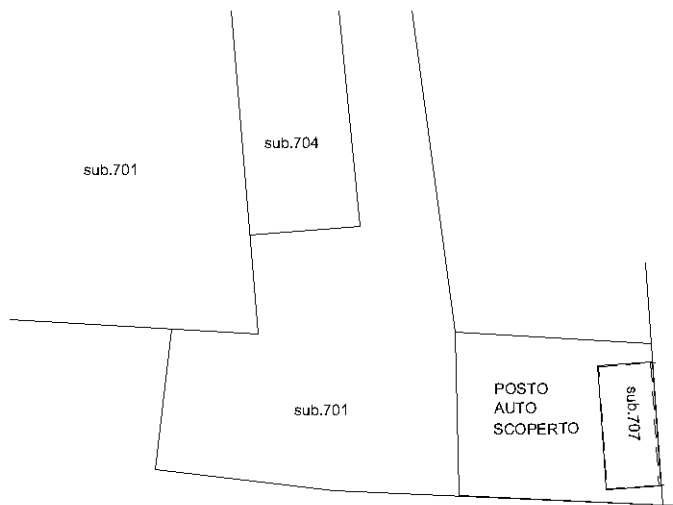

PIANO TERRA



Ultima planimetria in atti