










Agenzia delle Entrate
CATASTO FABBRICATI
Ufficio provinciale di
Roma

Dichiarazione protocollo n. RM0797325 del 15/12/2025
Comune di Valmontone
Via Colle Archioleto
civ. 88C

Identificativi Catastali:
Fazione:
Foglio: 11
Particella: 1022
Subalterno: 502

Compilata da:
Perniconi Stefano
Iscritto all'albo:
Geometri
Prov. Roma M. 7738

Scala 1: 200

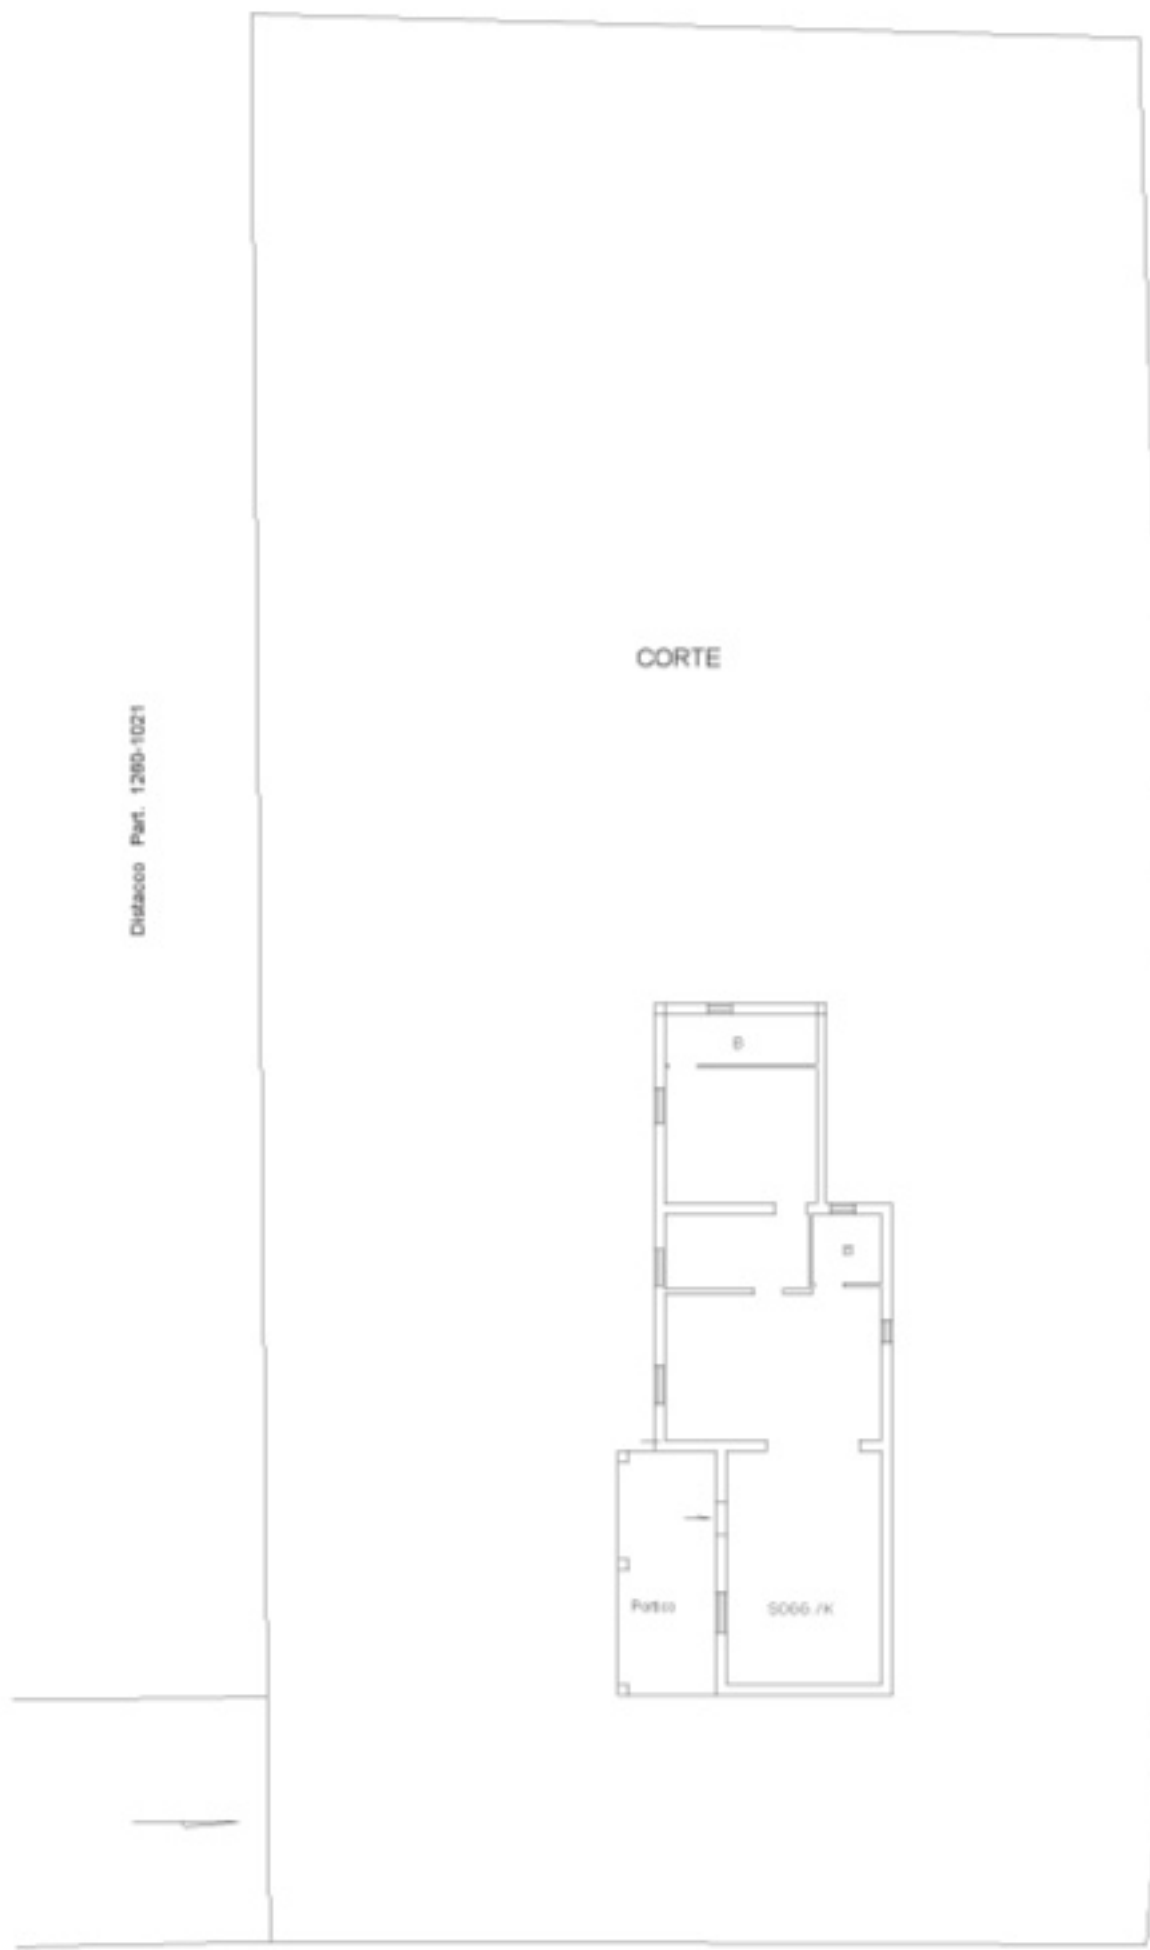

Distacco Part. 1280-1021

Distacco Part. 418-280-418

Distacco Part. 1345-1346

Distacco Part. 882-883

Uscu 01

PIANO TERRA
H= 2.80

ABITAZIONE



Ultima planimetria in atti