

Agenzia delle Entrate
CATASTO FABBRICATI
Ufficio Provinciale di
Salerno

Dichiarazione protocollo n. SA0198378 del 25/10/2019

Planimetria di u.i.u. in Comune di Salerno

Via Bernardo Gaeta

civ. 31

Identificativi Catastali:

Sezione:
Foglio: 65
Particella: 183
Subalterno:

Compilata da:
Torre Antonio
Iscritto all'albo:
Geometri

Prov. Salerno


N. 2244

Scheda n. 1

Scala 1:200

PIANO TERRA

altra u.i.

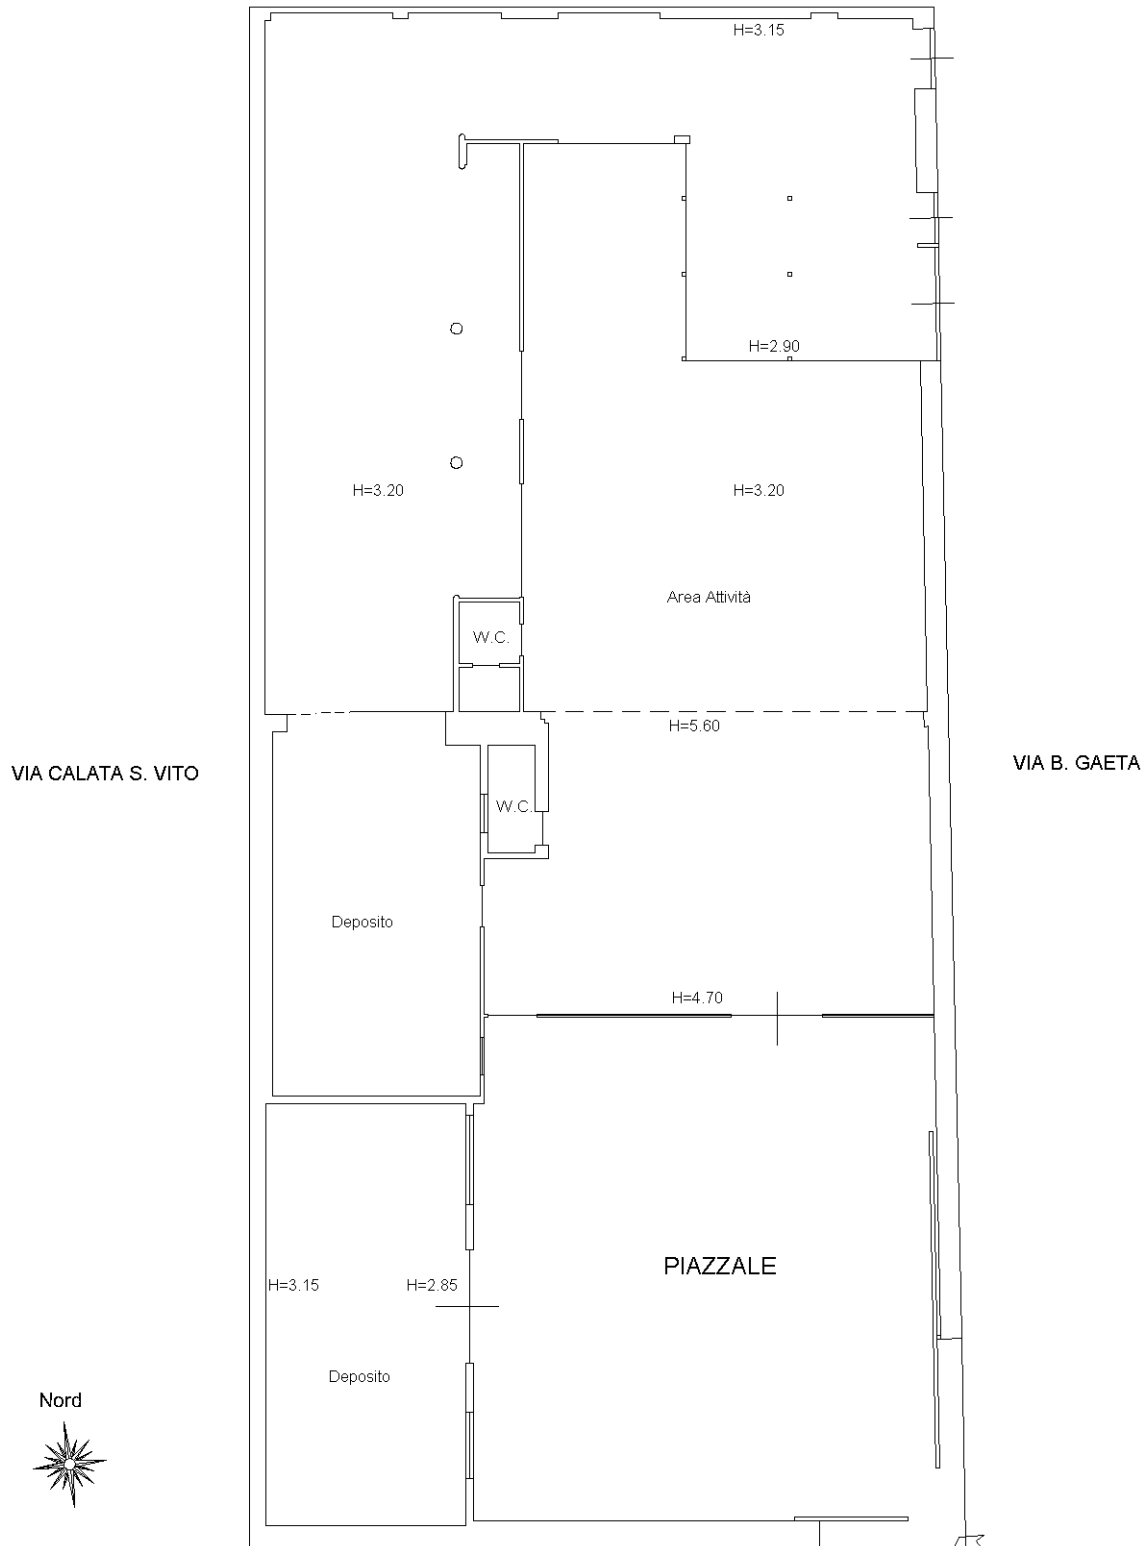

Ultima planimetria in atti