

MODULARIO
F. rig. rend. 407




MINISTERO DELLE FINANZE
DIPARTIMENTO DEL TERRITORIO

CATASTO EDILIZIO URBANO (RDL 13-4-1939, n. 652)


MOD. 5M (CEI)

LIRE
500


Planimetria di u.i.u. in Comune di Lucca via dei Silleri civ.

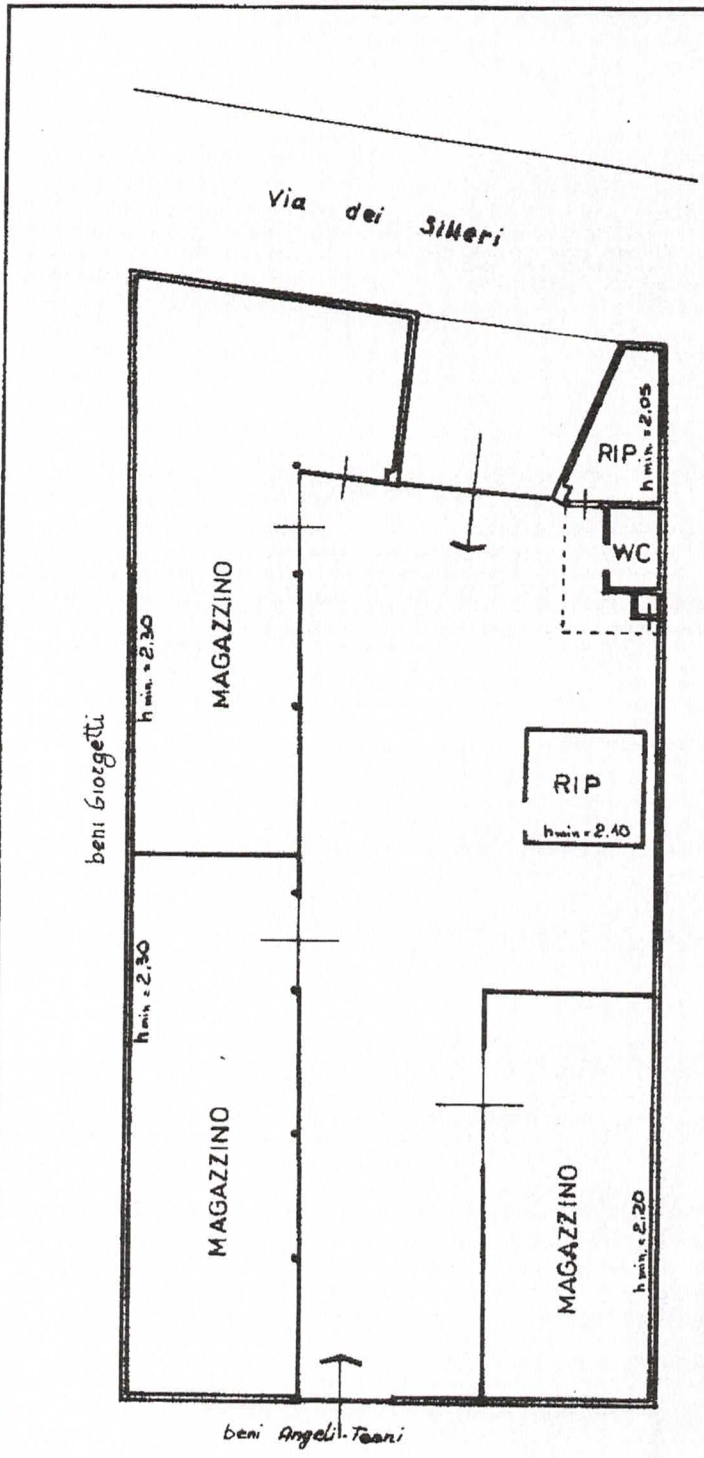

Estratto di Mappa
scala 1:2000

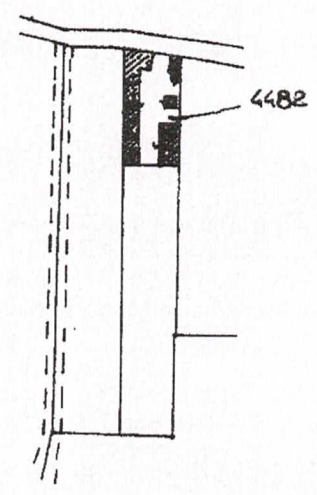

ORIENTAMENTO

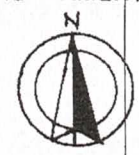

SCALA DI 1:2000

Dichiarazione di N.C.
Denuncia di variazione

Compilata dal Geometra
(Titolo, cognome e nome)
Cortopassi Ennio
Isritto all'albo dei geometri
della provincia di Lucca n. 650

RISERVATO ALL'UFFICIO

Handwritten signature and initials

data presentazione: 28/03/1998 - Data: 12/05/2025 - n. T325891 - Richiedente: LNRGN52P05E715A
Formato di acquisizione: A4(210x297) - Formato stampa richiesto: A4(210x297)
F. 119

Catasto dei Fabbricati - Situazione al 12/05/2025 - Comune di LUCCA(E715) - < Foglio 119 - Particella 4482 - Subalterno >
MT. 1192 CIT. 1.001 n. 545 DIAMO. T.