

**Agenzia del Territorio
CATASTO FABBRICATI
Ufficio Provinciale di
Novara**

Dichiarazione protocollo n. **NO0164695** del **13/06/2007**
Planimetria di u.i.u. in Comune di Novara

Via Verbano

civ. 154

Identificativi Catastali:

Sezione:
Foglio: 10
Particella: 245
Subalterno:

Compilata da:
Torriani Fontana Claudio


Iscritto all'albo:
Geometri

Prov. Novara

N. 1506

Scheda n. 1

Scala 1:500

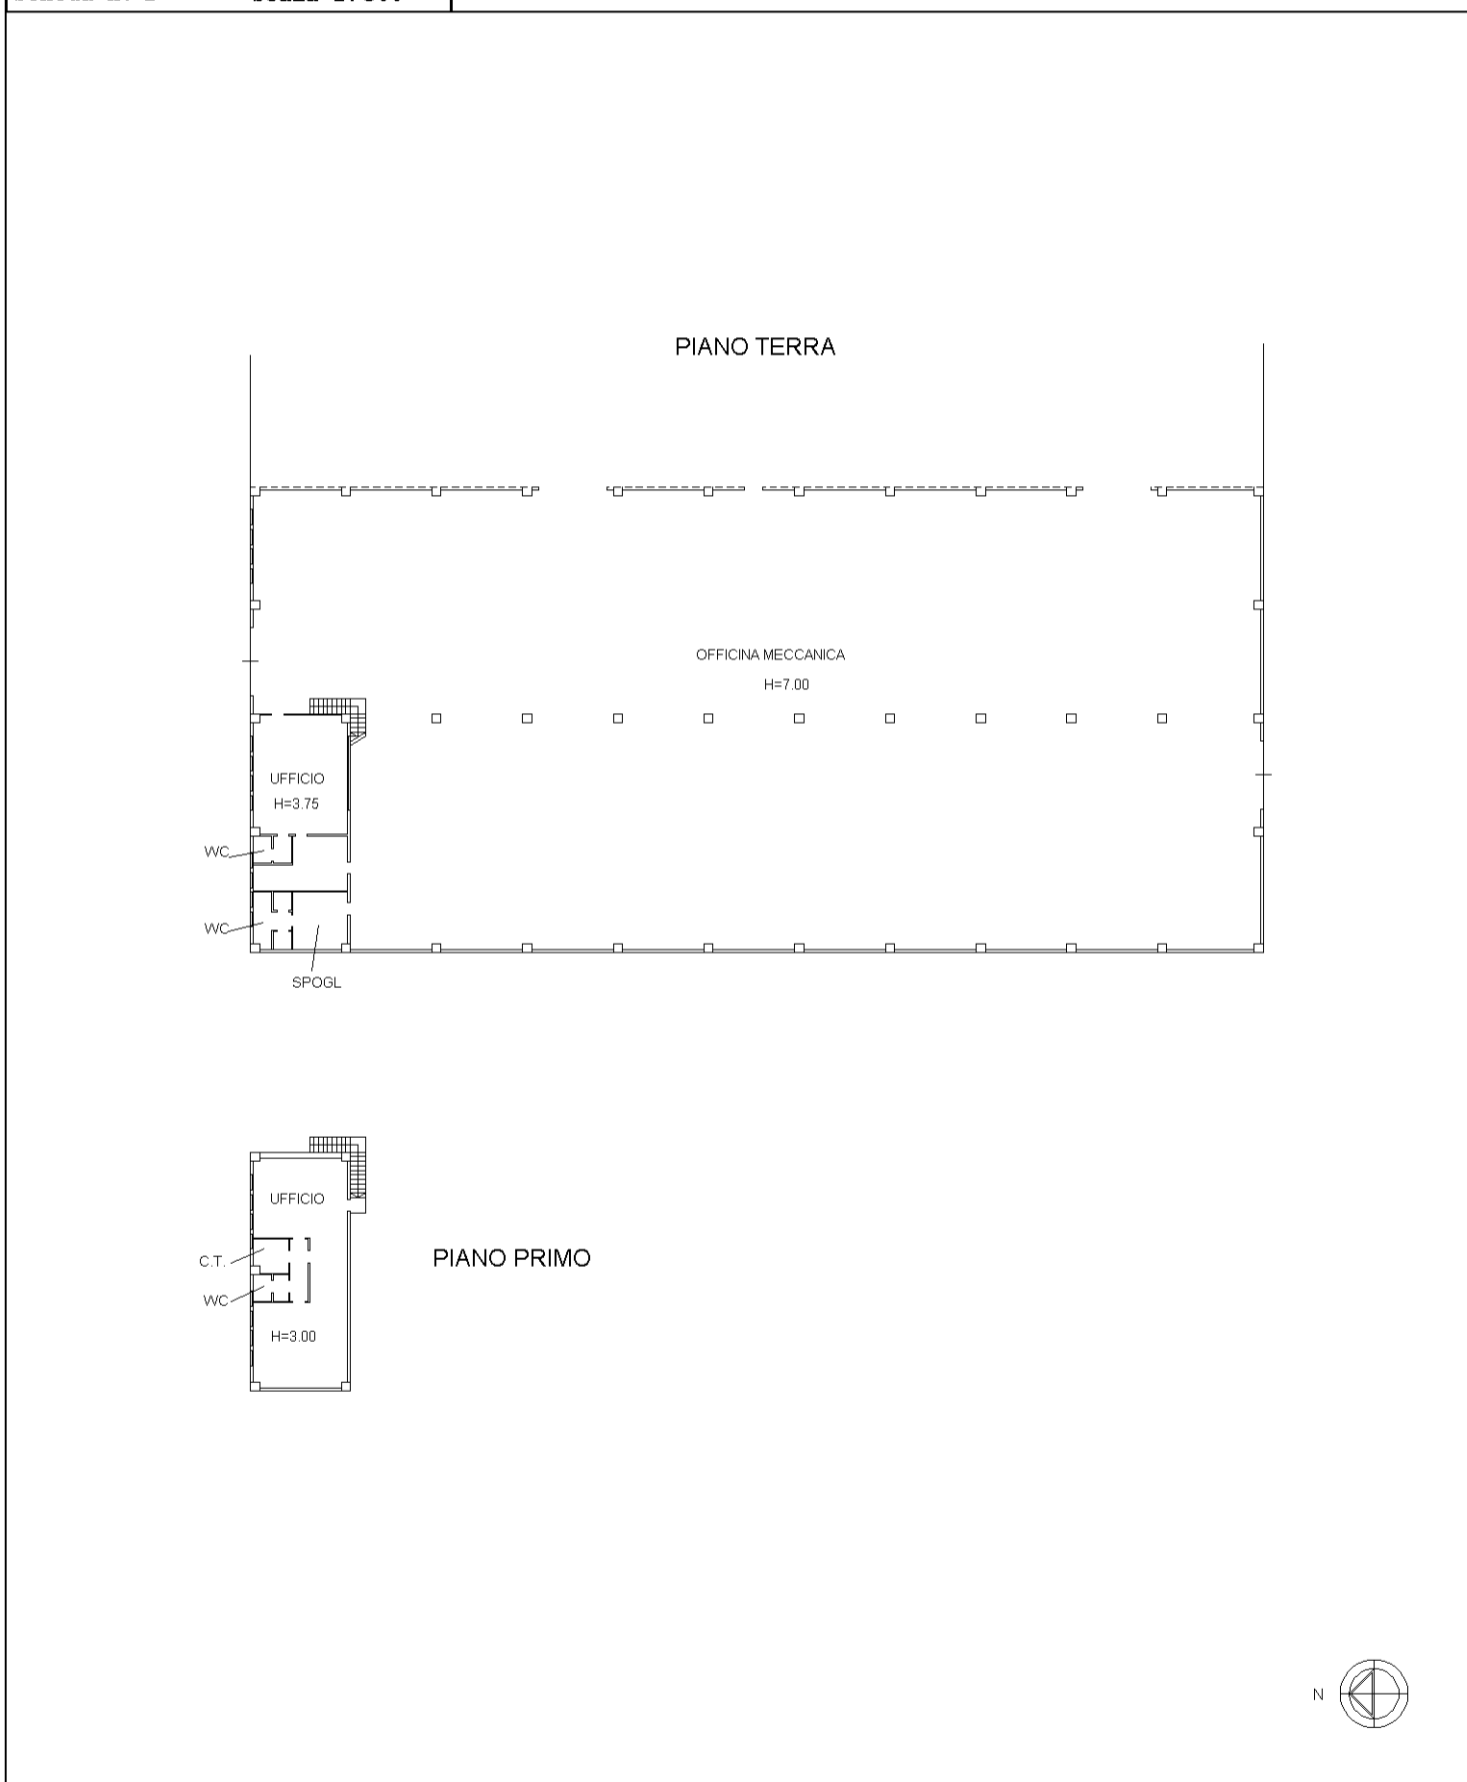

iprau 01

Catasto dei Fabbricati - Situazione al 04/03/2025 - Comune di NOVARA(F952) - < Foglio 10 - Particella 245 - Subalterno >
VIA VERBANO n. 154 Piano T-1