
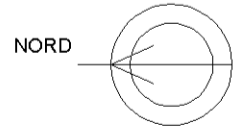


Agenzia delle Entrate
CATASTO FABBRICATI
Ufficio Provinciale di
Milano

Dichiarazione protocollo n. MI0106057 del 25/03/2022	
Comune di Cinisello Balsamo	
Via Francesco Cilea civ. 53	
Identificativi Catastali:	Compilata da: Brioschi Marco
Sezione:	Iscritto all'albo: Geometri
Foglio: 10	Prov. Monza E Brianza N. 764
Particella: 204	
Subalterno: 708	

Planimetria
Scheda n. 1 Scala 1:200

SECONDO PIANO
H = 2.70

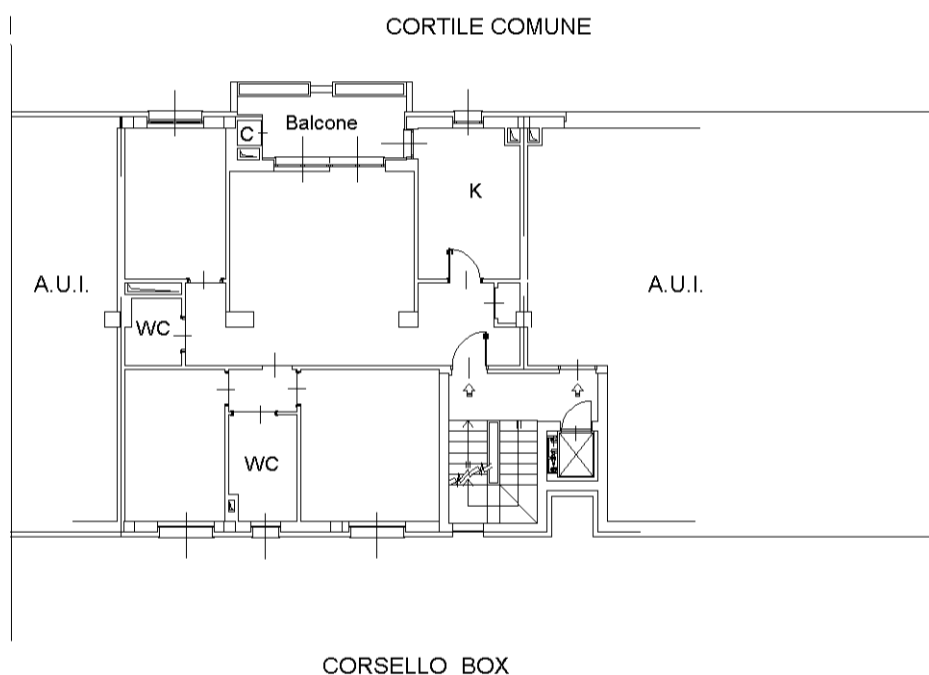

invar 01

Catastro dei Fabbricati - Situazione al 07/10/2025 - Comune di CINISELLO BALSAMO(C707) - < Foglio 10 - Particella 204 - Subalterno 708 >
VIA FRANCESCO CILEA n. 53 Piano 2