

MODULARIO
F. rig. rend. 497




MINISTERO DELLE FINANZE
DIREZIONE GENERALE DEL CATASTO E DEI SERVIZI TECNICI ERARIALI

Lire
50

NUOVO CATASTO EDILIZIO URBANO

(R. DECRETO-LEGGE 13 APRILE 1939, N. 652)

Planimetria dell'immobile situato nel Comune di CINISELLO BALSAMO Via CILEA
Ditta S.r.l. COOP. LAVORATORI EDILI UNITI con sede in CINISELLO B.
Allegata alla dichiarazione presentata all'Ufficio Tecnico Erariale di MILANO

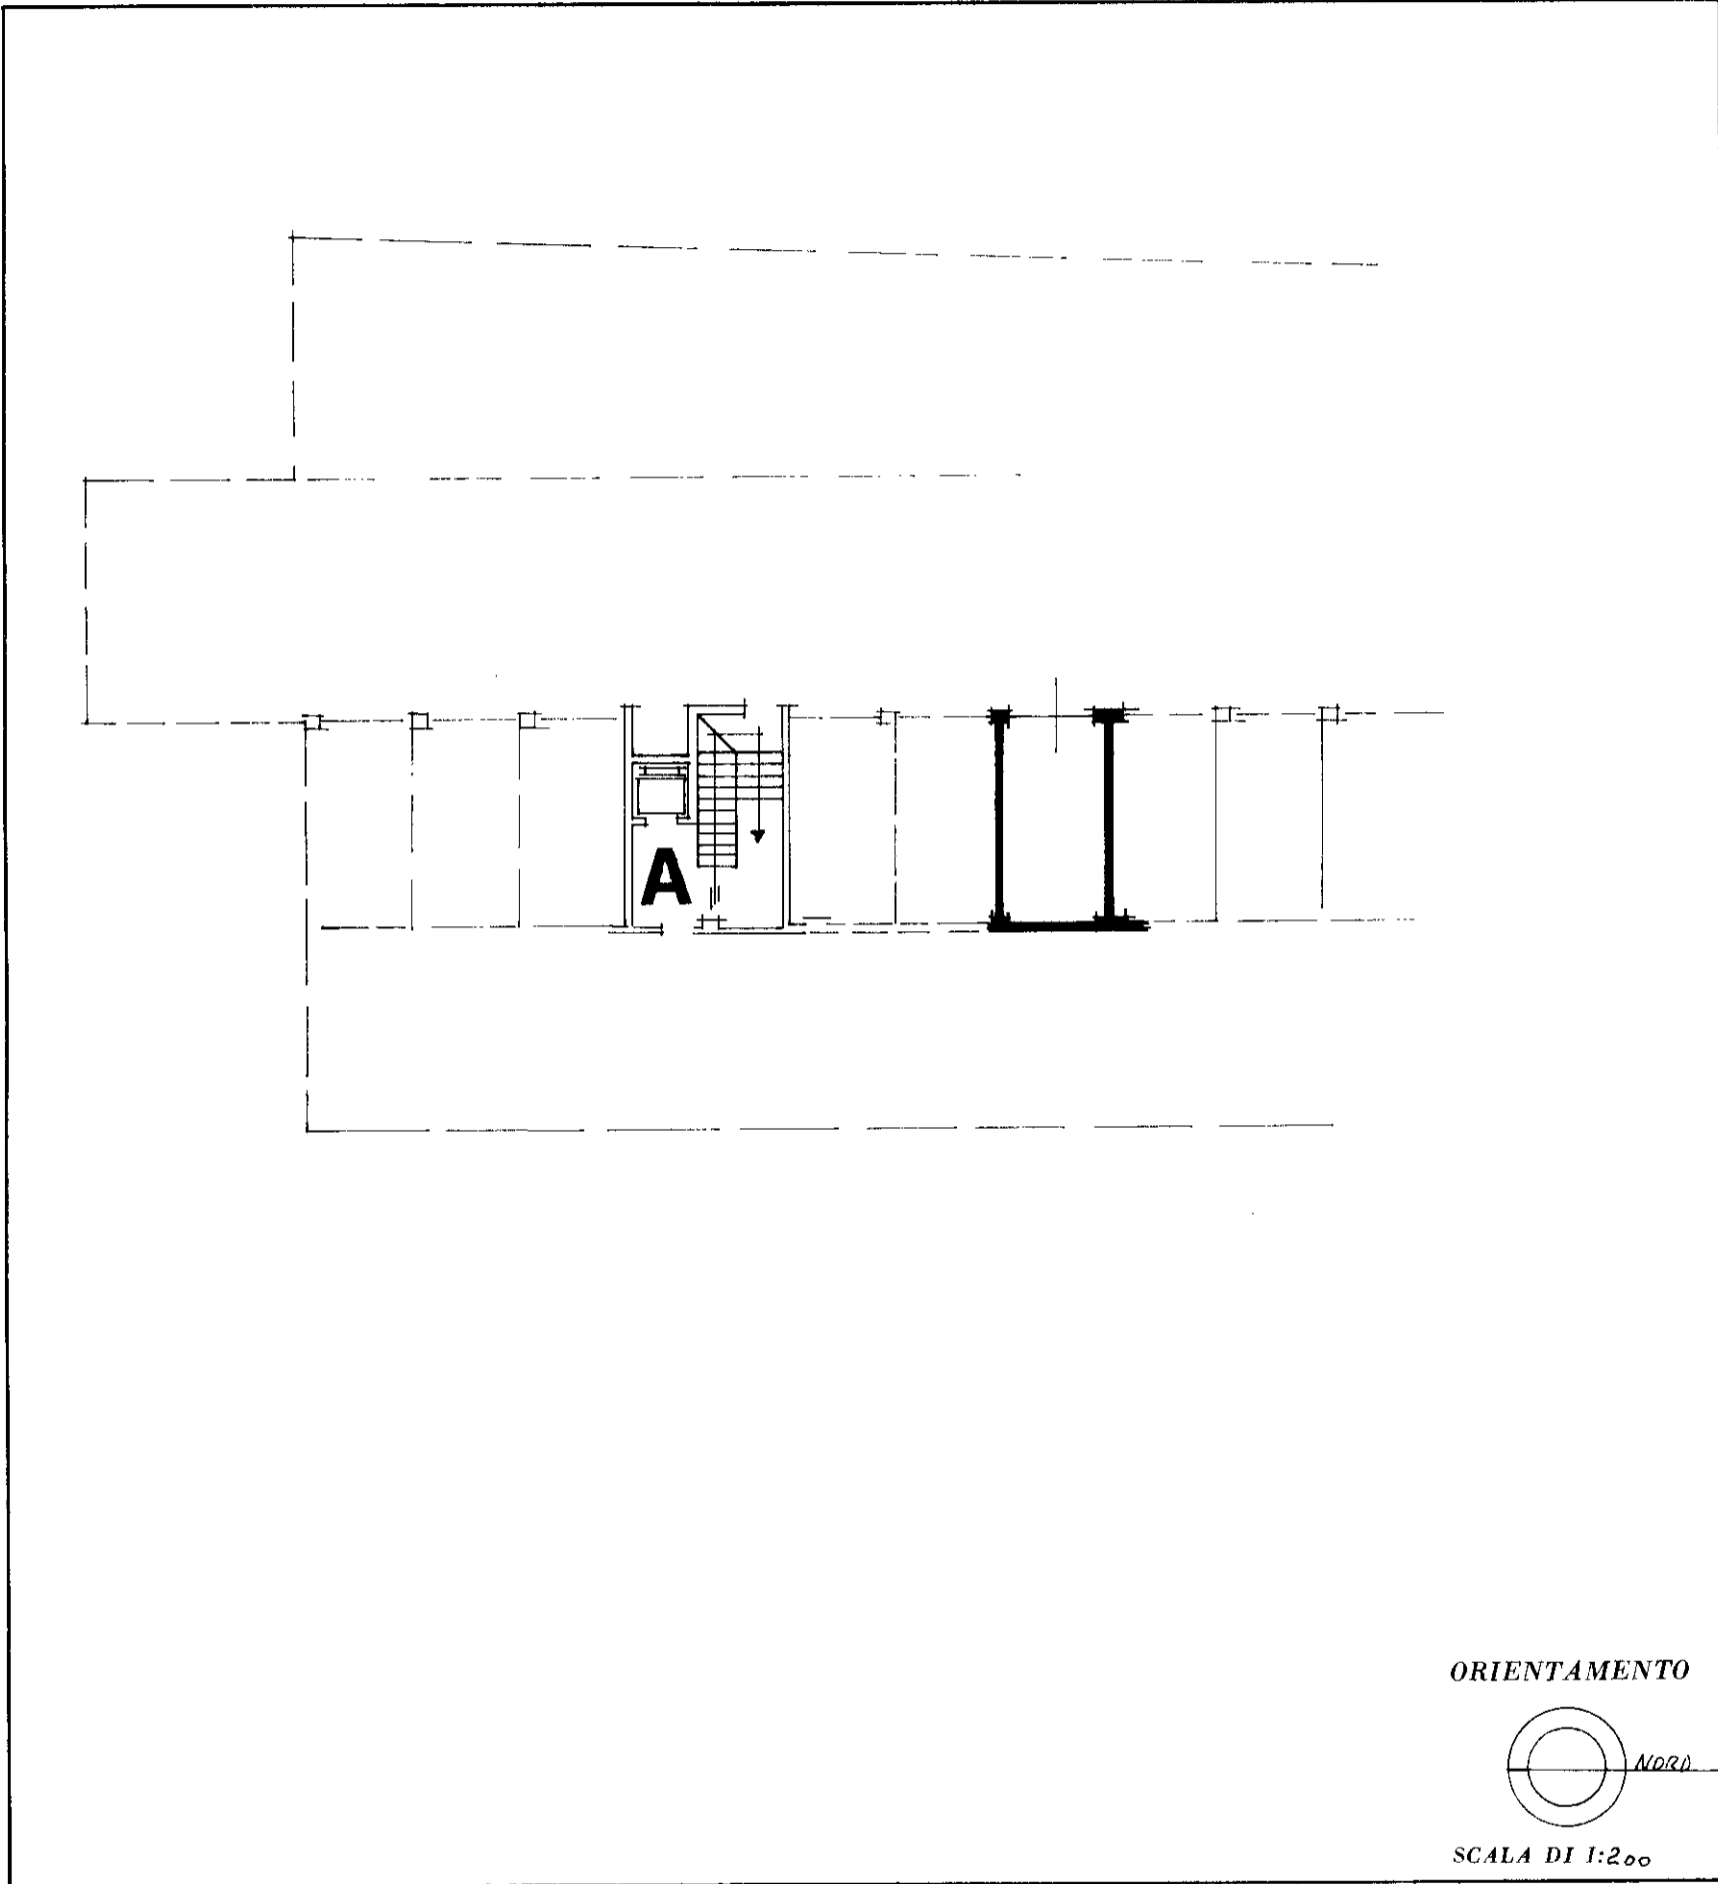

ORIENTAMENTO



SCALA DI 1:200

SPAZIO RISERVATO PER LE ANNOTAZIONI D'UFFICIO

DATA
PROT. N°

73032 29 MAR 1983

10
204
31

Compilata dal **GEOM. PAOLO**
(Titolo, nome e cognome del tecnico)
MADDALONI

Iscritto all'Albo de **GEOM. n° 5388**
della Provincia di **MILANO**

DATA

Firma: